


OZN.	NÁZEV MÍSTNOSTI	PLOCHA (m²)	ÚPRAVA POVRCHU	PODLAHA	POZNÁMKA
1.01	KUCHYŇKA	31.16	VÁP. CEM. OMÍTKA	KER. DLAŽBA	SOKLÍK
1.02	SKLAD	8.01	VÁP. CEM. OMÍTKA	KER. DLAŽBA	SOKLÍK
1.03	CHODBA	3.61	VÁP. CEM. OMÍTKA	KER. DLAŽBA	SOKLÍK

## LEGENDA MÍSTNOSTÍ

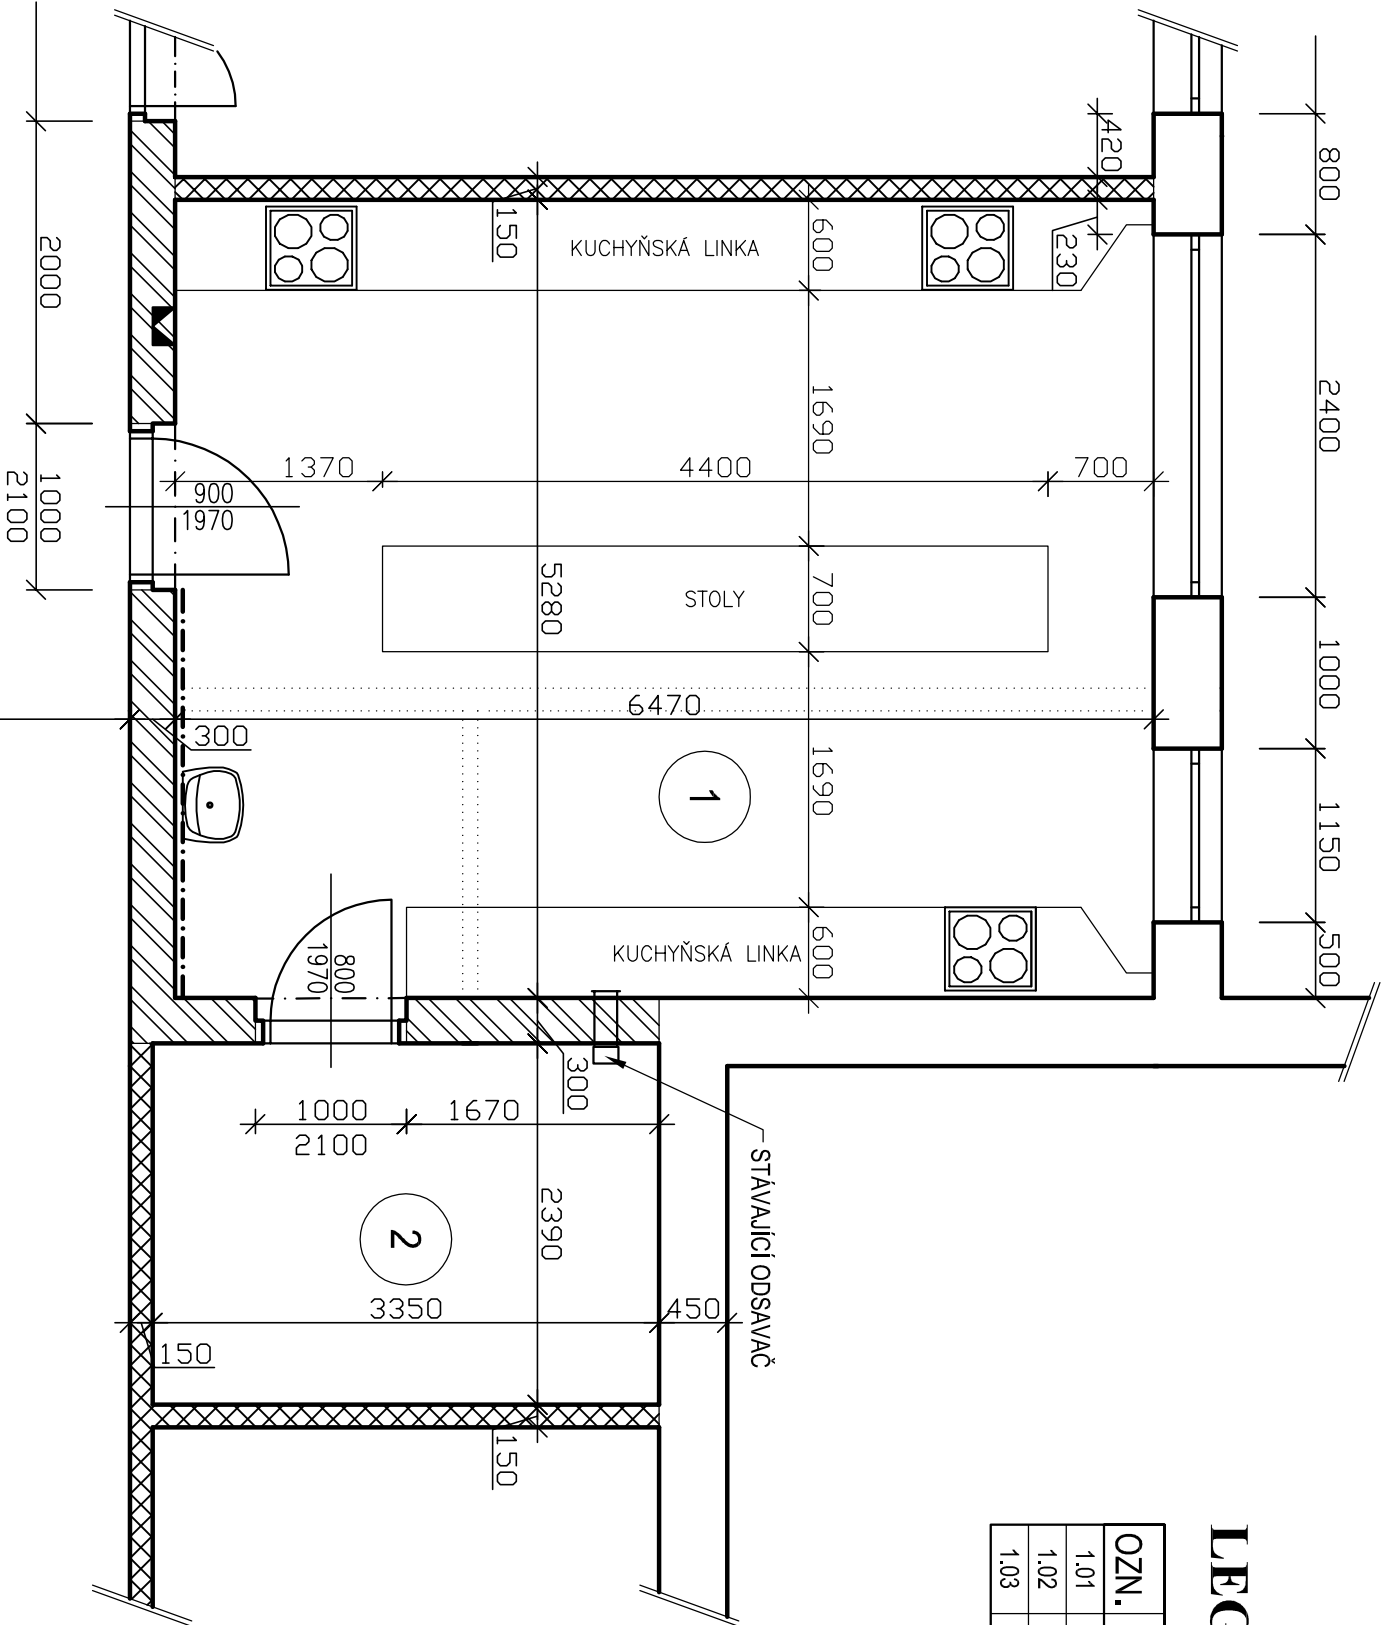

## LEGENDA MATERIÁLŮ

- OBVODOVÉ NOSNÉ ZDIVO TL.450 mm
- VNITŘNÍ NOSNÉ ZDIVO TL.300 mm
- VNITŘNÍ PŘÍČKOVÉ TL.150, 100 mm
- VYBOURANÉ ZDIVO

Ing. Knapík Vladimír - autorizovaný inženýr				
Třeboň, Táborská 1104/II, tel.: 602442564, IČO 49042963, DIČ 088 - 6403211353				
Kreslil:	Návrh:	Kontrola:	Dokumentace:	
Ing. Knapík	Ing. Knapík	Ing. Knapík	Ing. Knapík Vladimír	
Investor:			Datum:	2/2013
MĚSTO TŘEBEŇ, Palackého nám. 46, 379 01 Třeboň			Formát:	2x44
Stavba:			Měřítko:	1:50
Odborná učebna pro domácnost v ZŠ Na Sadech v Třeboni				
Opisatel:	Č. výřezu:			
PŮDORYS - NAVRHOVANÝ STAV			4.	