



Stojan jízdních kol a sklad odpadků

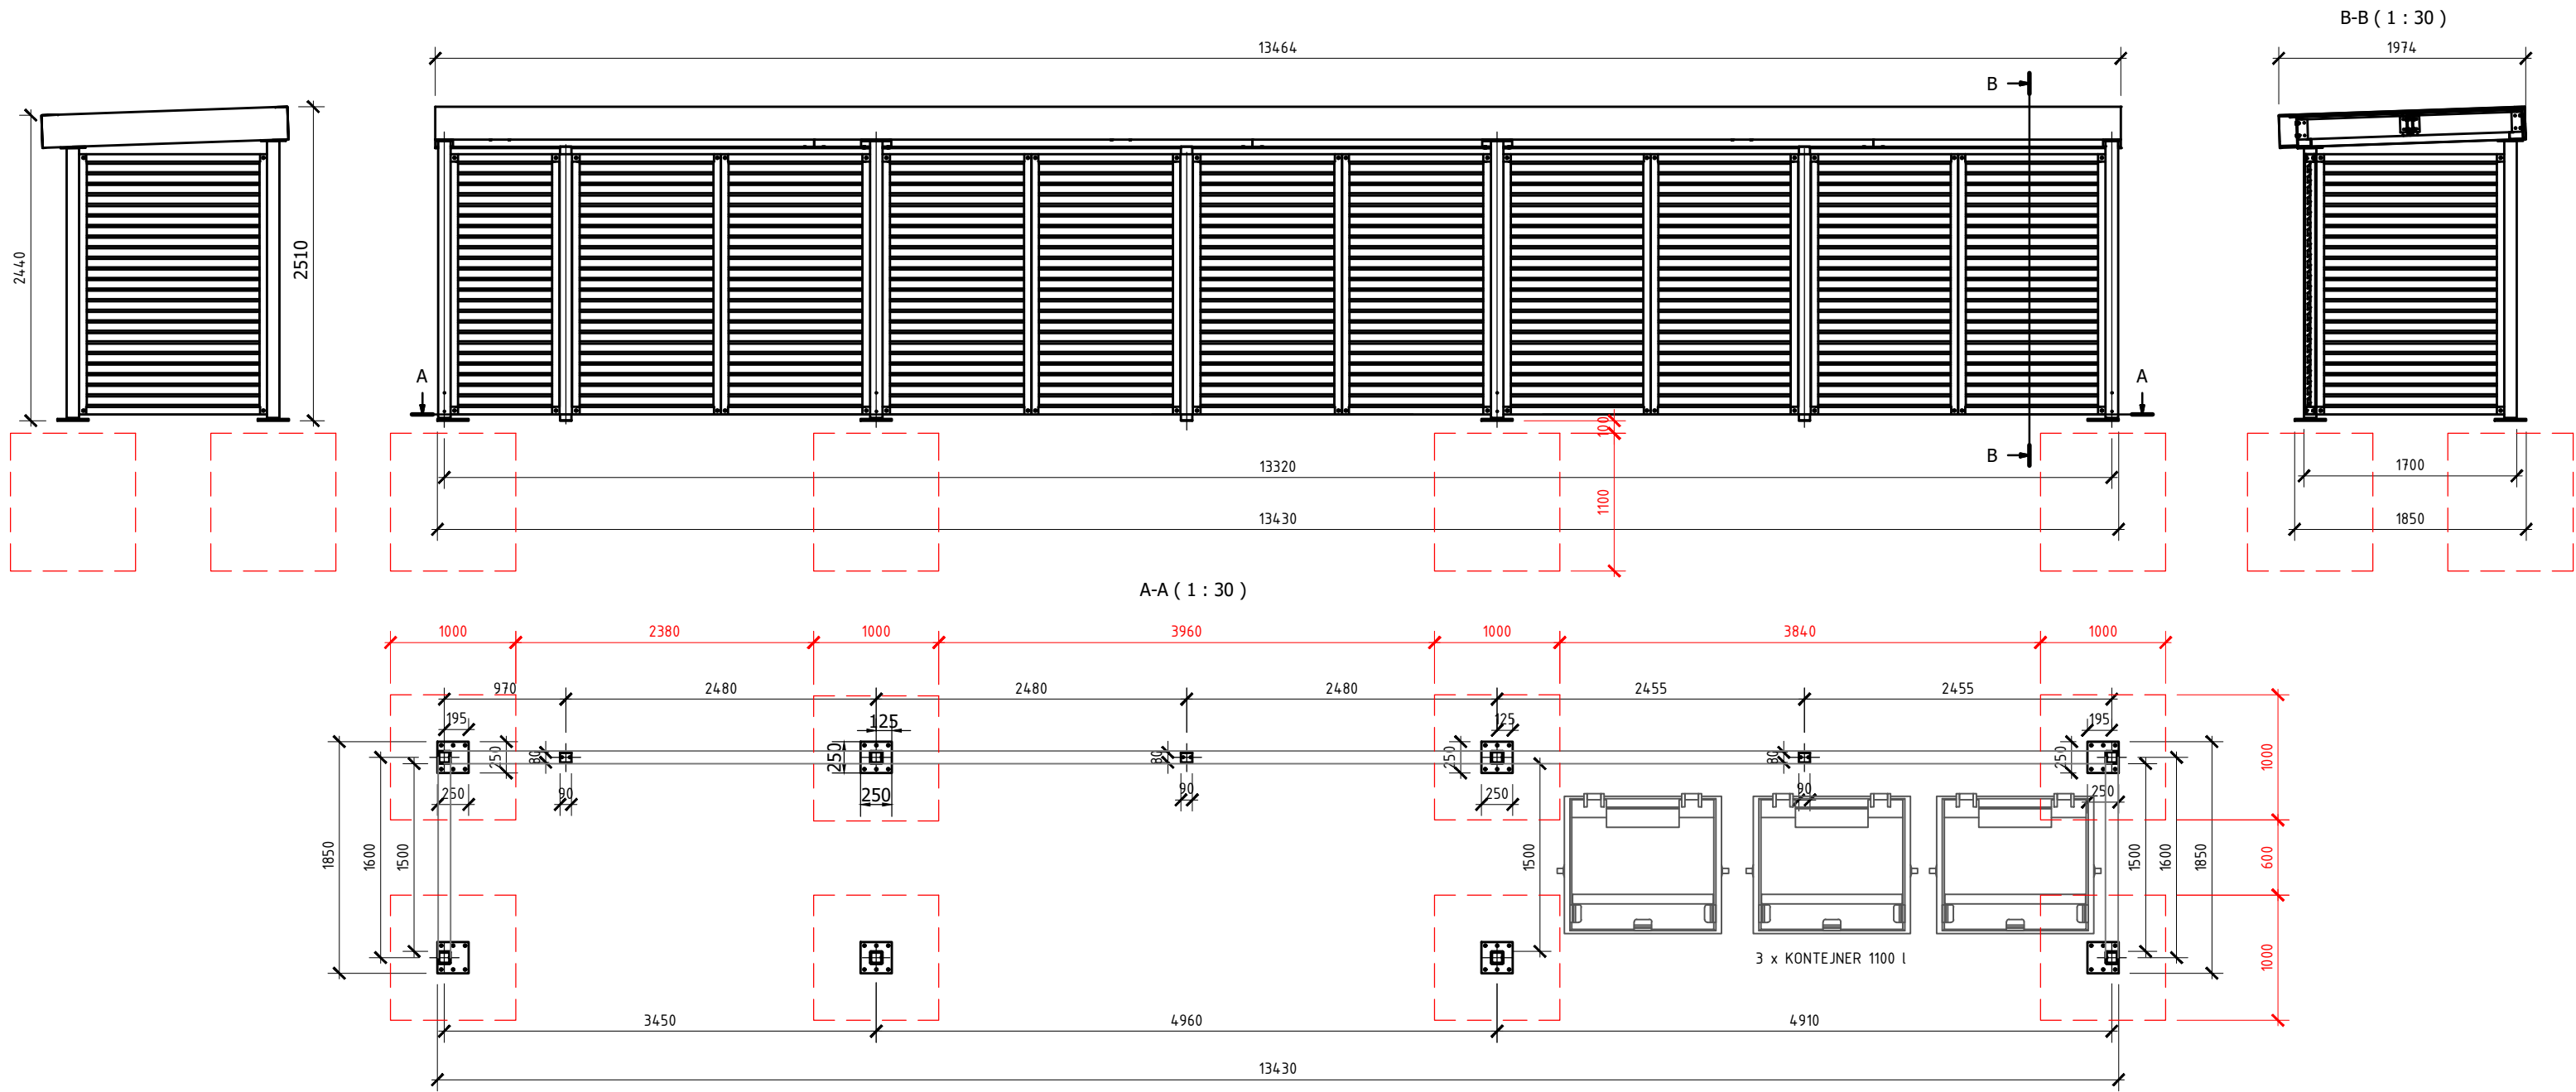

BETON ZÁKLADŮ PROSTÝ, C20/25
KOTEVNÍ DESKY PŘÍSTŘEŠKU PODLOŽIT A
PODBETONOVAT
ZÁKLADY BUDOU UPRAVENY DLE SKUTEČNĚ DODÁVANÉHO PŘÍSTŘEŠKU

Jedná se o kompletní výrobek

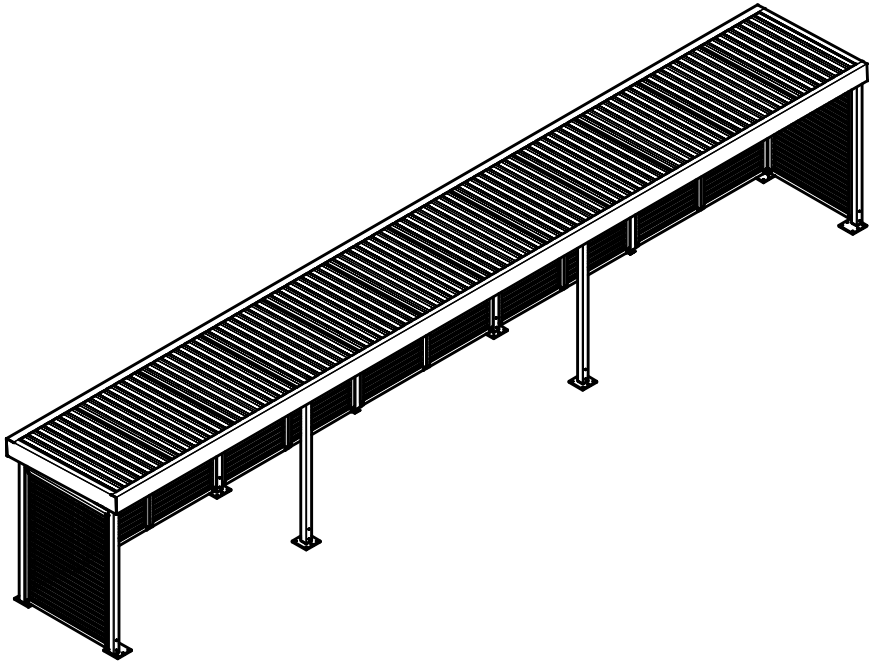

A	01	02	03	04	05	06	07	08	09	M	20	4.0m	60	Bpv	±0,000
	10				20		30								4 4 1,18

AUTORIZACE	ČKAIT - 1400348	Ing. Jiří Žák	
------------	-----------------	---------------	--

	AS PROJECT CZ s.r.o.			
	ARCHITEKTURA, PROJEKCE, ENGINEERING, DODAVATELSKÁ ČINNOST A PRODEJ U PROSTŘEDNÍHO MLÝNA 128, 393 01 PELHŘIMOV, TEL.: 565 323 249, WWW.ATELIERAS.EU			
	VEDOUcí ATELIERU	HIP	ZODPOV. PROJEKTANT	VYPRACOVAL
	ING. VLADIMÍR ŽÁK	Michal Tomášek	Michal Tomášek	Michal Tomášek

Zimní stadion Třeboň

INVESTOR:	Město Třeboň, Palackého nám. 46/II, 379 01 Třeboň	FORMÁT	3 × A4
MÍSTO STAVBY:	k.ú. Třeboň, parc. č. 1085/1 a 1085/5	DATUM	10/2017
CHARAKTER STAVBY:	novostavba	STUPEŇ DOK.	PD PRO PROVÁDĚNÍ STAVBY
ODDÍL DOKUMENTACE:	D.2.1. (I/O 01) Zpevněné plochy, chodníky, zatravněné plochy	č. ZAKÁZKY	903/16
OBSAH:	Stojan jízdních kol a sklad odpadů	č. ARCHIVNÍ	903/CZ
		MĚŘÍTKO:	čís. VÝKRESU:
		1:50	D.2.1.4.