


## LEGENDA

- 1 PAŽENÍ PŘÍLOŽNÉ
- 2 ZÁSYP VÝKOPKEM ZHUT., K-CE ZPEV.PLOCH  
HUTNĚNO DLE POŽADAVKŮ PRO ÚPRAVU POVRCHŮ
- 3 OBSYP POTRUBÍ PÍSKEM, HUTNĚNÝ
- 4 VODOVOD
- 5 ŠTĚRKOPÍSKOVÉ LOŽE
- 6 \*DRENÁŽ DN 100  
(\*) DRENÁŽ BUDE POUŽITA PŘI VÝSKYTU PODZ. VODY V RÝZE  
PO UKONČENÍ STAVBY BUDE PO JEDNOTLIVÝCH ÚSECÍCH ZASLEPENA.
- 7 VÝSTRAŽNÁ FOLIE
- 8 SIGNALIZAČNÍ VODIČ


## POZNÁMKA




MIN. ŠÍŘKA RÝHY DLE ČSN EN 1610  
DLE DIMENZE POTR.  
 $0D < 225$  Šmin= (0D + 0,40) PÁŽENÝ VÝKOP  
 $0D > 225 \leq 350$  Šmin= (0D + 0,50) PÁŽENÝ VÝKOP  
0D – VĚČŠÍ PRŮMĚR POTRUBÍ

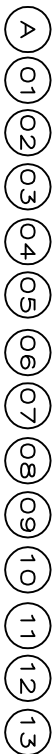DLE HL. VÝKOPU  
MIN. ŠŘÍKA 0,80 M – HL. 1,0 < 1,75 M  
0,90 M – HL. 1,75 M ≤ 4,0 M  
1,00 M – HL. > 4,0 M

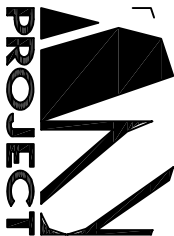

Vedoucí oddělení : ING. VLADIMÍR ŽÁK	HIP : MICHAL TOMÁŠEK
---	-------------------------

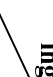

Výpracovki : ING. JAROSLAV KOVÁŘ 		Zodpovědný projektant : ING. JAROSLAV KOVÁŘ 	
Investor : MĚSTO TŘEBEŇ PALACKÉHO NÁM. 45/II, 397 01, TŘEBEŇ			
Akce : ZIMNÍ STADION TŘEBEŇ DII : D.2 DOKUMENTACE INŽENÝRSKÉHO OBJEKTU Část : D.2.4 VODOVODNI PŘÍPOJKA, AREÁL OVÝ VODOVOD Obsah : VODOVOD - VZOROVÝ ŘEZ			
<div><div> ing. JAROSLAV KOVÁŘ IČO 461 83 191 projektovné činnosti Lipová 781 / 675 31 Jermnice tel. 721871958 mail: j3.projekt@seznam.cz</div><div><div>Účel : DPS</div><div>Místo: TŘEBEŇ</div><div>Počet A4 : 2</div><div>Měřítko : 1:25</div></div><div>Číslo výk.: D.2.4.4</div></div>			