Půdorys základových konstrukcí

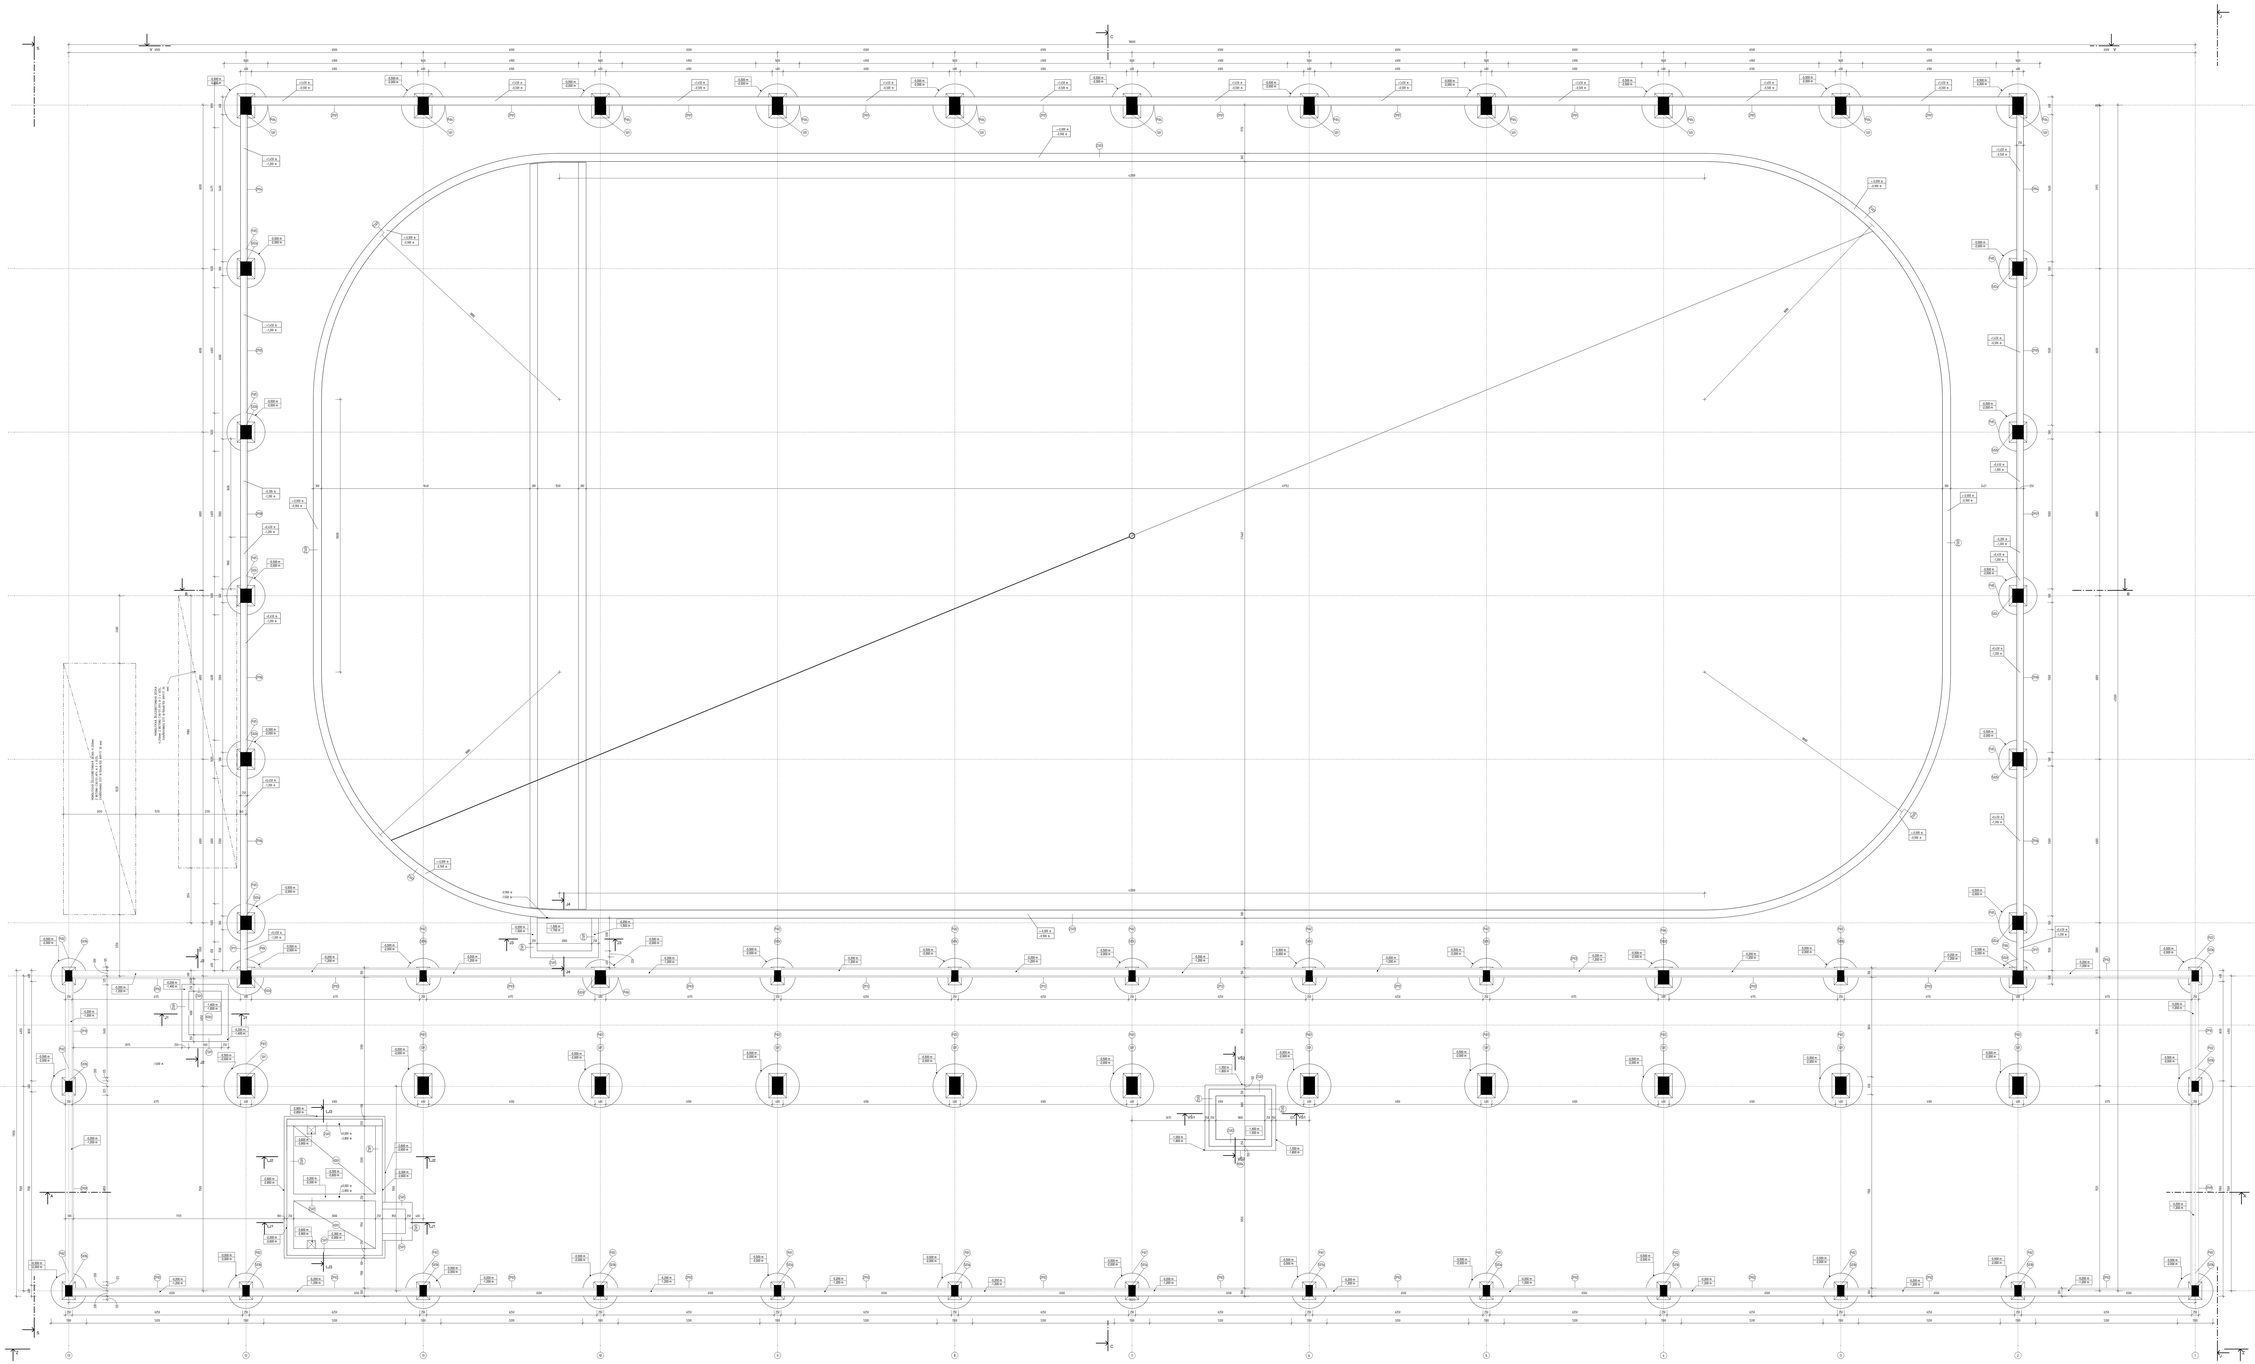

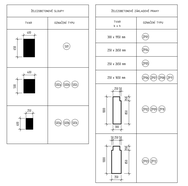

Výkaz pilot				
Označení typu	Délka (vč. kalichu) (m)	Objem	Počet	Vyztužení (kg/m3)
PI01	12,0	8,49 m³	5	80
PI02	10,0	4,22 m³	19	80
PI03	11,0	13,39 m³	11	80
PI04	10,0	12,26 m³	11	80
PI05	9,0	6,78 m³	10	80
PI06	10,0	4,09 m³	4	80

Výkaz základových prahů				
Označení typu	Délka (mm)	Objem (m3)	Počet	Vyztužení (kg/m3)
ZP01	6100	3,57	10	125
ZP02	6250	1,65	14	125
ZP03	6175	1,84	6	125
ZP04	5400	3,60	2	125
ZP05	5500	3,65	2	125
ZP06	5500	2,27	4	125
ZP07	5500	1,96	1	125
ZP08	5500	1,60	1	125
ZP09	7100	1,89	2	125
ZP10	3650	0,88	2	125
ZP11	1450	0,62	2	125
ZP12	6250	1,85	4	125

Výkaz konstrukčních sloupů				
Označení typu	Délka (mm)	Objem (m3)	Počet	Vyztužení (Kg/m3)
SO1	10575	2,75	22	150
SO2a	10660	2,12	4	140
SO2b	10760	2,15	4	140
SO2c	10920	2,19	2	140
SO2d	4650	0,93	4	140
SO3a	8200	0,82	5	180
SO3b	4400	0,44	14	180
SO3c	3550	0,36	5	180

DETAIL KALICHU A PILOTY (PI05)

DETAIL KALICHU A PILOTY (PI01)

DETAIL KALICHU A PILOTY (PI03, PI04)

SKRYN VYZTUŽENÍ KALICHU A PILOTY	MINIMÁLNÍ VYZTUŽENÍ KALICHU 40 kg/m³
Svislý vyztužení třmínky 180 kg/m³	
Svislý vyztužení pilota 180 kg/m³	

DETAIL KALICHU A PILOTY (PI02, PI06)

ŽELEZOBETONOVÁ DESKA VODOTĚSNÉHO BETONU C30/37 (tl=65, tl= 70 mm, VYZTUŽENÍ 140 kg/m³, ČLENĚNÍ BLOKŮ 6 x 6 m, VČETNĚ DILATAČNÍCH SPÁR, VČETNĚ ZÁKLADOVÉ PÁSKY, ZÁKLADOVÉ PÁSY, ZÁKLADOVÉ PATKY, ZÁKLADOVÉ PILÍŘE, ZÁKLADOVÉ PRAHY, ZÁKLADOVÉ PILOT