osa potrubí: −1,000
horní líc potrubí −0,800
dolní líc potrubí −1,200

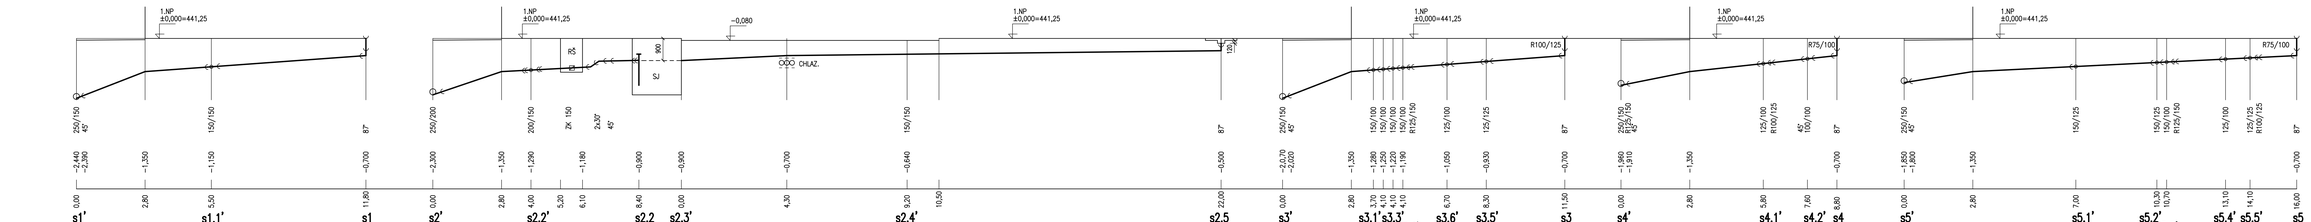

MATERIÁL	PVC SN4 DN150			PVC SN4 DN200			PVC SN4 DN150		PVC SN4 DN150	DN125		PVC SN4 DN125	DN100		PVC SN4 DN150	DN125	DN100
SPÁD−DÉLKA(% −M)	371,4−2,80	72,2−9,00		339,3−2,80	33,3−3,30	22,2−2,30	11,4−22,00		239,3−2,80	74,7−8,70		200,0−2,80	108,3−6,00		200,0−2,80	108,3−6,00	

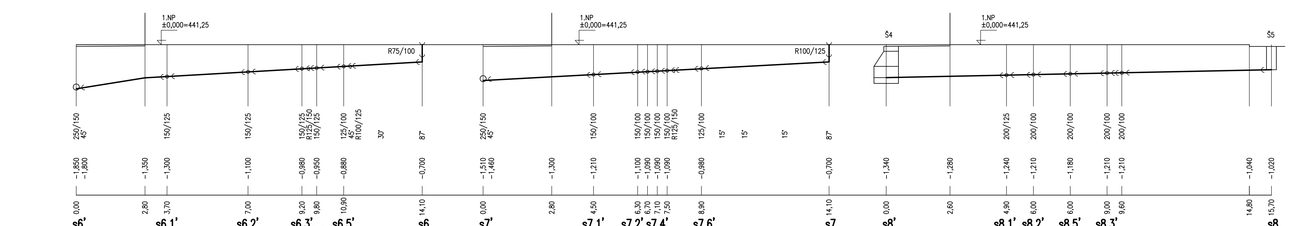

MATERIÁL	PVC SN4 DN150		DN125	DN100	PVC SN4 DN150	DN125	PVC SN4 DN200
SPÁD−DÉLKA(% −M)	160,7−2,80	57,5−11,30			53,9−14,10		20,4−15,70

LEGENDA

- SPLAŠKOVÁ KANALIZACE LEŽATÁ − PVC SN4
- SPLAŠKOVÁ KANALIZACE ČISTÁ LEŽATÁ − PVC SN4
- DEŠŤOVÁ KANALIZACE GRAVITAČNÍ LEŽATÁ − PVC SN4

POZNÁMKA

MIN. SPÁD PŘÍPOJOVACÍCH POTR. SPLAŠK. KANALIZACE − 3%
MIN. SPÁD DEŠŤ. KANALIZACE A SPLAŠKOVÉ ČISTÉ KAN. − 1%
MIN. SPÁD SPLAŠKOVÉ ČISTÉ KAN. − 2%

VÝŠKOVÉ ULOŽENÍ POTRUBÍ DLE PODÉLNÝCH ŘEZŮ
GRAFICKY JSOU ZPRACOVÁNY POUZE HLAVNÍ PATEŘNÍ TRASY
VEDLEJŠÍ TRASY JSOU ZAPOJENY DO TĚCHTO HLAVNÍCH TRAS
HL. ULOŽENÍ PATNÍCH KOLEN TĚCHTO VEDL. TRAS JE 650 MM OD PODLAHY
S VYJIMKOU TRAS ODVÁDĚJÍCÍ VODU ZE ŽLABŮ (POL. 52.4, 52.5)
A TRAS JEJICHŽ PATNÍ KOLENA JSOU NAD KALICHY PATEK (POL. 55.2.1, 5.5.1, 6.4)
KDE BUDOU PATNÍ KOLENA ULOŽENA 500 MM OD ±0,000

A 01 02 03 04 05 06 07 08 09 10 11 12 13

Vedoucí ateleru : ING. VLADIMÍR ŽÁK	HIP : MICHAL TOMÁŠEK
Vypracoval : ING. JAROSLAV KOVÁŘ	Zodpovědný projektant : ING. JAROSLAV KOVÁŘ

ing. JAROSLAV KOVÁŘ
IČO 401 83 191
projektová činnost
Lipová 781 , 675 31 Jaroslavice
tel. 721871958,
mail: StJaroslav@seznam.cz

Investor : MĚSTO TŘEBOŇ PALACKÉHO NÁM. 46/II, 379 01, TŘEBOŇ			
Akce : ZIMNÍ STADION TŘEBOŇ	Místo: TŘEBOŇ	Účel : DPS	
Díl : D.1 DOKUMENTACE STAVEBNÍHO OBJEKTU	Zak. č.: 05/17	Číslo výk.:	
Část : D.1.4.1 ZDRAVOTNĚ TECHNICKÉ INSTALACE	Počet A4 : 4		
Obsah : ZI - KANALIZACE - PODÉLNÉ ŘEZY I	Měřítko : 1:100	D.1.4.1.7	