




ŘEZ 1-1'

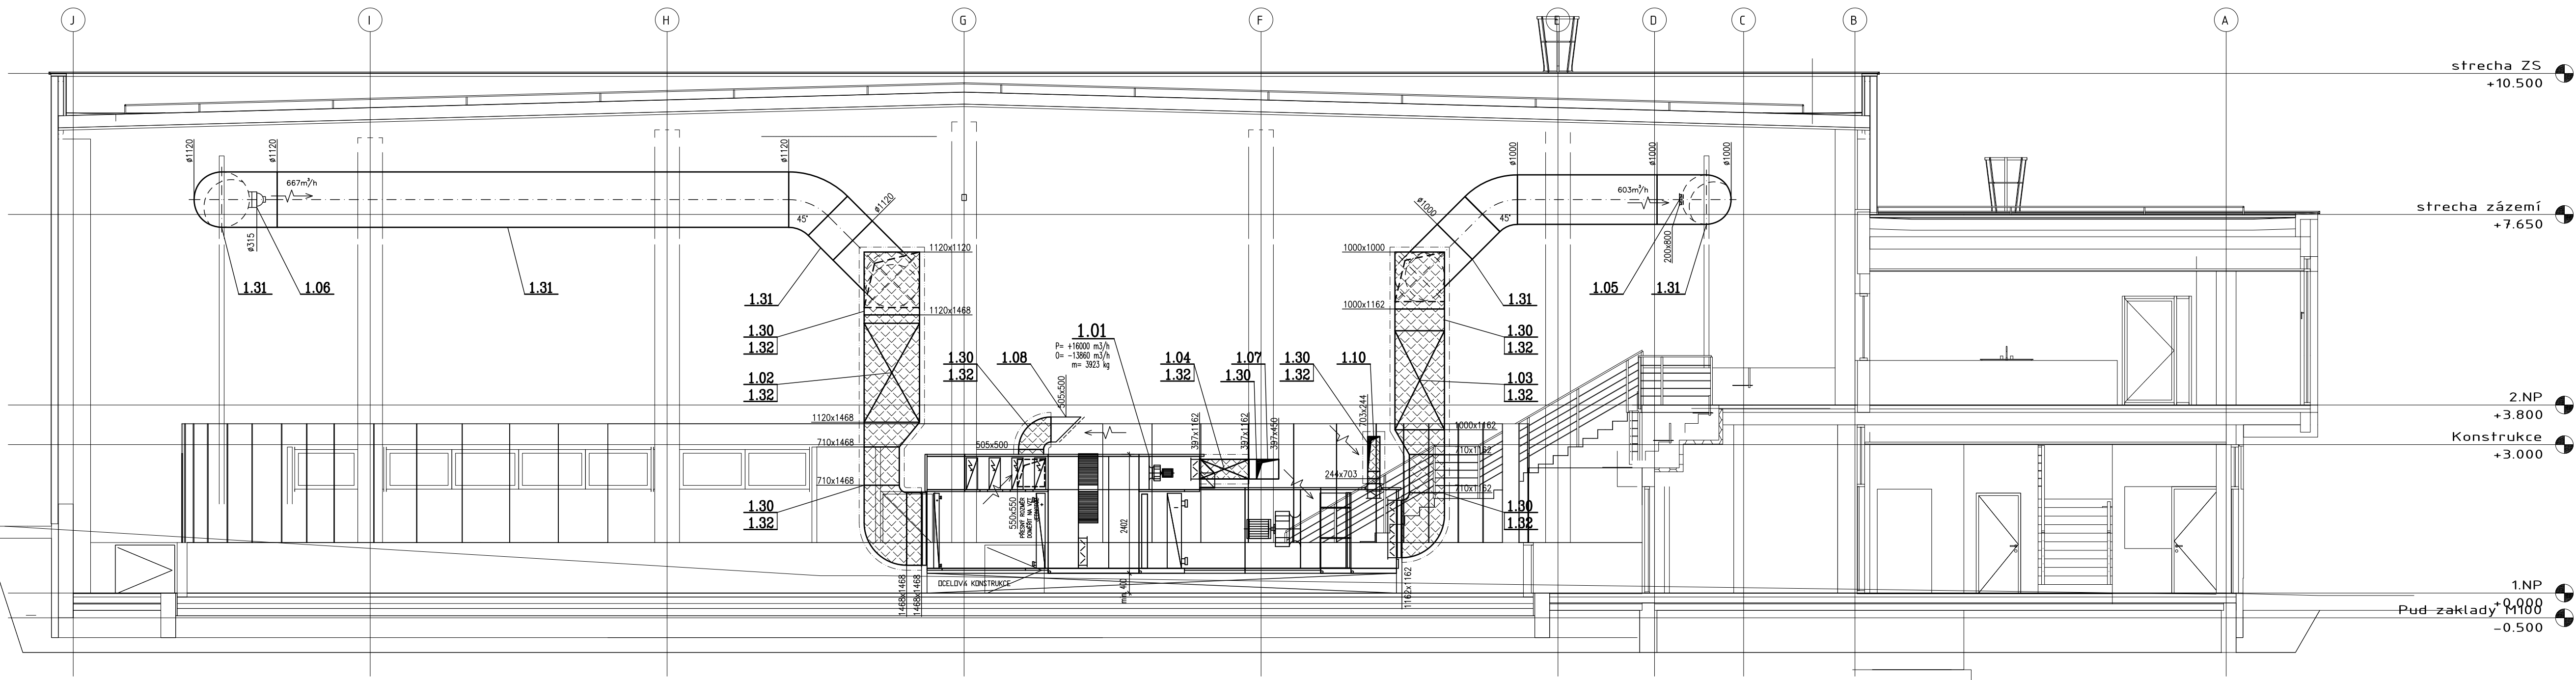




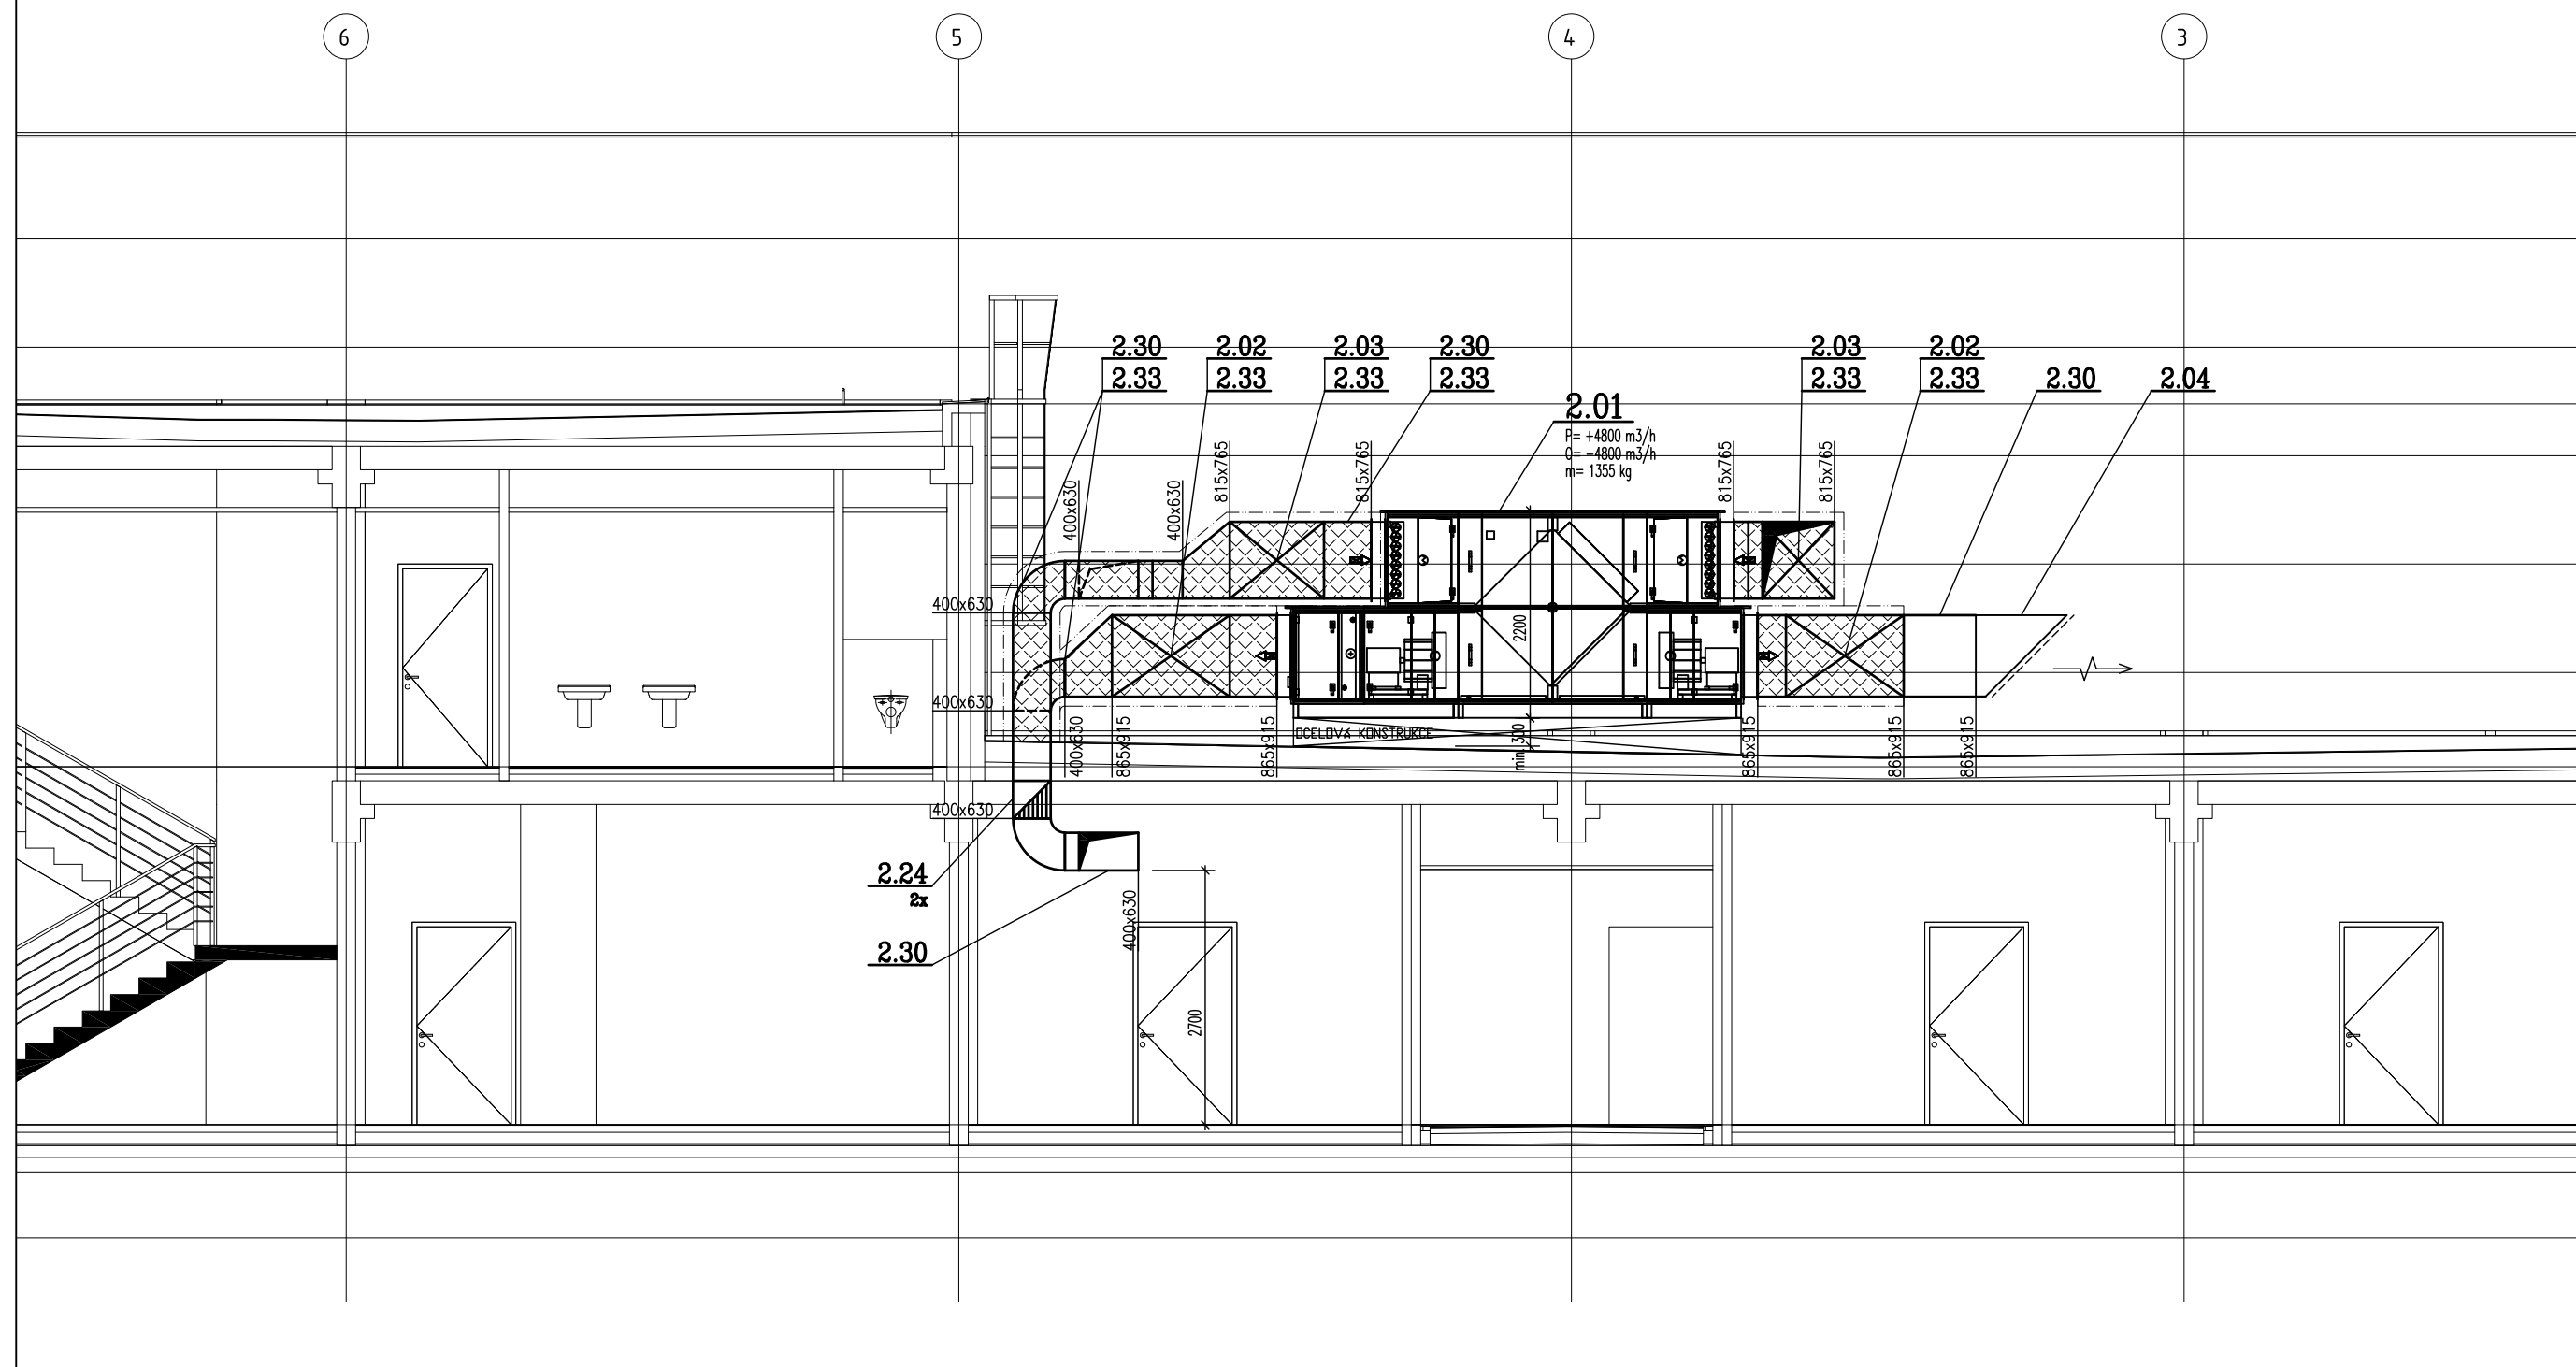


ŘEZ 2-2

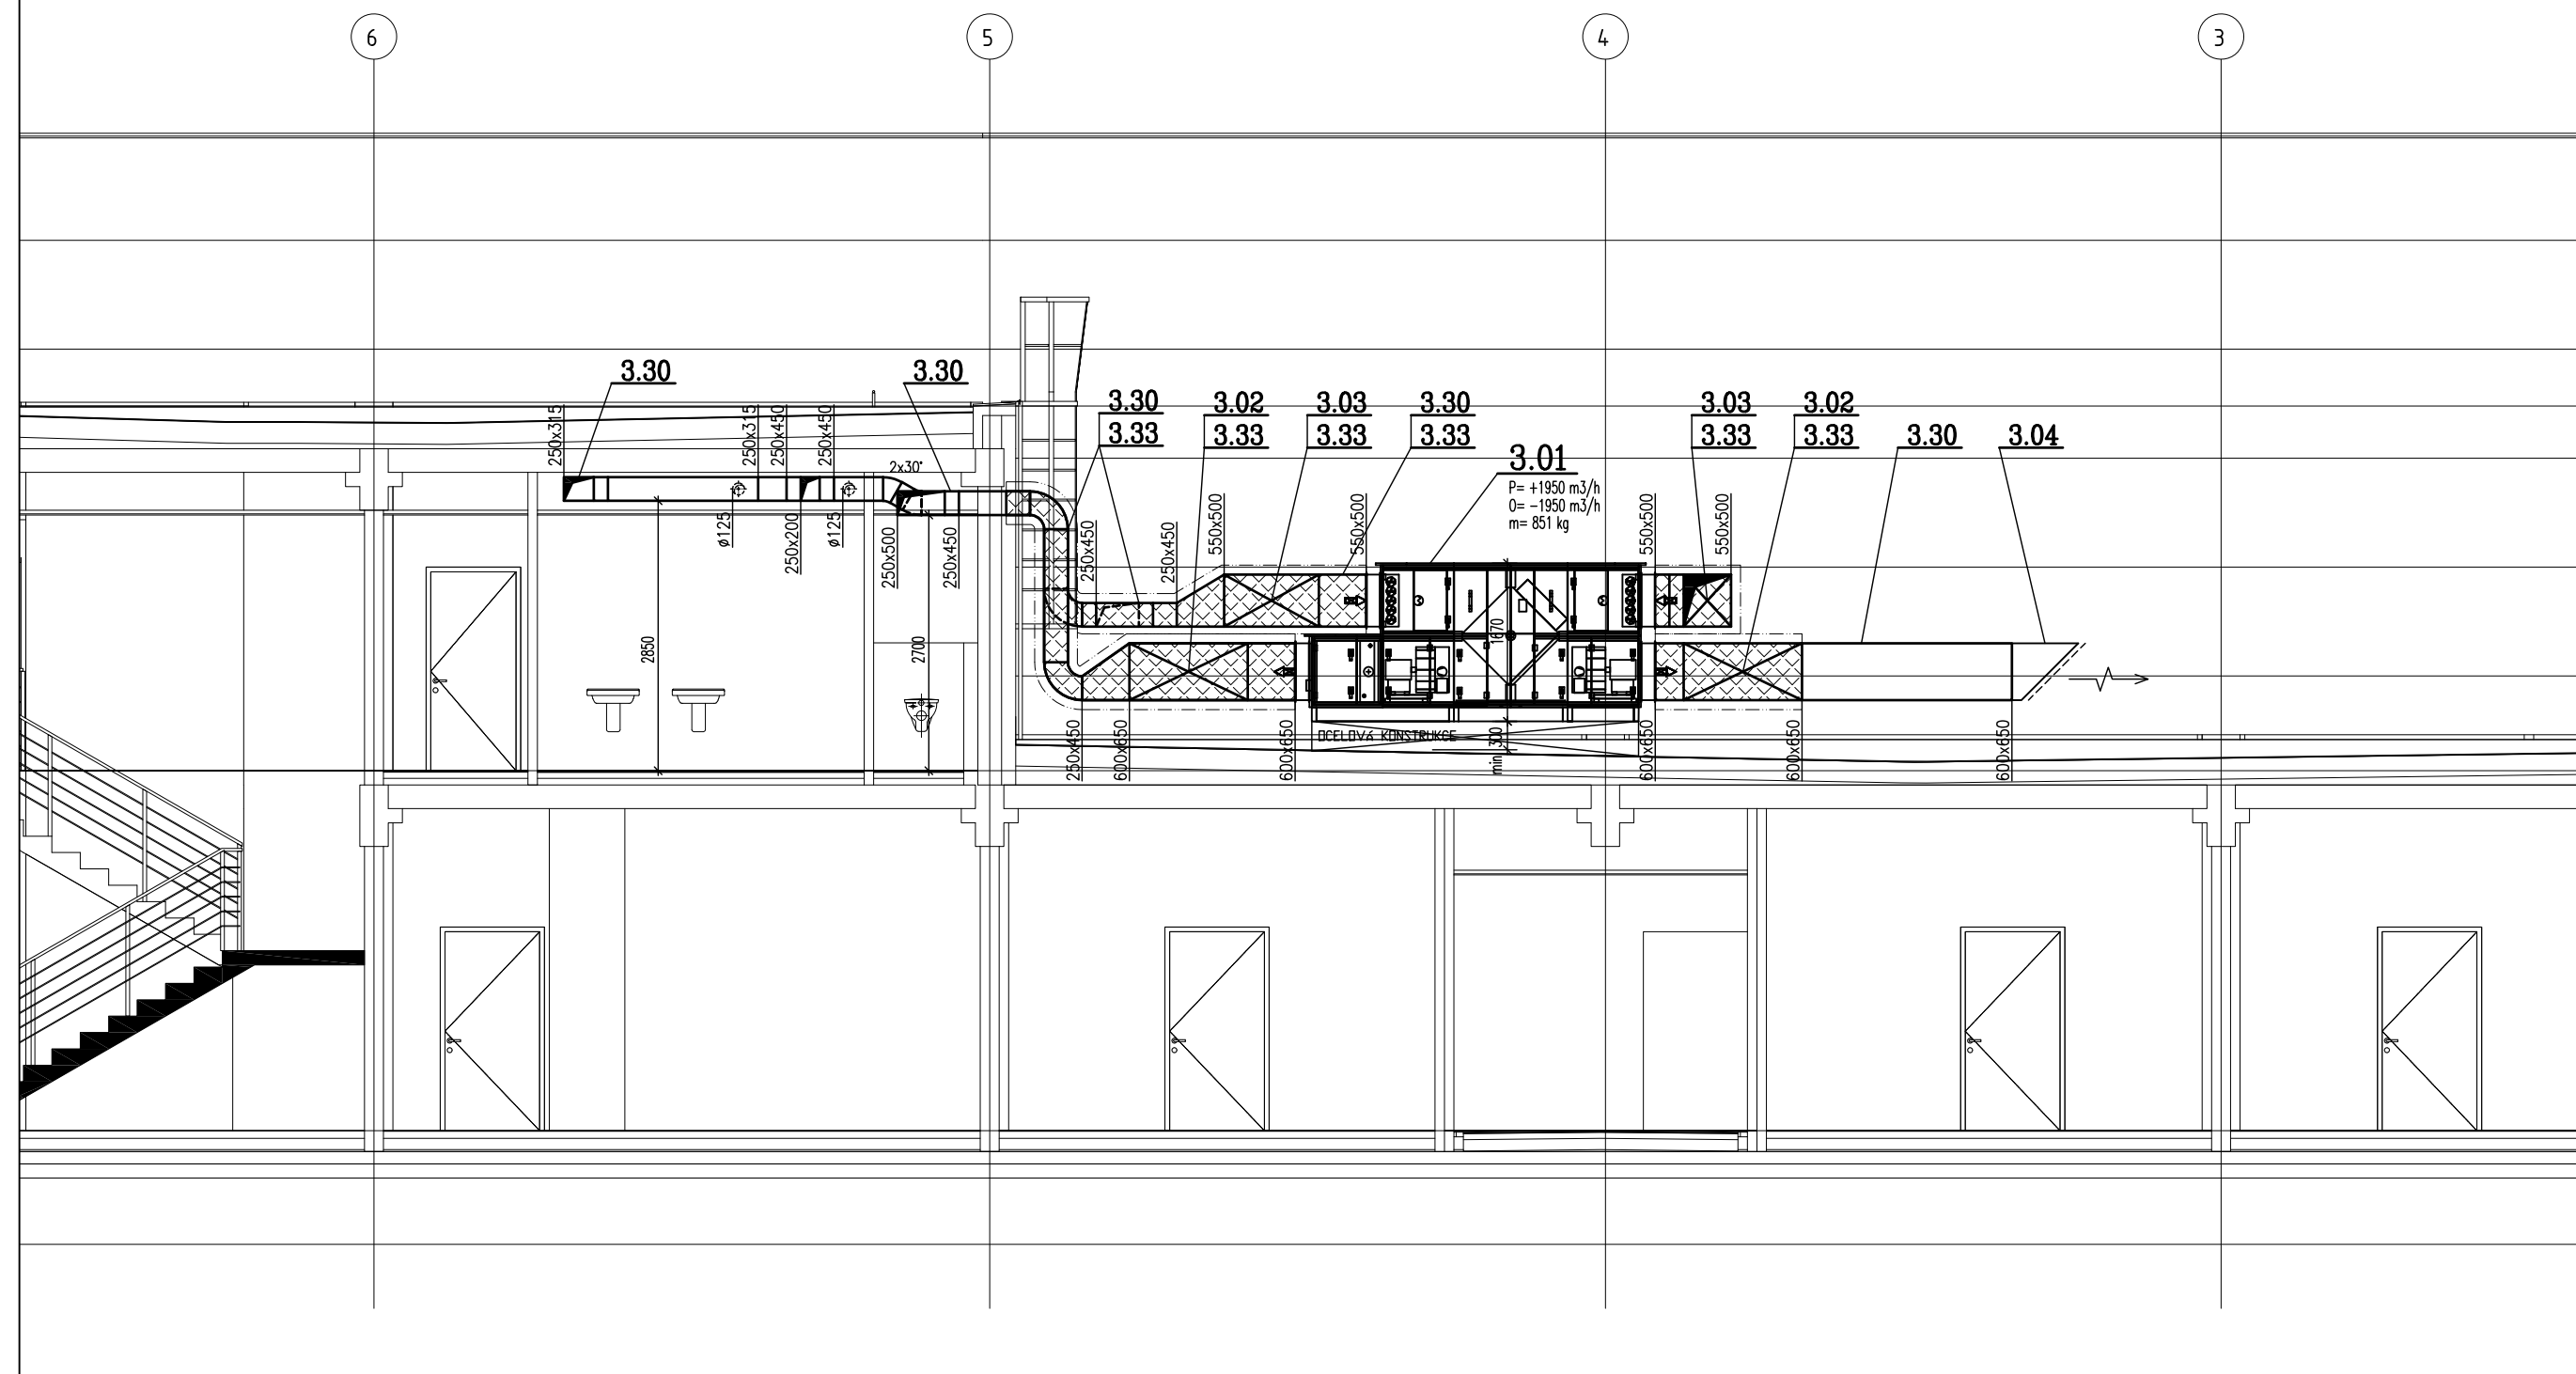

ŘEZ 3-3

 

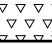
### Legenda VZT potrubí a označení

	VZDUCHOTECHNICKÉ POTRUBÍ BEZ IZOLACE
	VZDUCHOTECHNICKÉ POTRUBÍ OPATŘENÉ TEPELNOU/HLUKOVOU IZOLACÍ MINERÁLNÍ VNA TL 100 mm S OPLECHOVÁNÍM
	VZDUCHOTECHNICKÉ POTRUBÍ OPATŘENÉ PROTIPOTŘASNOU IZOLACÍ MINERÁLNÍ VNA TL 60 mm S AI POLEPEM
	OHEBNÁ AI HADICE TEPELNÉ/HLUKOVÉ IZOLAČNÍ TL IZOLACE 25 mm
	Č. ZAŘÍZENÍ MNOŽSTVÍ PŘÍRODNÍHO VZ MNOŽSTVÍ ODVODNĚHO VZ
	1.01 POZICE VZT ZAŘÍZENÍ

## Poznámky

- 1) PŘESNÉ UMÍSTĚNÍ VZT KOMPONENTŮ DOPŘESNIT NA STAVBĚ, PO KOORDINACI S OSTATNÍMI PROFESEMI.
- 2) POLOHA VEŠKERÝCH ROZVODŮ TZB DLE KOORDINAČNÍCH VÝKRESŮ, VČETNĚ PROSTUPŮ.

A	01	02	03	04	05	06	07	08	09	M				B <sub>pv</sub>	±0,000
	10			20			30				2,00	4,00 m	6,00		441,25

AUTORIZACE	ŽKAT - 1004921	ING. PETR MACHYNKA	
 AS PROJECT CZ s.r.o. ARCHITEKTURA, PROJEKCE, ENGINEERING, DODAVATELSKÁ ČINNOST A PRODEJ U PROSTŘEDNÍHO MLÝNA 28, 393 01 PELHŘÍMOV, TEL. 565 323 429, WWW.ASPROJECT.CZ			
VEDOUČÍ ATĚL	HP	ZODPOV. PROJEKTANT	VYPRACOVAL
Ing. Vladimír Žák	Michal Tomášek	Ing. Petr Machynka	Ing. Václav Daněk

Zimní stadion Třeboň

INVESTOR:	Město Třeboň, Palackého náměstí 46/II, 379 01 Třeboň	FORMÁT	10 x A4
MÍSTO STAVBY:	k.ú. Třeboň par.č. 1085/1 a 1085/5	DATUM	11/2019
CHARAKTER STAVBY	novostavba	STUPĚŇ DOK.	PD pro provádění stavby
ODDÍL DOKUMENTACE	0.1 dokumentace stavebního objektu SO 01 - Novostavba zimního stadiónu D.14.2 Vozdušochránka	Č. ZÁKL.Č.Č.	903/CZ
ODDÍL DOKUMENTACE	0.1.2 Č. ARK.Č.Č.	Č. ARK.Č.Č.	903/CZ
OBSAH	Řezy	MĚŘITKO:	ČÍS. VÝKRESU:
		1:75	D.14.2.5