Legenda místností 2.NP

Č.m.	Název
2NP01	Bufet
2NP02	Tribuna-192 míst
2NP03	Chodba
2NP04	WC ženy
2NP05	WC muži
2NP06	Šatna gastro
2NP07	WC gastro
2NP08	Úklid gastro
2NP09	Sklad gastro
2NP10	Terasa
2NP11	Výtahová šachta
2NP12	Ochoz u hlediště

Popis systému ozvučení místnosti Bufetu:
- autonomní ozvučovací systém pro ozvučení místnosti
- jádro systému s ovládáním umístěno v RACK2, kde je umístěna rozhlasová ústředna sloužící jako ovládací pult
- zdroje hudby/zvuku pro tento ozvučovací systém - rozhlasová ústředna s integrovaným multifunkčním přehrávačem pro podkresovou hudbu
- reproduktory instalovány v minerálních podhledech pomocí držáků pro kazetové podhledy

Popis systému ozvučení zimního stadionu:
- autonomní ozvučovací systém pro ozvučení chodeb a hrací ledové plochy zimního stadionu
- jádro systému s ovládáním umístěno ve velínu 1NP37, kde je společný ovládací mixážní pult pro chodby v přízemí i pro ledovou hrací plochu
- společné zdroje hudby/zvuku pro tento ozvučovací systém - multifunkční přehrávač jako rozhlasová ústředna či podkresová hudba, bezdrátový ruční mikrofon pro komentování dění na hrací ploše z komentátorského pracoviště, speciální produkce ze střídačky - tréning, krasobruslaři, apod. s možností komentování mikrofonem nebo připojení vlastního zdroje hudby (počítač, MP3, telefon, ...) vybaveného výstupem Jack 3,5
- ozvučení ledové plochy - 8ks reprosoustav nad plochou s vlastním výkonovým zesilovačem
- ozvučení tribuny - 9ks reprosoustav nad tribunou s rozhlasovou ústřednou použitou jako výkonový zesilovač (společná s projektory v přízemí)
- ozvučení chodeb v přízemí - 8ks zvukové projektory v chodbách s rozhlasovou ústřednou použitou jako výkonový zesilovač (společná s reprosoustavami nad tribunou)

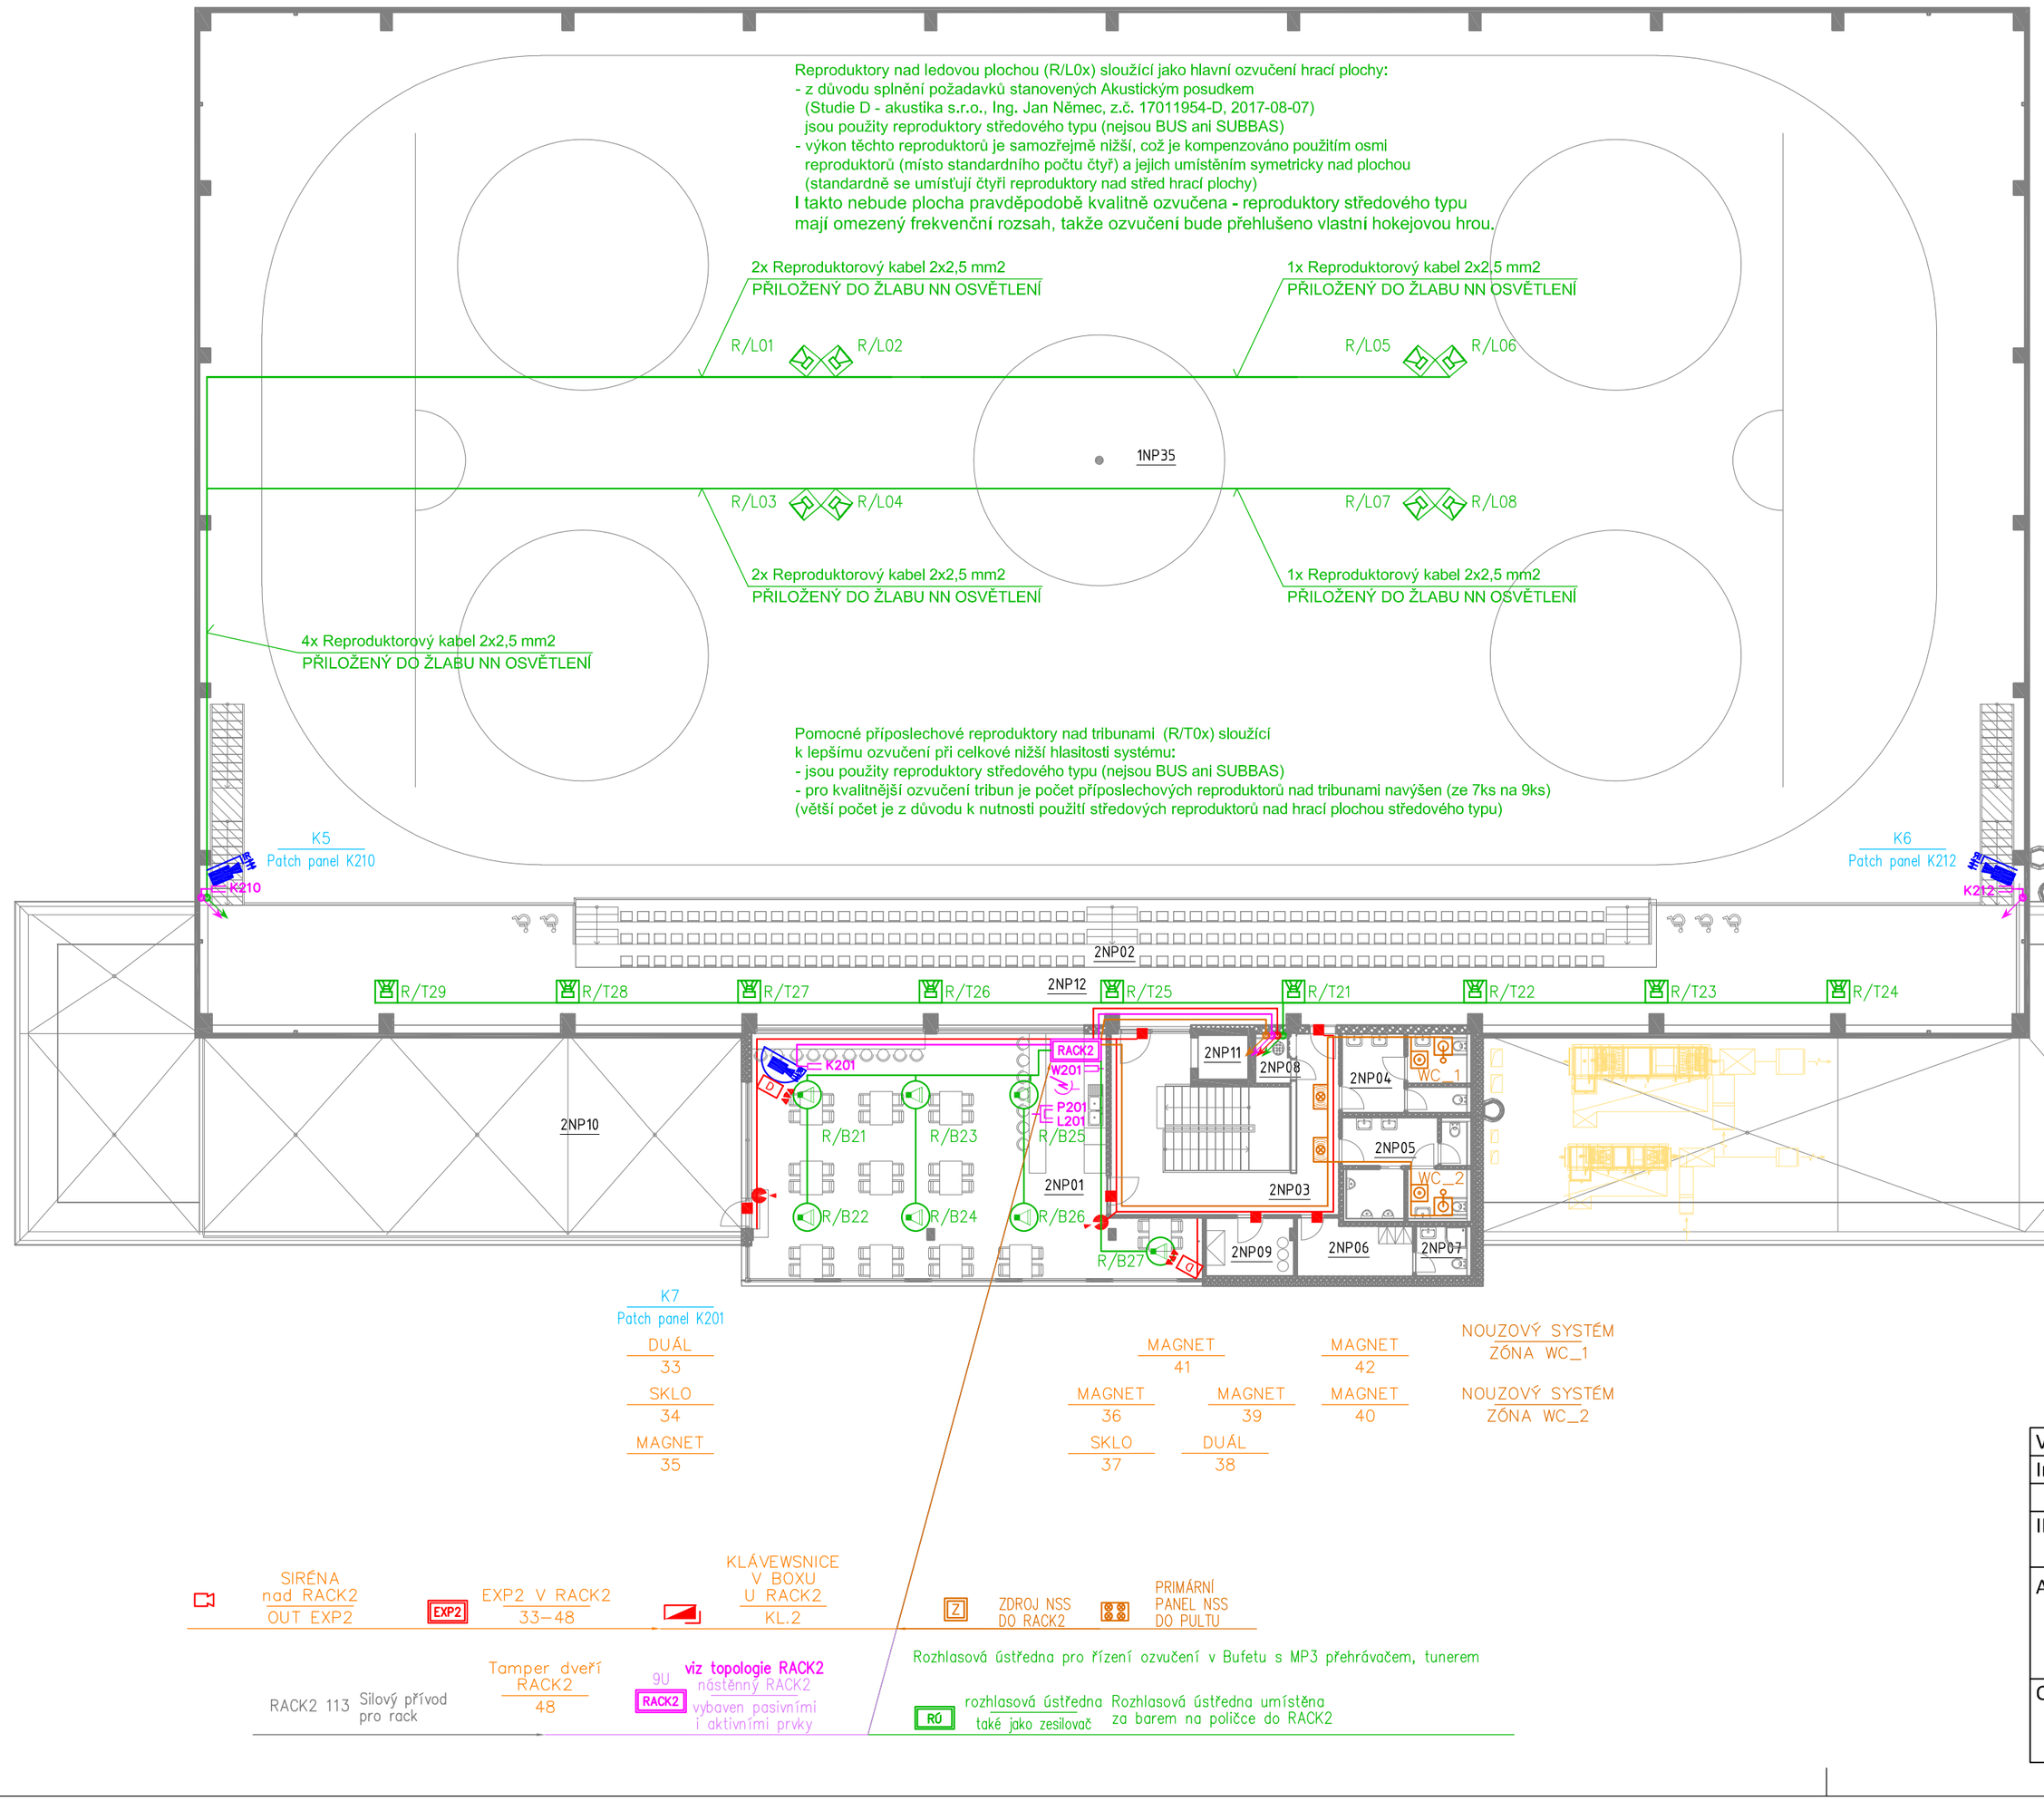

KNIHOVNA ZNAČEK ZABEZPEČOVACÍ SYSTÉM PZTS

- PZTS — ÚSTŘEDNA
- OVLÁDACÍ KLÁVESNICE V KRYTU
- GSM — GSM BRÁNA
- EXP1 — EXPANDER EXP1
- MAGNETICKÝ KONTAKT "MAGNET" (pracovní mezera 15mm)
- MAGNETICKÝ KONTAKT "TMAGNET" (pracovní mezera 31mm)
- DETEKTOR TŘÍŠTĚNÍ SKLA "SKLO"
- INFRADETEKTOR POHYBU "PIR"
- INFRA ZÁVORA VYSÍLAČ
- INFRA ZÁVORA PŘIJÍMAČ
- D — DUÁLNÍ DETEKTOR "DUAL"
- POŽÁRNÍ DETEKTOR KOMBINOVANÝ "POŽÁR"
- SIRÉNA VNITŘNÍ "SIRÉNA"

KNIHOVNA ZNAČEK KAMEROVÝ SYSTÉM CCTV

- IP KAMERA VE VENKOVNÍM KRYTU S INFRA PŘISVĚTLENÍM
- KAMERA V PŮLKULOVÉM KRYTU S INFRA PŘISVĚTLENÍM
- ALL IN ONE – STOLNÍ POČÍTAČ PRO ZÁZNAM ZÁBĚRŮ KAMER INSTALOVANÝCH V SYSTÉMU CCTV

KNIHOVNA ZNAČEK AUDIO–VIZUÁLNÍ ZAŘÍZENÍ AV

- MIX — MIXÁŽNÍ PULT
- LAK — LIMITIZER – AUDIO KOMPRESOR
- Z–K — ZESILOVAČ KONCOVÝ
- PLAY — MULTIFUNKČNÍ PŘEHRÁVAČ
- RO — ROZHLASOVÁ ÚSTŘEDNA
- RUČNÍ MIKROFON DRÁTOVÝ
- BEZDRÁTOVÝ PŘENOS ZVUKU MIKROFON BEZDRÁTOVÝ
- MIC — BEZDRÁTOVÝ PŘENOS ZVUKU PŘIJÍMAČ BEZDRÁTOVÝ
- ZVUKOVÝ PROJEKTOR OBOUSTRANNÝ
- PASIVNÍ VENKOVNÍ REPROSOUSTAVA
- REPRODUKTOR STROPNÍ INSTALACE NA STROP NEBO PODHLED
- 17:34:06 — UTP KABEL PRO SVĚTELNÁ TABULE–SKÓROVAČ–ČASOMÍRA

KNIHOVNA ZNAČEK STRUKTUROVANÁ KABELÁŽ SK

- P213 L213 — DATOVÁ DVOJZÁSUVKA
- W213 — DATOVÝ KABEL – VÝVOD S RJ45
- Wi–Fi POINT S PoE NAPÁJENÍM
- RACK1 — ROZVADĚČ DATOVÝ RACK1
- SWITCH — PROPOJOVACÍ ROZVADĚČ METALICKÝ SK

NOUZOVÝ SIGNALIZAČNÍ SYSTÉM

- AKUSTICKO OPTICKÝ SIGNALIZAČNÍ PANEL PRO ČTYŘI ZÓNY
- SIGNÁLNÍ LAMPA CHODBOVÁ
- VOLACÍ TAHOVÉ TLAČÍTKO
- VYBAVOVACÍ/RESETOVACÍ TLAČÍTKO
- Z — CENTRÁLNÍ ZDROJ 24VDC NOUZOVÉHO SIGNALIZAČNÍHO SYSTÉMU

LEGENDA ZNAČEK SILNOPROUDÝCH PŘÍVODŮ

- ROZVADĚČ
- ZÁSUVKA NN
- OBECNÝ VÝVOD NN

NOSNÉ A KABELOVÉ TRASY TRU

- KABELOVÉ TRASY SYTÉMŮ PZTS, STA, SK, AV, NSS
- NOSNÉ TRASY VIZ SLOVNÍ POPIS

VYPRACOVAL	KRESLIL	ZODP. PROJEKTANT	
Ing. Jiří Kunc	Ing. Jiří Kunc	Ing. Jiří Kunc	
INVESTOR: Město Třeboň, Palackého náměstí 46/II, 379 01 Třeboň			
AKCE: ZIMNÍ STADION TŘEBOŇ		FORMÁT	A2
		MĚŘÍTKO	1:200
		DATUM	20.3.2018
		STUPEŇ	DPS
OBSAH: PŮDORYS 2.NP ELEKTRONICKÉ KOMUNIKACE		ČÍSLO DOK. D.1.4.6.3	PARÉ