



| | | |
|----------------|--------|--------|
| TŘEBOŇ | | |
| 693/2 | 2214/1 | 2214/1 |
| OSTATNÍ PLOCHA | | |

VĚTEV A

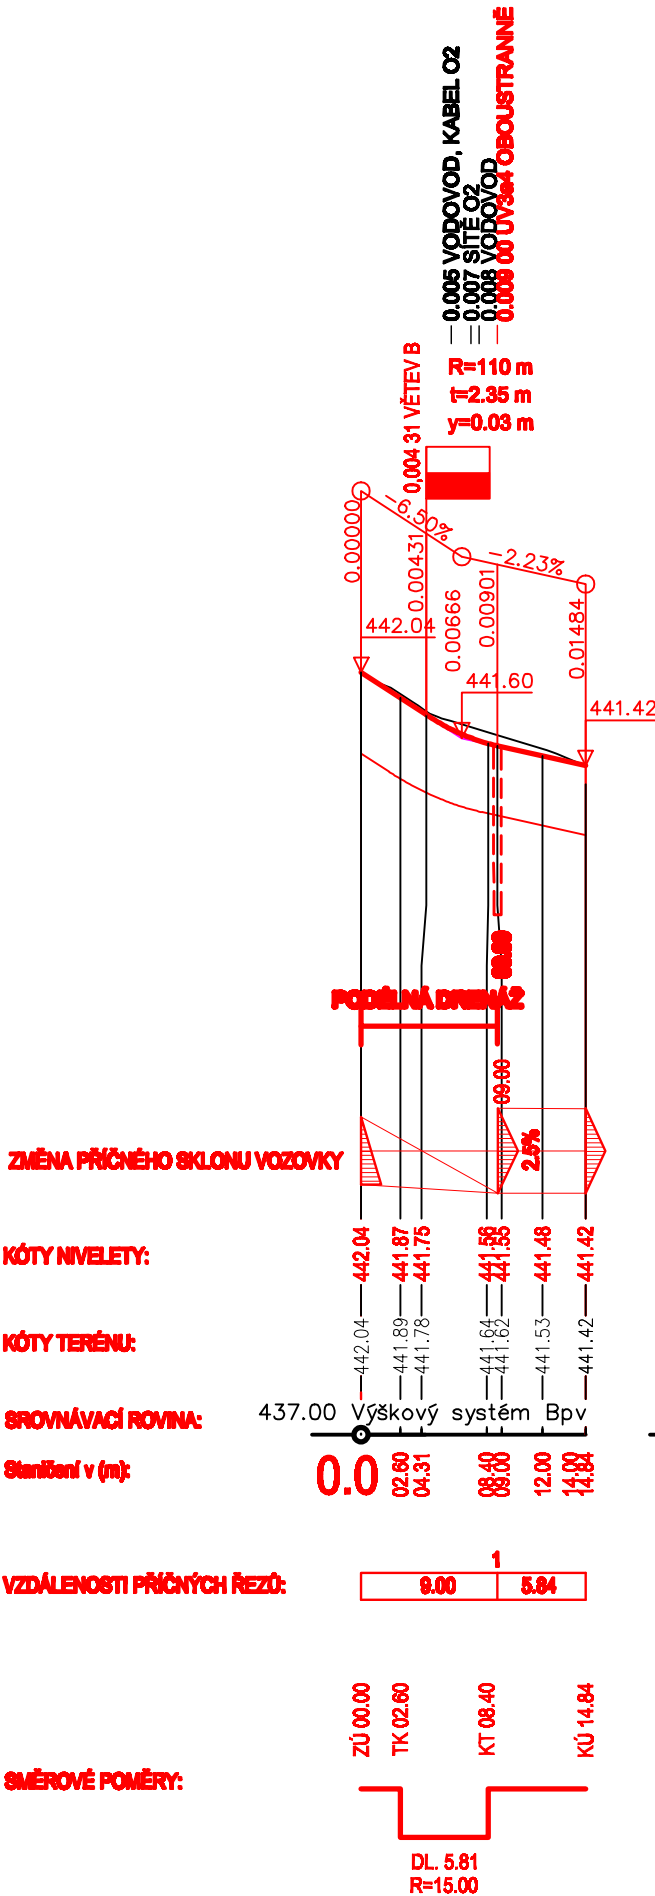

| | |
|----------------|--------|
| TŘEBOŇ | |
| 2214/1 | 2219/1 |
| OSTATNÍ PLOCHA | |

VĚTEV B

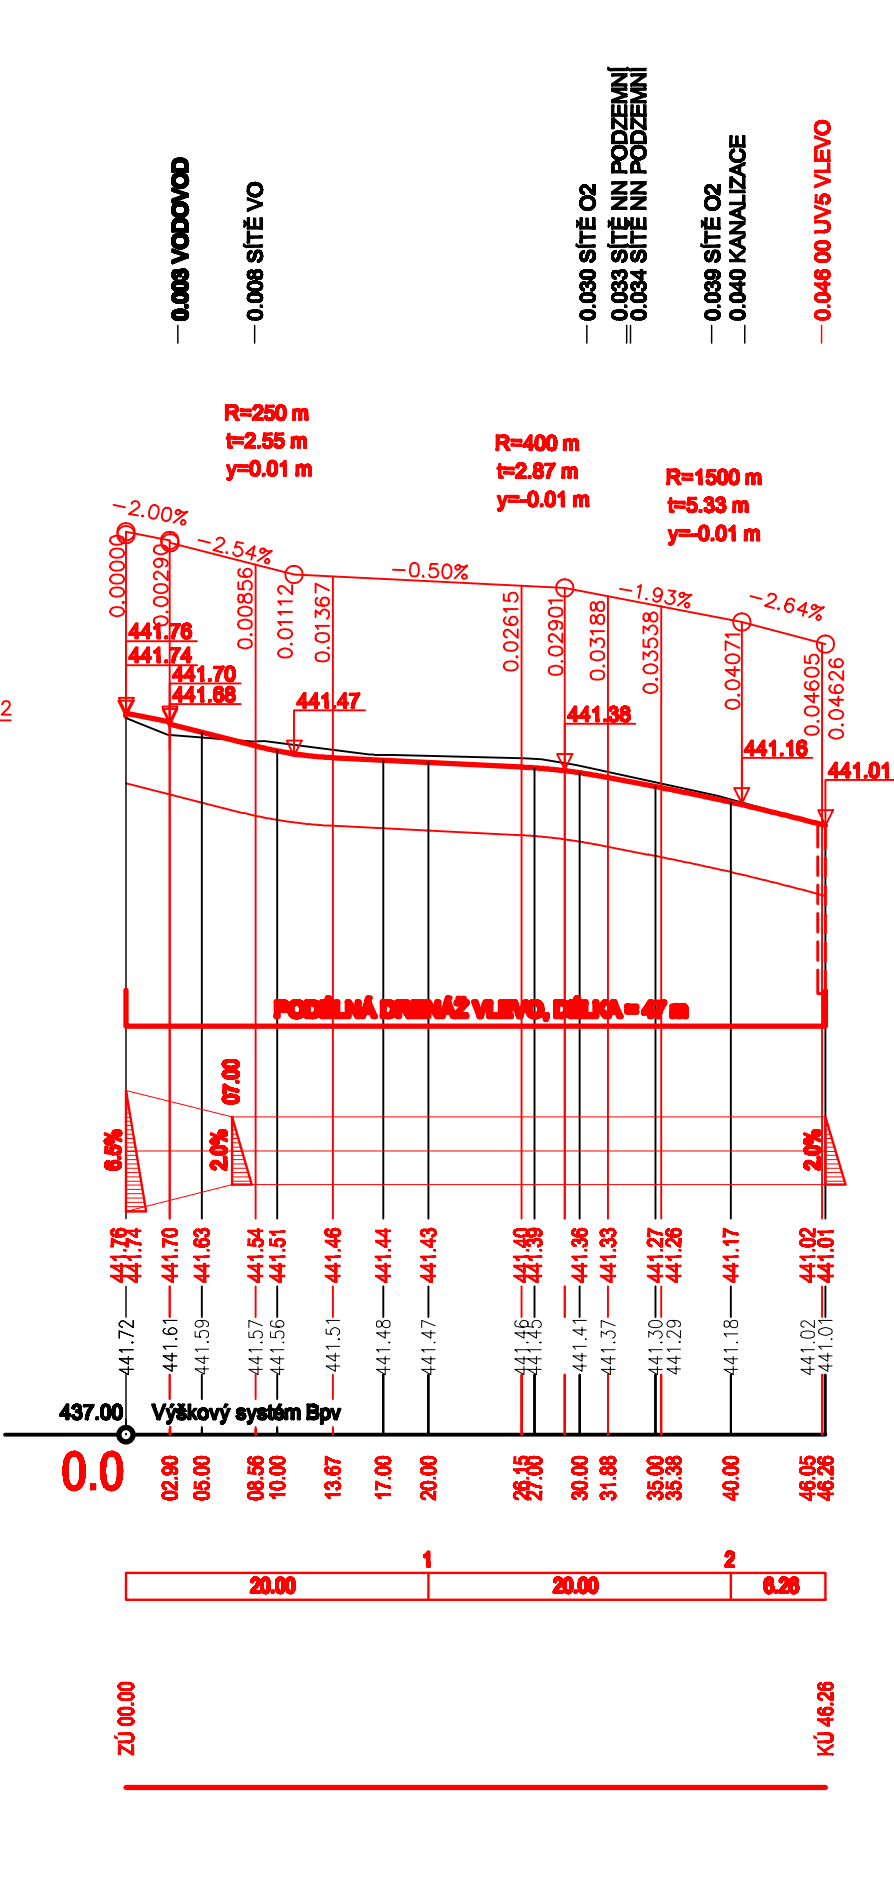

UPOZORNĚNÍ:
ZÁKRESY PODZEMNÍCH SÍTÍ JSOU ORIENTAČNÍ, NEMOHOU SLOUŽIT JAKO VYTÝČOVACÍ SCHEMA.
INVESTOR MUSÍ NECHAT PŘED ZAHÁJENÍM STAVBY VĚRCHY PODZEMNÍ SÍTĚ VYTÝČIT.
VĚRCHY ZEMNÍ PRÁCE V OCHRANNÉM PÁSMU MOHOU BÝT PROVÁDĚNY POUZE SE SOUHLASEM SPRÁVCE
A PODLE JEHO POKYNŮ.

| | | | |
|---|---|------------------------|--|
| ATELIER SLUŽEBNÍCH A INŽENÝRSKÝCH STAVB SIS | Ing. František Stráský - ATELIER S I S, U Malše 20, 370 01 České Budějovice | | |
| | ZODP. PROJEKTANT | Ing. Stráský František | |
| | VYPRACOVAL | Lavička Jaroslav | |
| | KONTROLOVAL | Ing. Stráský František | |

| | | | |
|---|-------------------------------|---------------|---------------|
| Kraj: | JIHOČESKÝ | Čís. zakázky: | 15007 |
| Kat. území: | TŘEBOŇ, HOLÍČKY U STARÉ HLÍNY | Čís. akce: | 15007-71 |
| Objednatel: | MĚSTO TŘEBOŇ | Datum: | 08/2015 |
| Stavba: | | Formát: | 2xA4 |
| | | Měřítko: | 1:500/50 |
| | | Stupeň: | Souprava: |
| PŘECHOD PRO CHODCE U KAPLE SV. PETRA A PAVLA | | DSP/PDPS | |
| | | Část: | Čís. přílohy: |
| PODÉLNÉ ŘEZY MK | | C1 | 3. |