



VZOROVÝ PŘÍČNÝ ŘEZ
M02p 10,0/8,0/30
MK Potoční – osa "A"
s parkovacím zálivem vlevo

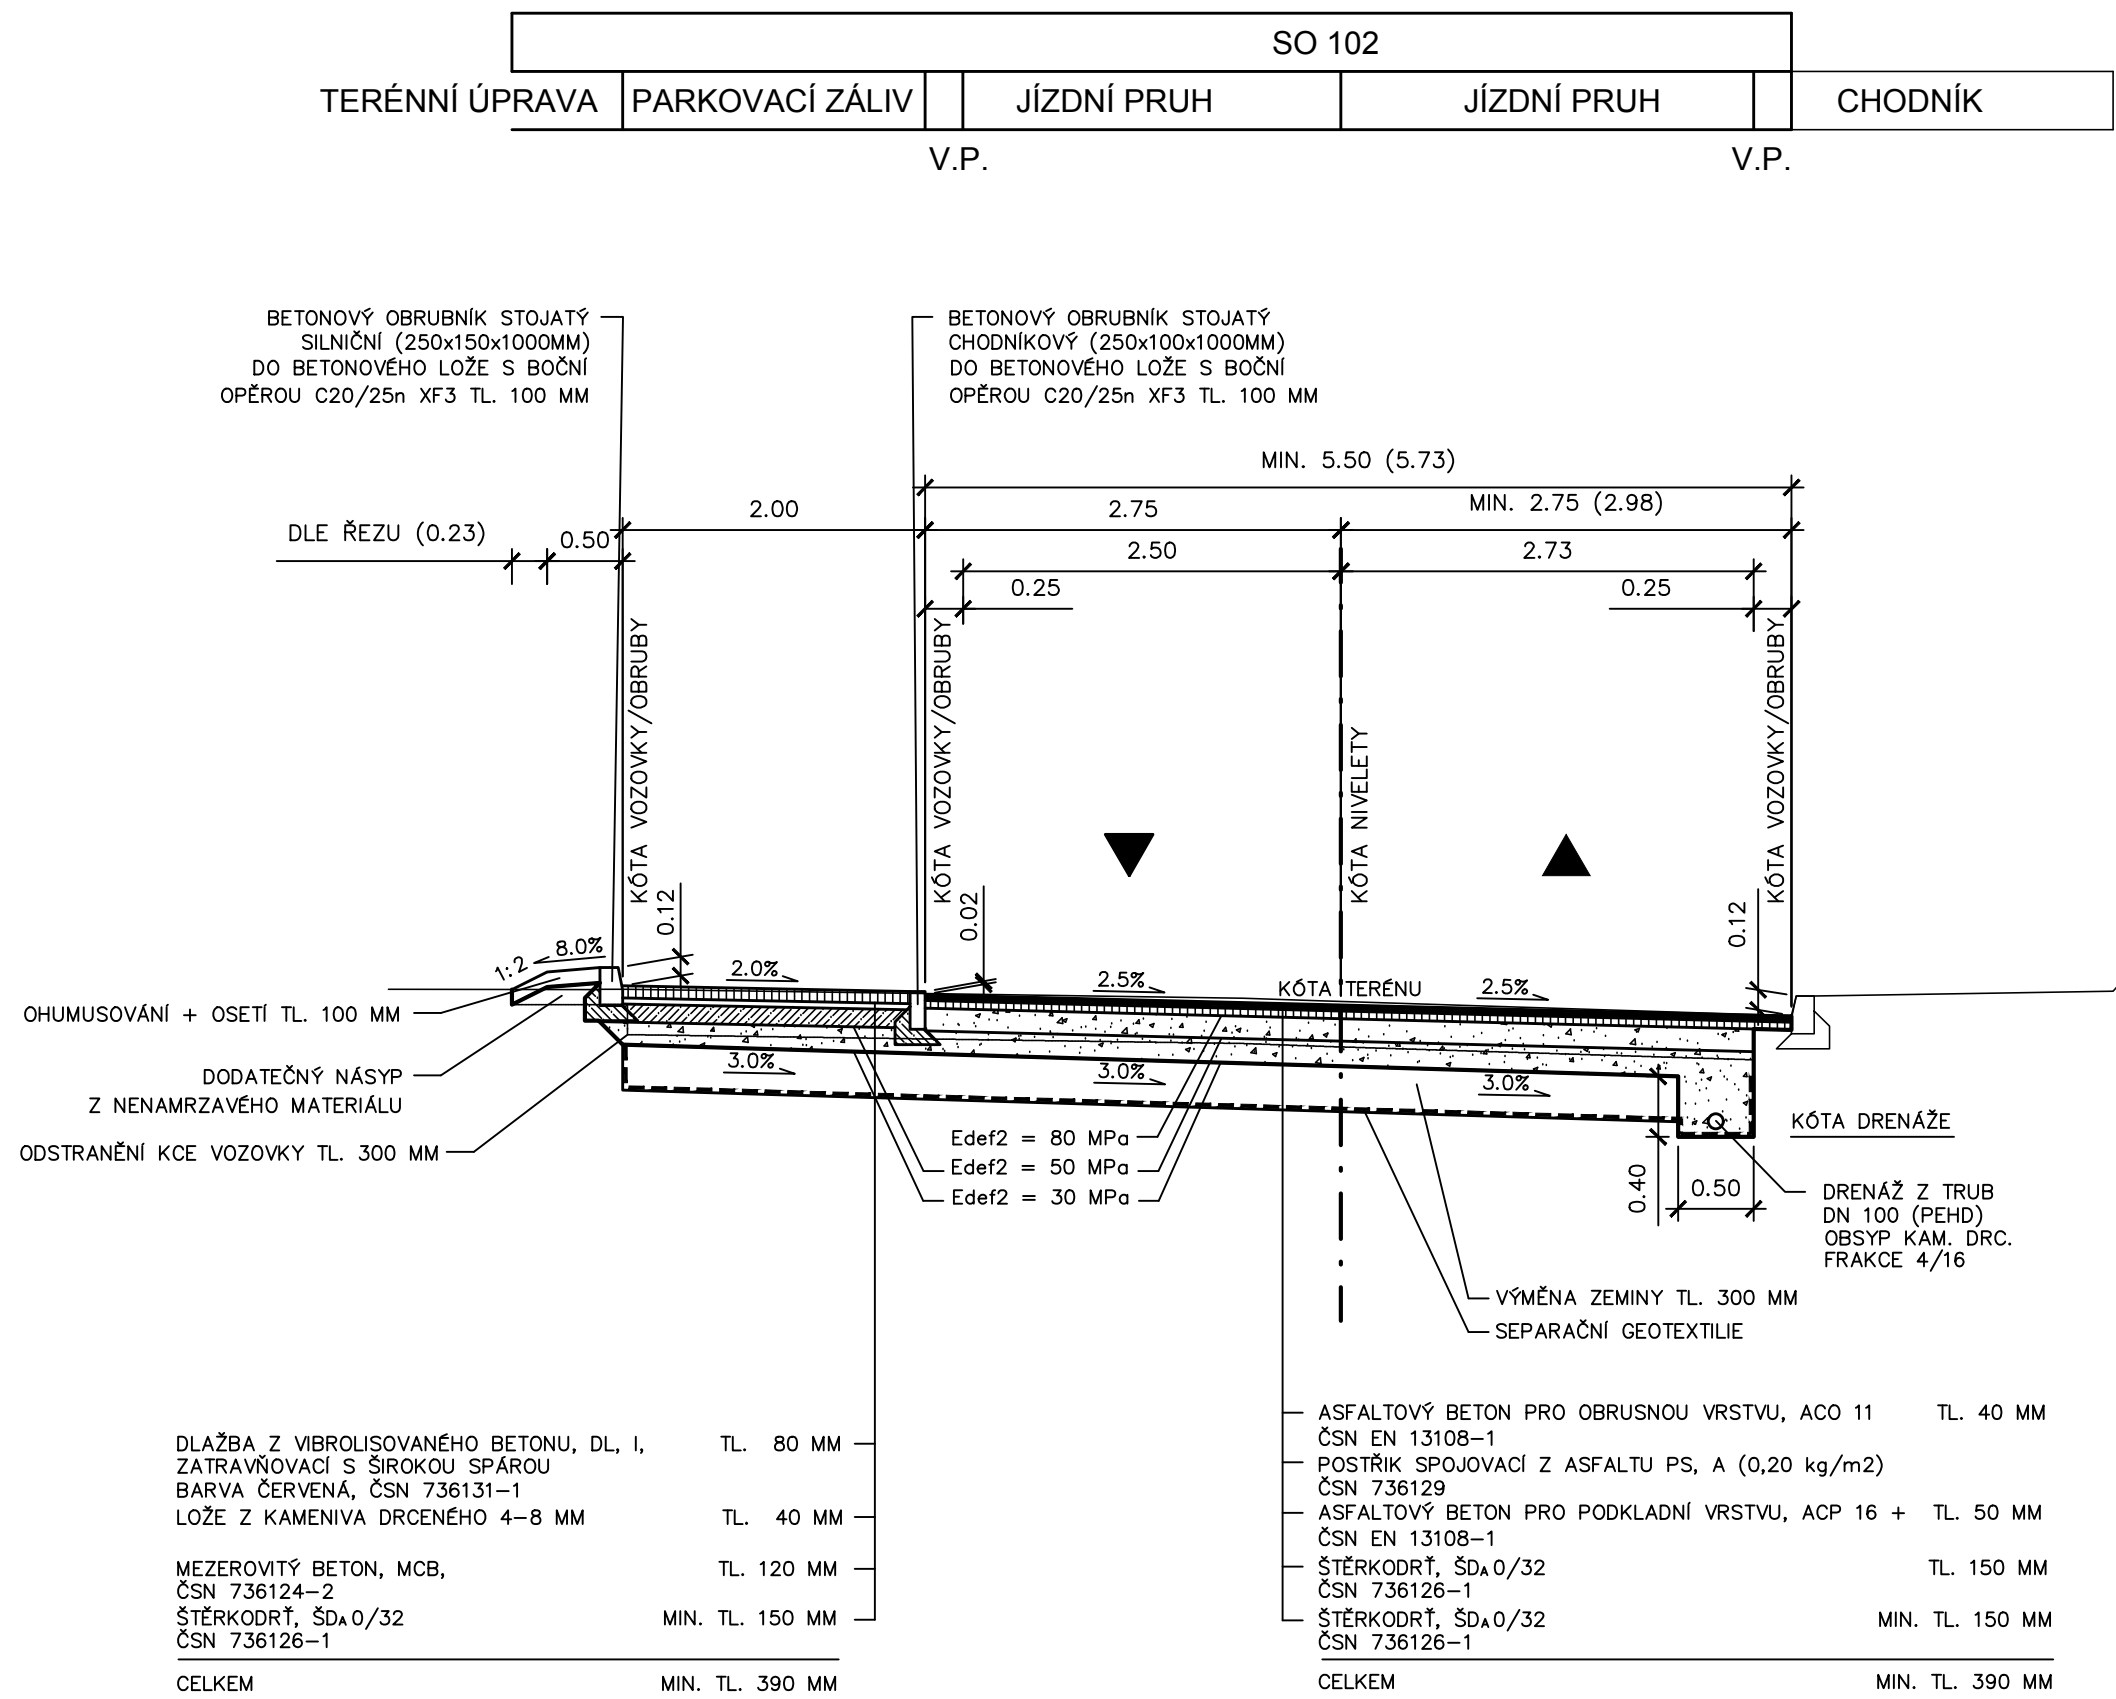

VZOROVÝ PŘÍČNÝ ŘEZ
M01p 6,5/6,0/20
MK Potoční – osa "B", OBYTNÁ ZÓNA
s parkovacím zálivem vpravo

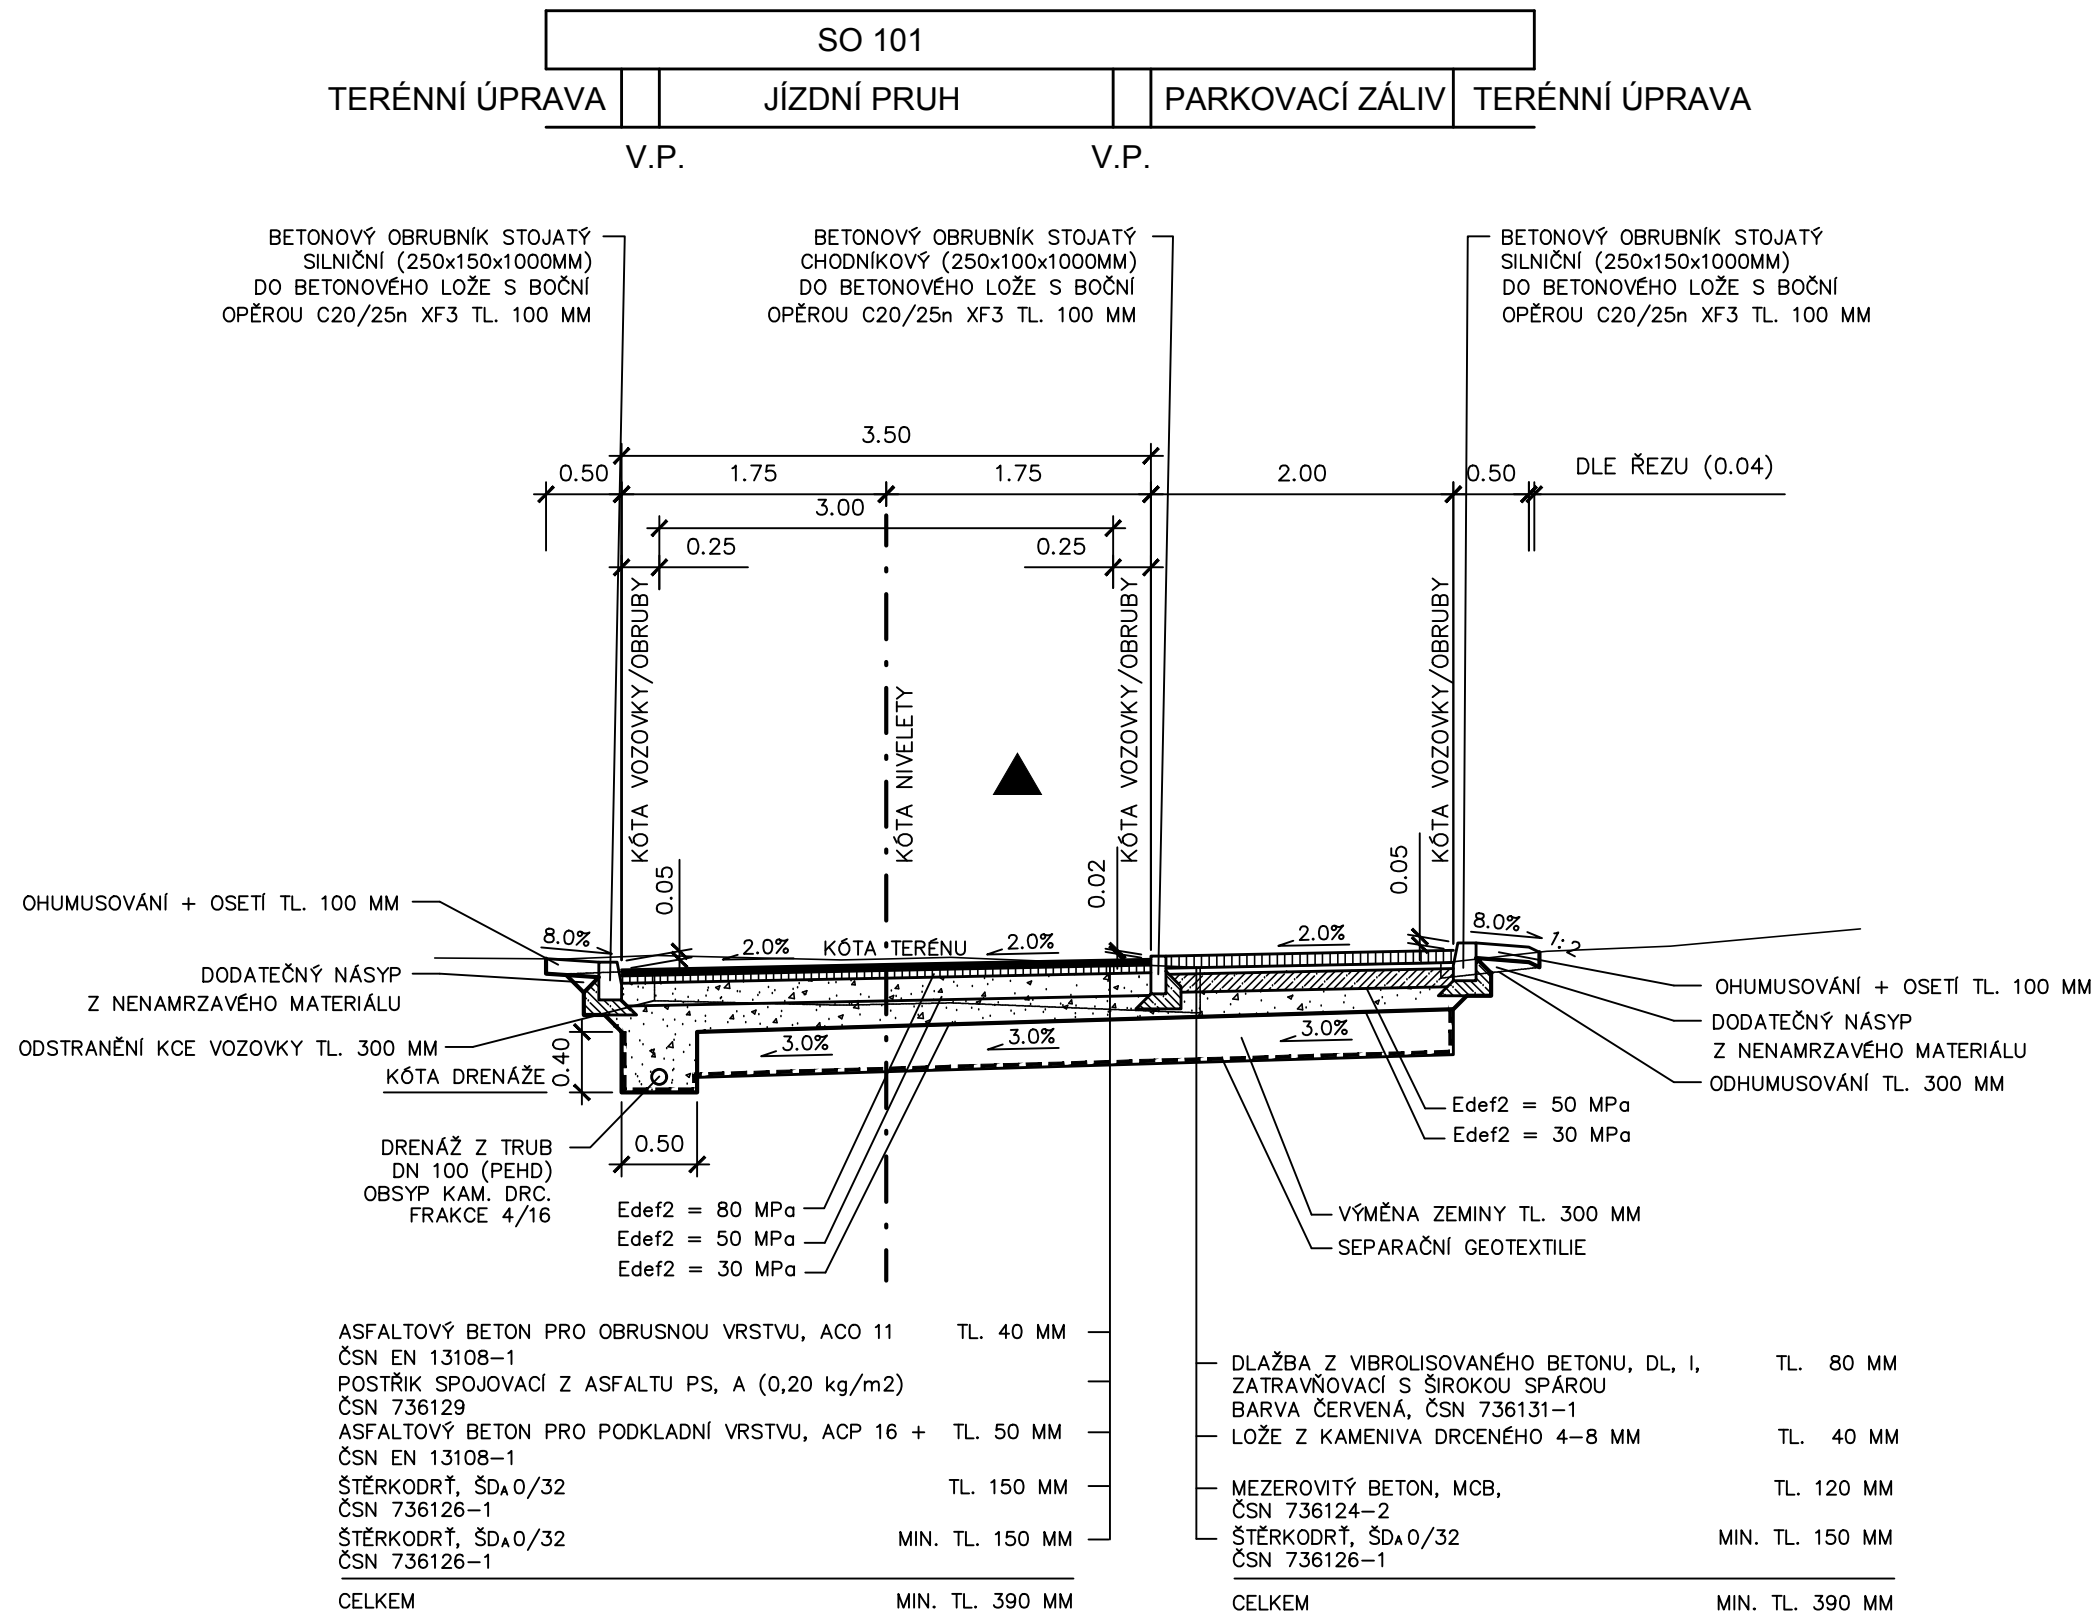

Souřadnicový systém s-JTSK.
Výškový systém Bpv.

SO 101, 102

HIP :		VP :		WAY project s. r. o. Jindřichův Hradec, Jarošovská 1126/II tel.: 384 321 494, 384 327 505 email: wayproject@wayproject.cz	
Projektant : Ing. Michal Šedivý <i>Šedivý</i>		Kontroloval : Josef Šedivý <i>Šedivý</i>		Zodp. projektant : Ing. Michal Šedivý	
Stavebník : Město Třeboň				Č. zakázky : 861	
Obec : Třeboň				Datum : 11/2016	
Stavba : Stavební úpravy MK v ulici Potoční, Brilice				Formát : 4 A4	
				Měřítka : 1 : 50	
				Stupeň : DSP, PDPS	
Příloha : Vzorové příčné řezy - část 1				Číslo arch. : 49/15	
				Číslo přílohy : C 1.4.1	