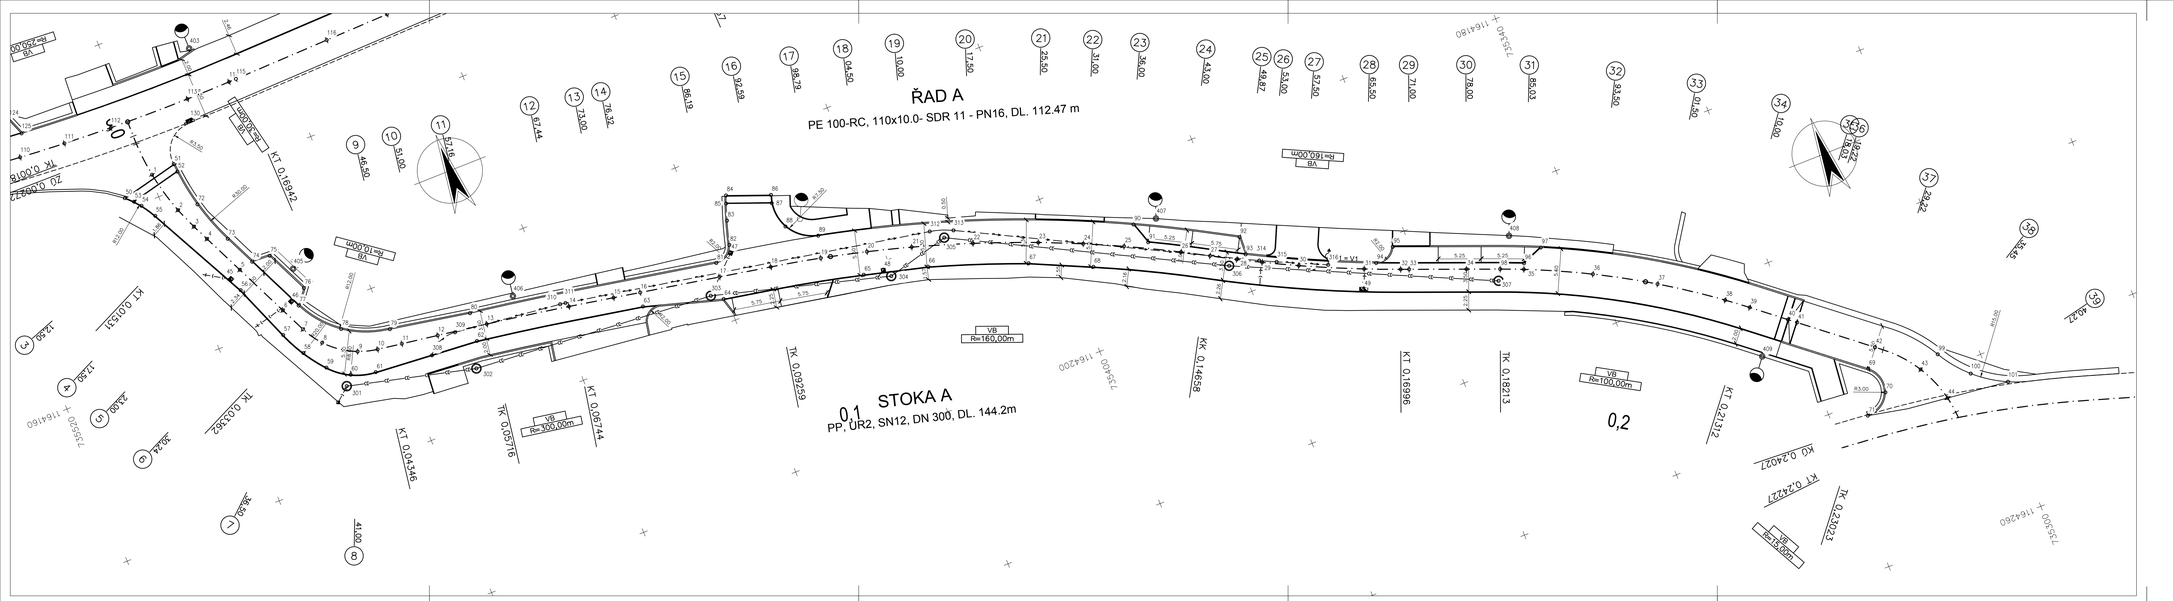
ŘAD A
PE 100-RC, 110x10.0- SDR 11 - PN16, DL. 112.47 m
0,1 STOKA A
PP, UR2, SN12, DN 300, DL. 144.2m
0,2
VB R=160,00m
VB R=100,00m
VB R=300,00m
VB R=100,00m
VB R=160,00m
KT 0,16942
KT 0,01537
KT 0,13962
KT 0,04346
KT 0,05716
KT 0,06744
TK 0,09259
KK 0,14658
KT 0,16996
TK 0,18213
KT 0,21312
KT 0,24027
KT 0,24227
TK 0,23023
TK 0,00672
TK 0,00018
0,00
13,50
17,50
21,50
25,50
31,00
36,00
43,00
49,87
53,00
57,50
65,50
71,00
78,00
85,03
93,50
101,00
29,42
35,45
40,27
46,50
51,00
57,16
67,44
73,00
76,32
86,19
94,59
98,79
54,50
10,00
17