


VZOROVÝ PŘÍČNÝ ŘEZ

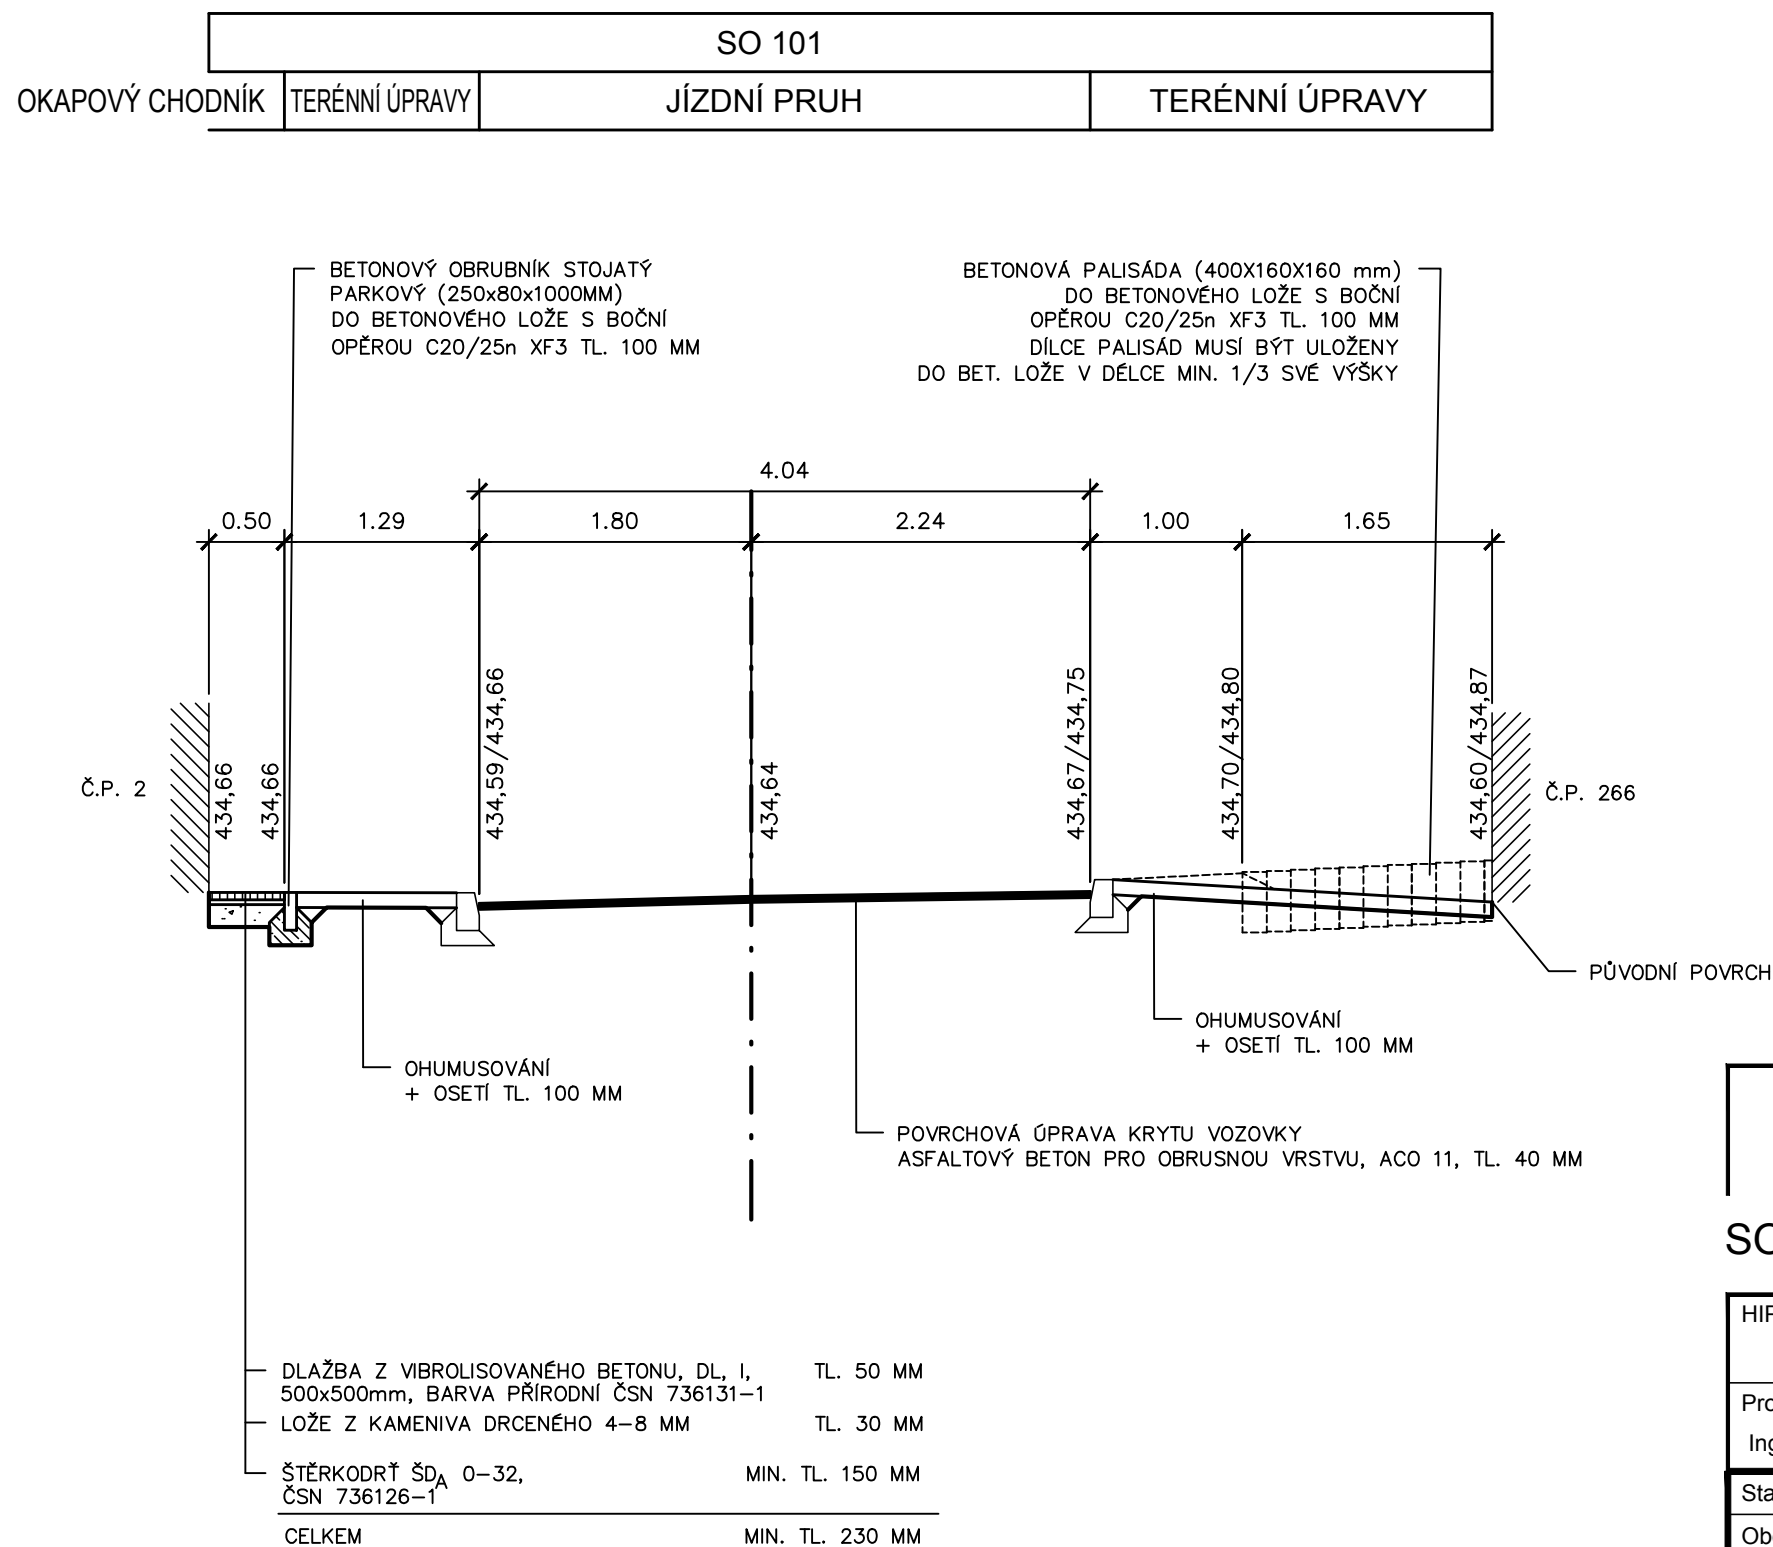

MK Potoční - osa "B", km 0,081 26



Změna	Číslo/rok	Vypracoval
	02 / 2018	Ing. Michal Šedivý

Souřadnicový systém s-JTSK.
Výškový systém Bpv.

SO 101a

HIP :	VP :	WAY project s. r. o. Jindřichův Hradec, Jarošovská 1126/II tel.: 384 321 494, 384 327 505 email: wayproject@wayproject.cz		
Projektant : Ing. Michal Šedivý 	Kontroloval : Josef Šedivý 	Zodp. projektant : Ing. Michal Šedivý	Paré č.:	
Stavebník : Město Třeboň				
Obec : Třeboň				
Stavba : Stavební úpravy MK v ulici Potoční, Brilice				
Příloha : Vzorový příčný řez - km 0,081 26			Č. zakázky :	861
			Datum :	03/2018
			Formát :	2 A4
			Měřítko :	1 : 50
			Stupeň :	DSP, PDPS
			Číslo arch. :	Číslo přílohy :
			49/15	C 1.4.3