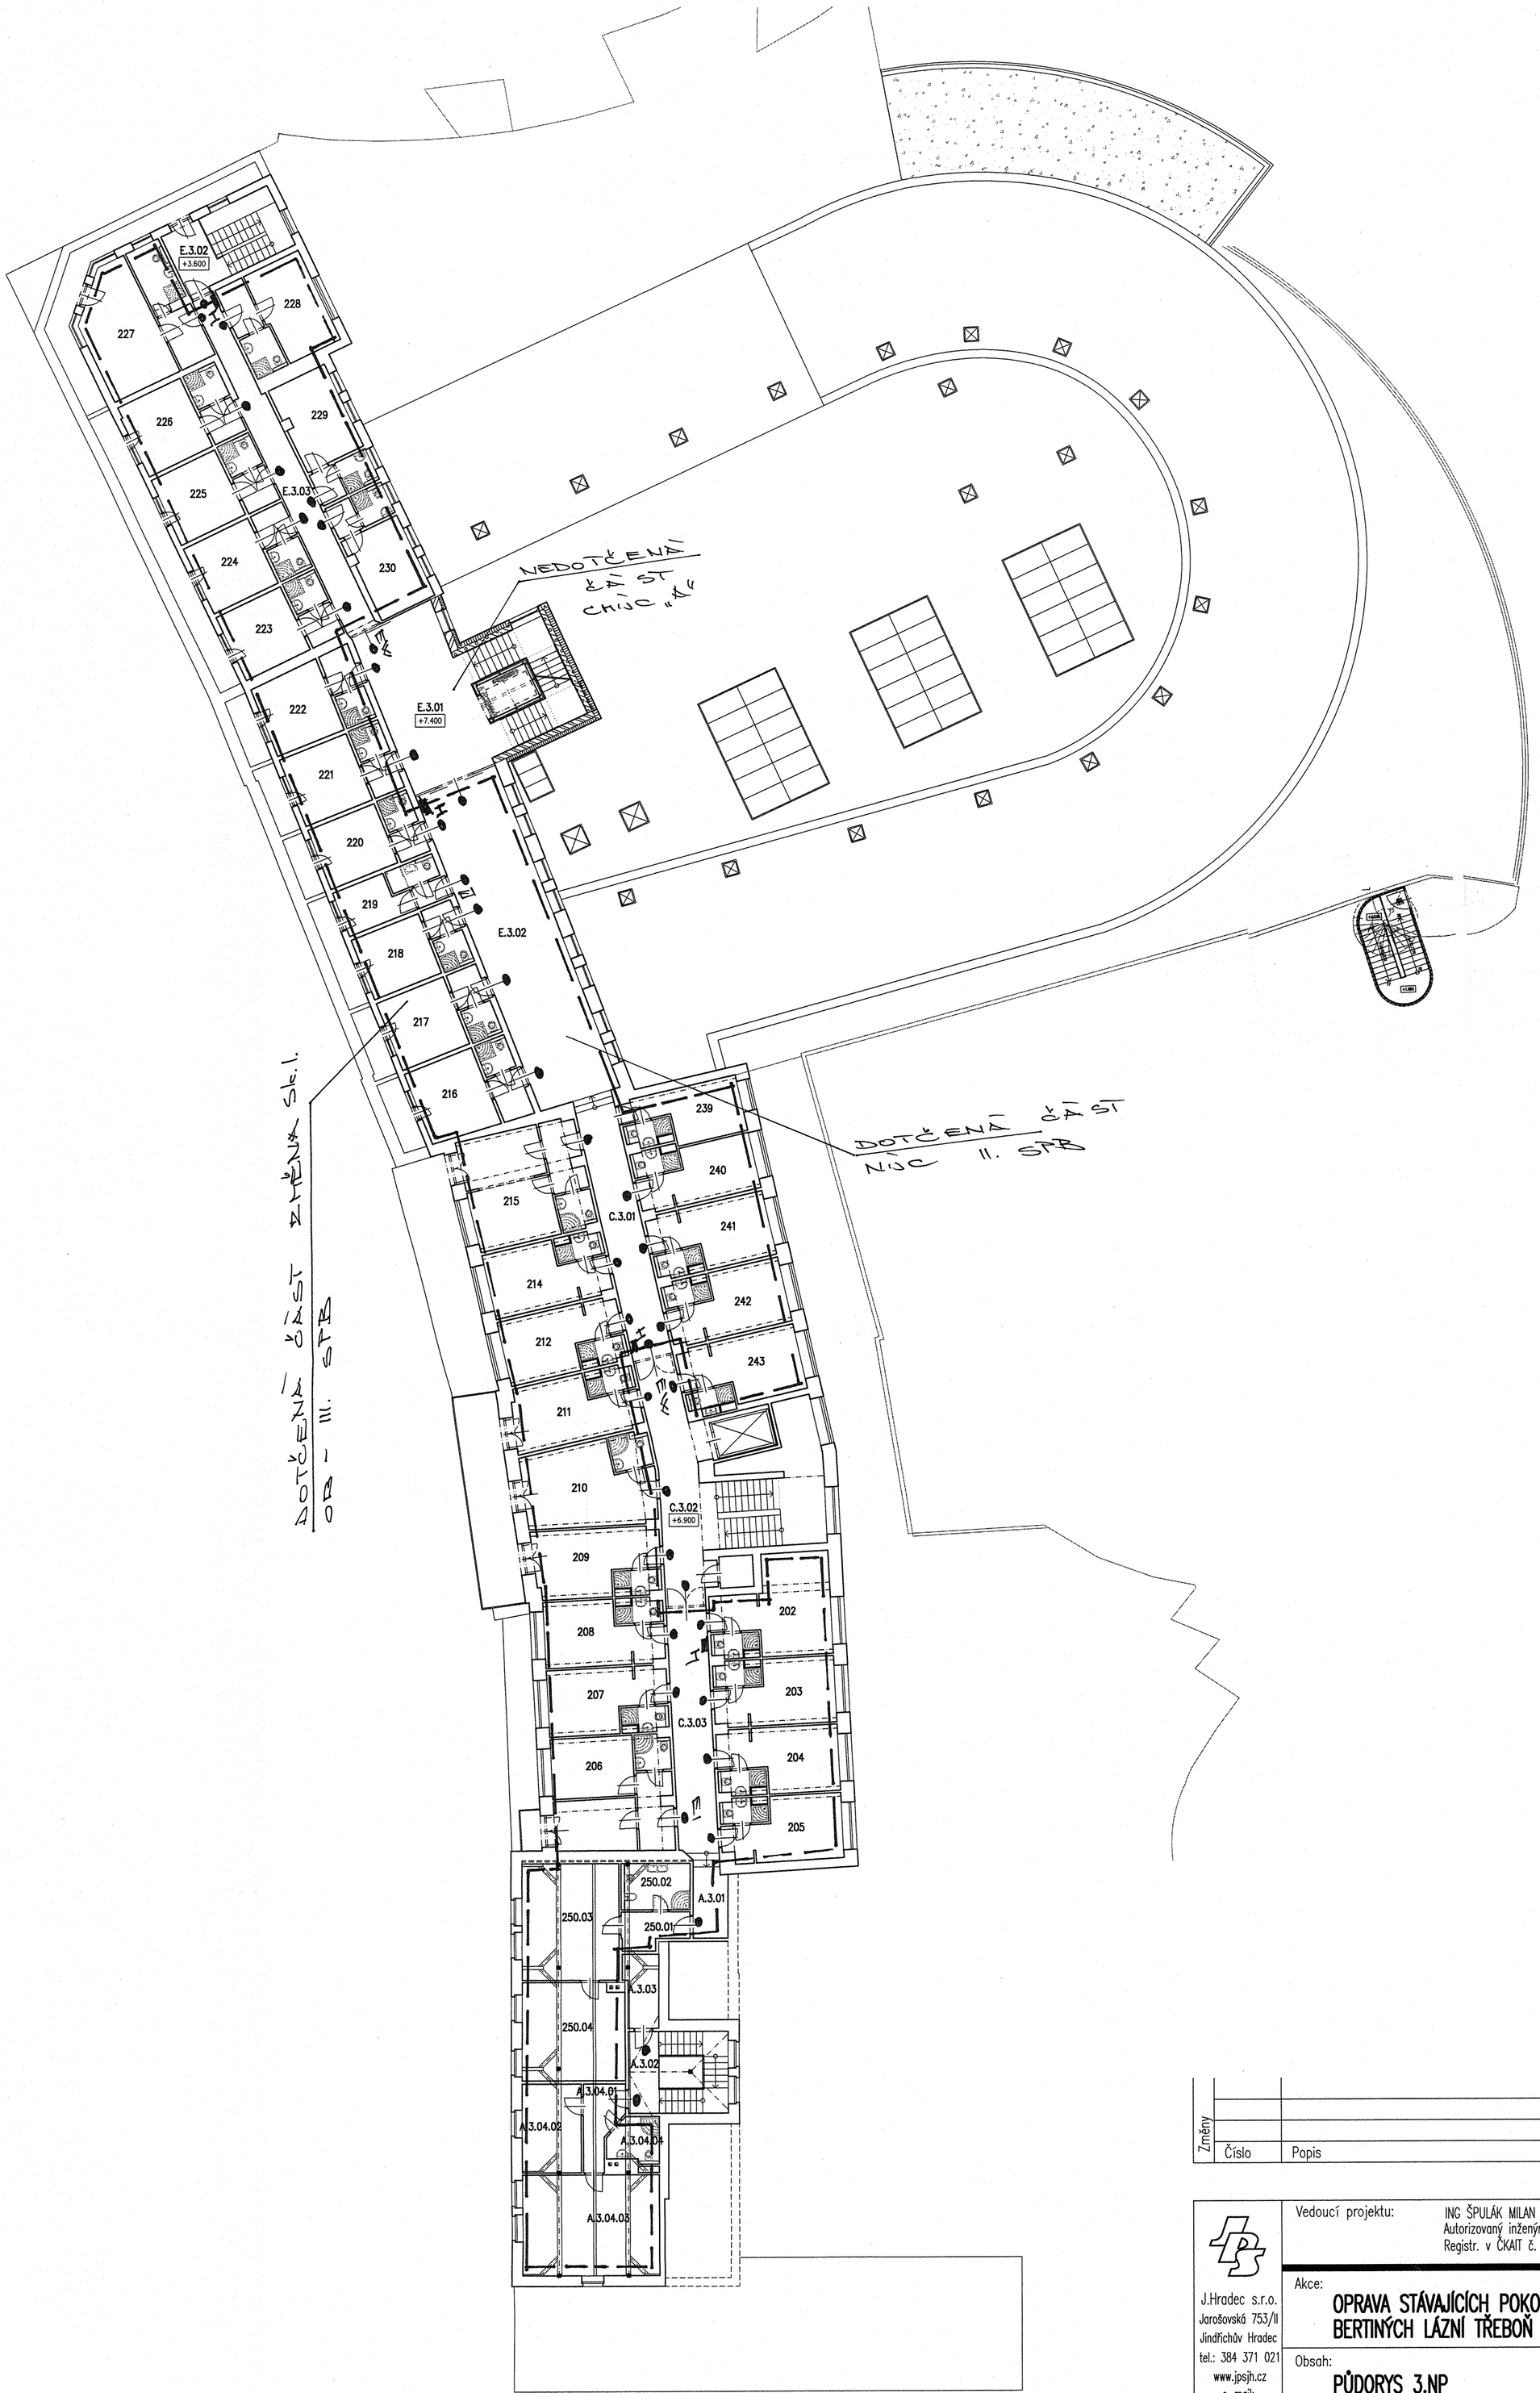

SP

Změny			
Číslo	Popis	Datum	Podpis

J.Hradec s.r.o.
Jarošovská 753/II
Jindřichův Hradec
tel.: 384 371 021
www.jpsjh.cz
e-mail:
spulak@jpsjh.cz

Vedoucí projektu: ING ŠPULÁK MILAN
Autorizovaný inženýr pro pozemní stavby
Registr. v ČKAIT č. 0100074

Kreslil:	Kontrola:
Jaroslav Šléz DiS.	Ing. Milan Špulák

Akce:
OPRAVA STÁVAJÍCÍCH POKOJŮ BERTINÝCH LÁZNÍ TŘEBOŇ

Investor: Slatinné lázně Třeboň s.r.o.
Obec: Třeboň
Stupeň PD: pro provední stavby

Obsah:
PŮDORYS 3.NP

Datum: III.2018 | Arch. č.: 16 047 | Měřítko: 1:200 | Formát :10xA4

č.výkresu: D.1.1
D-02

č.paré: