




ŘEZ 1-1'

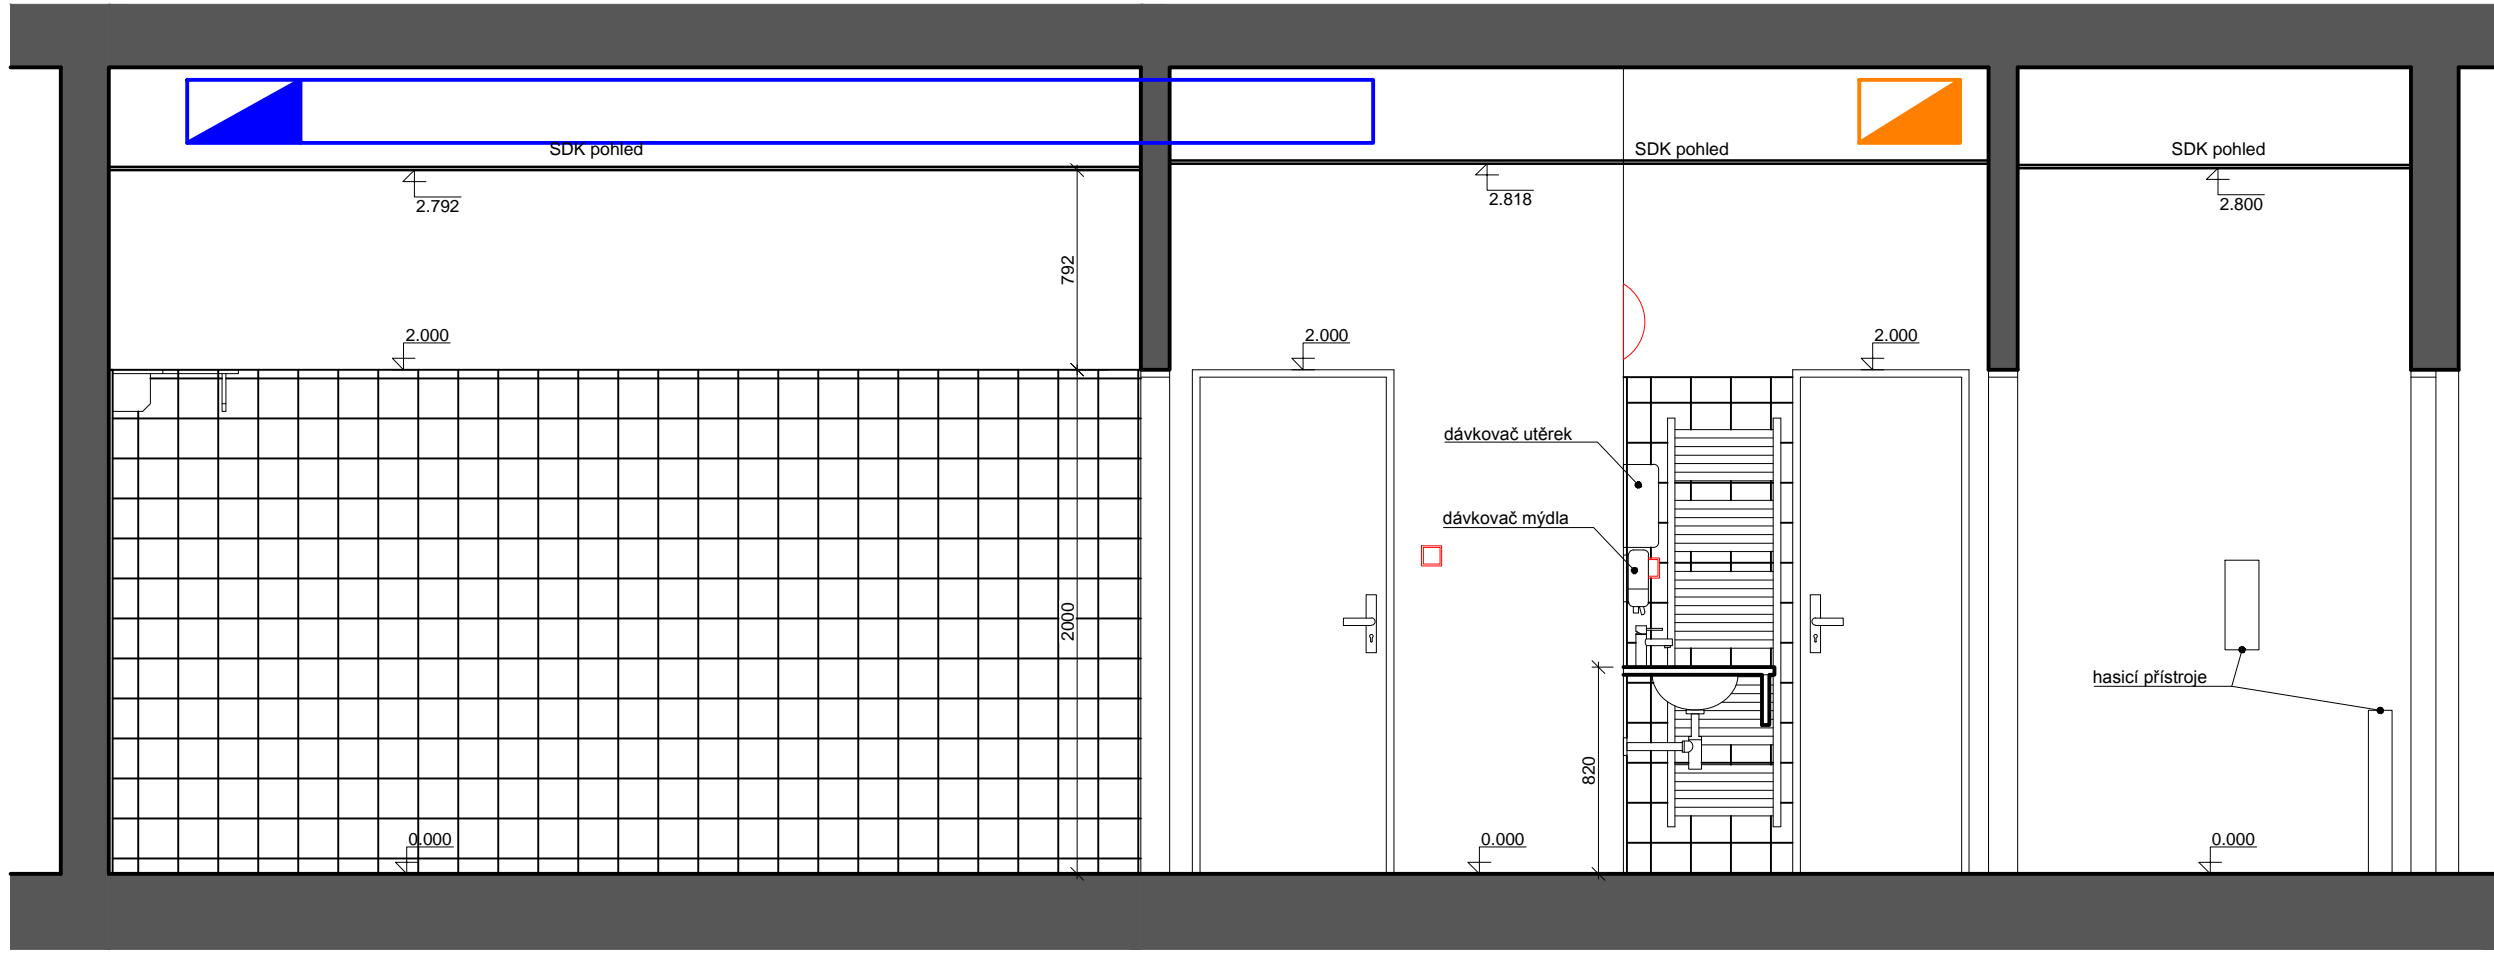


ŘEZ 2-2'

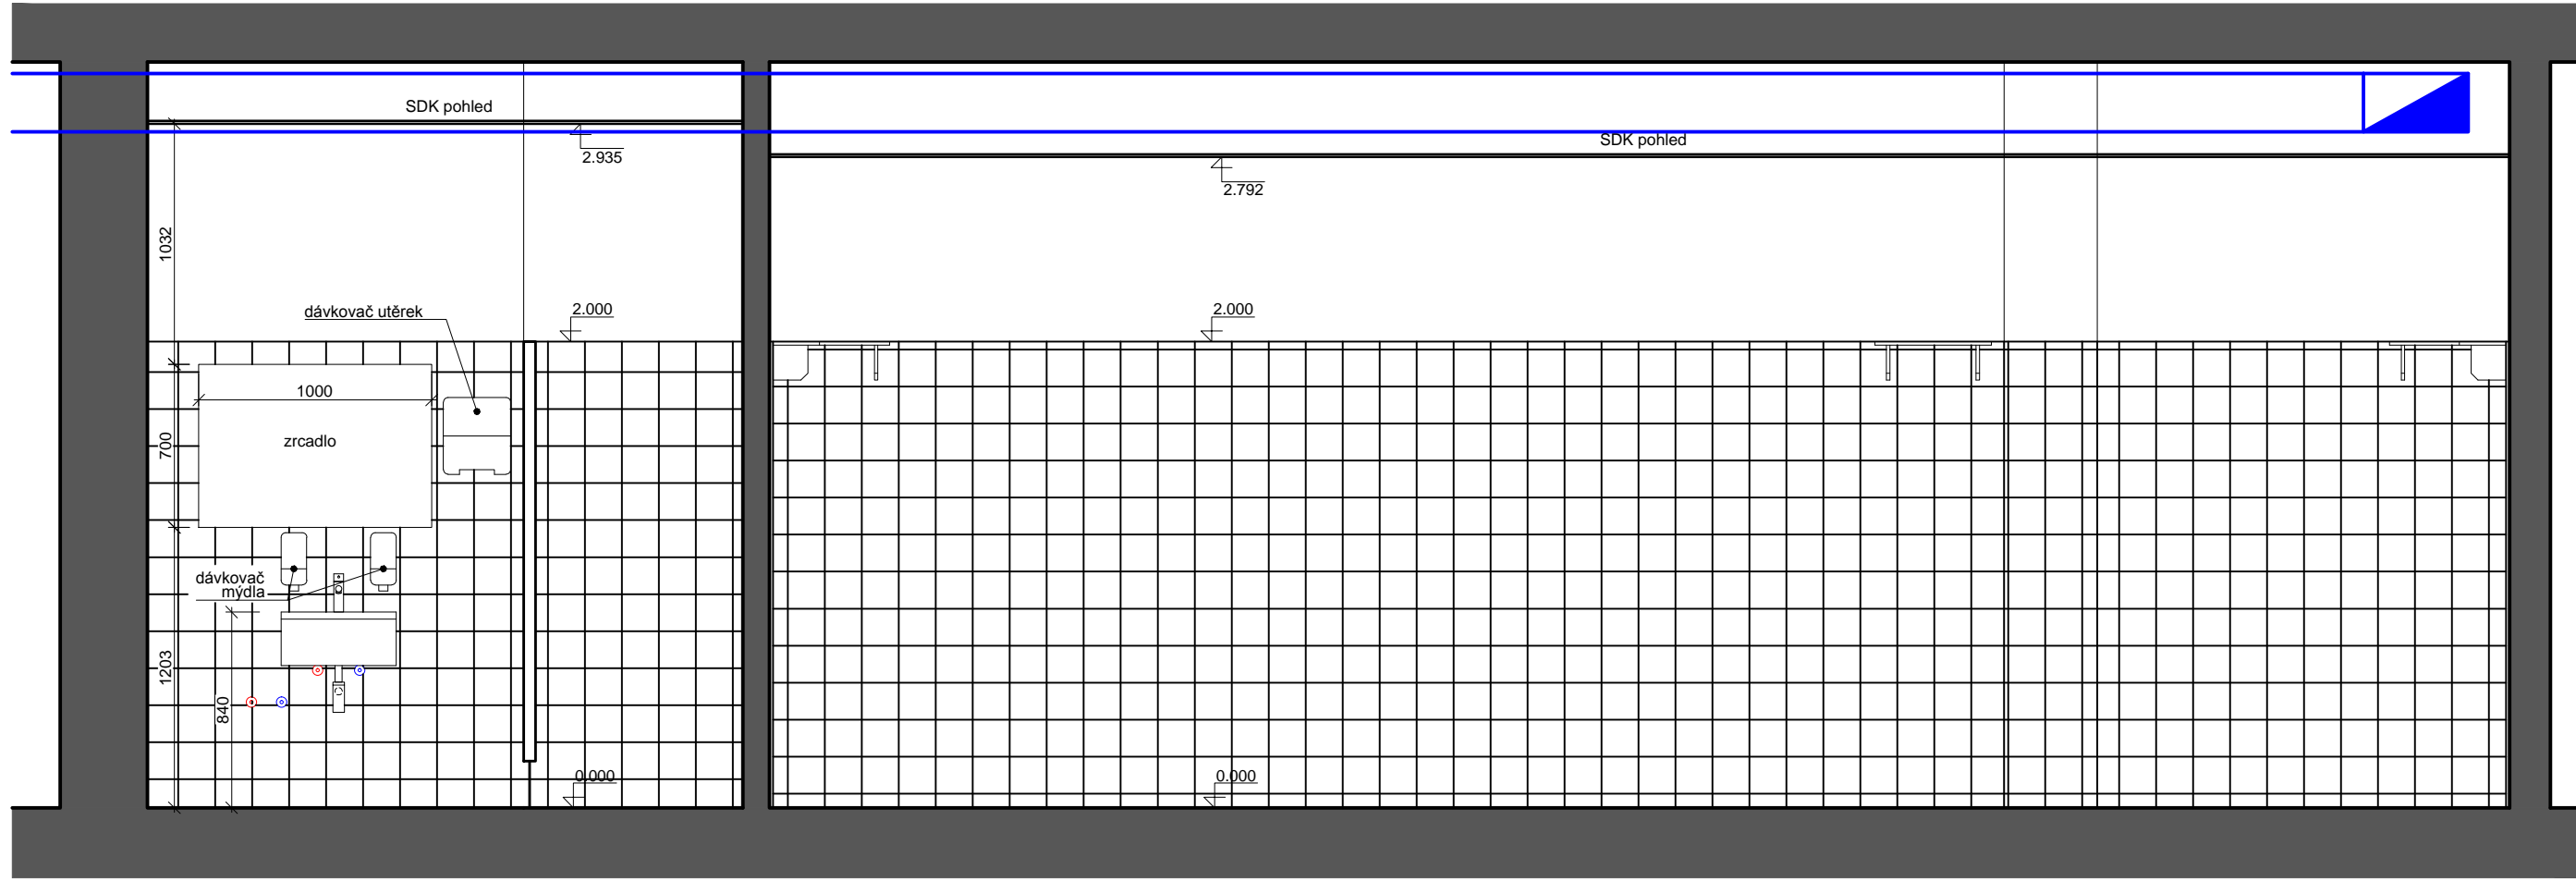


ŘEZ 5-5'

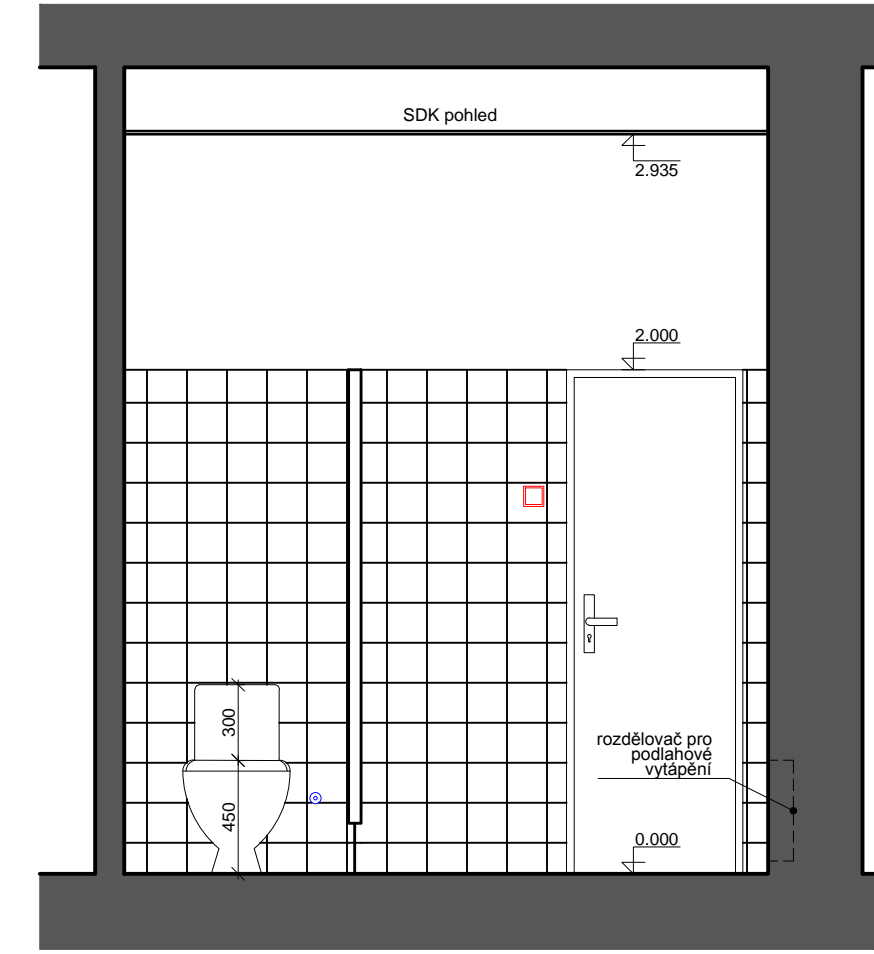


ŘEZ 3-3'

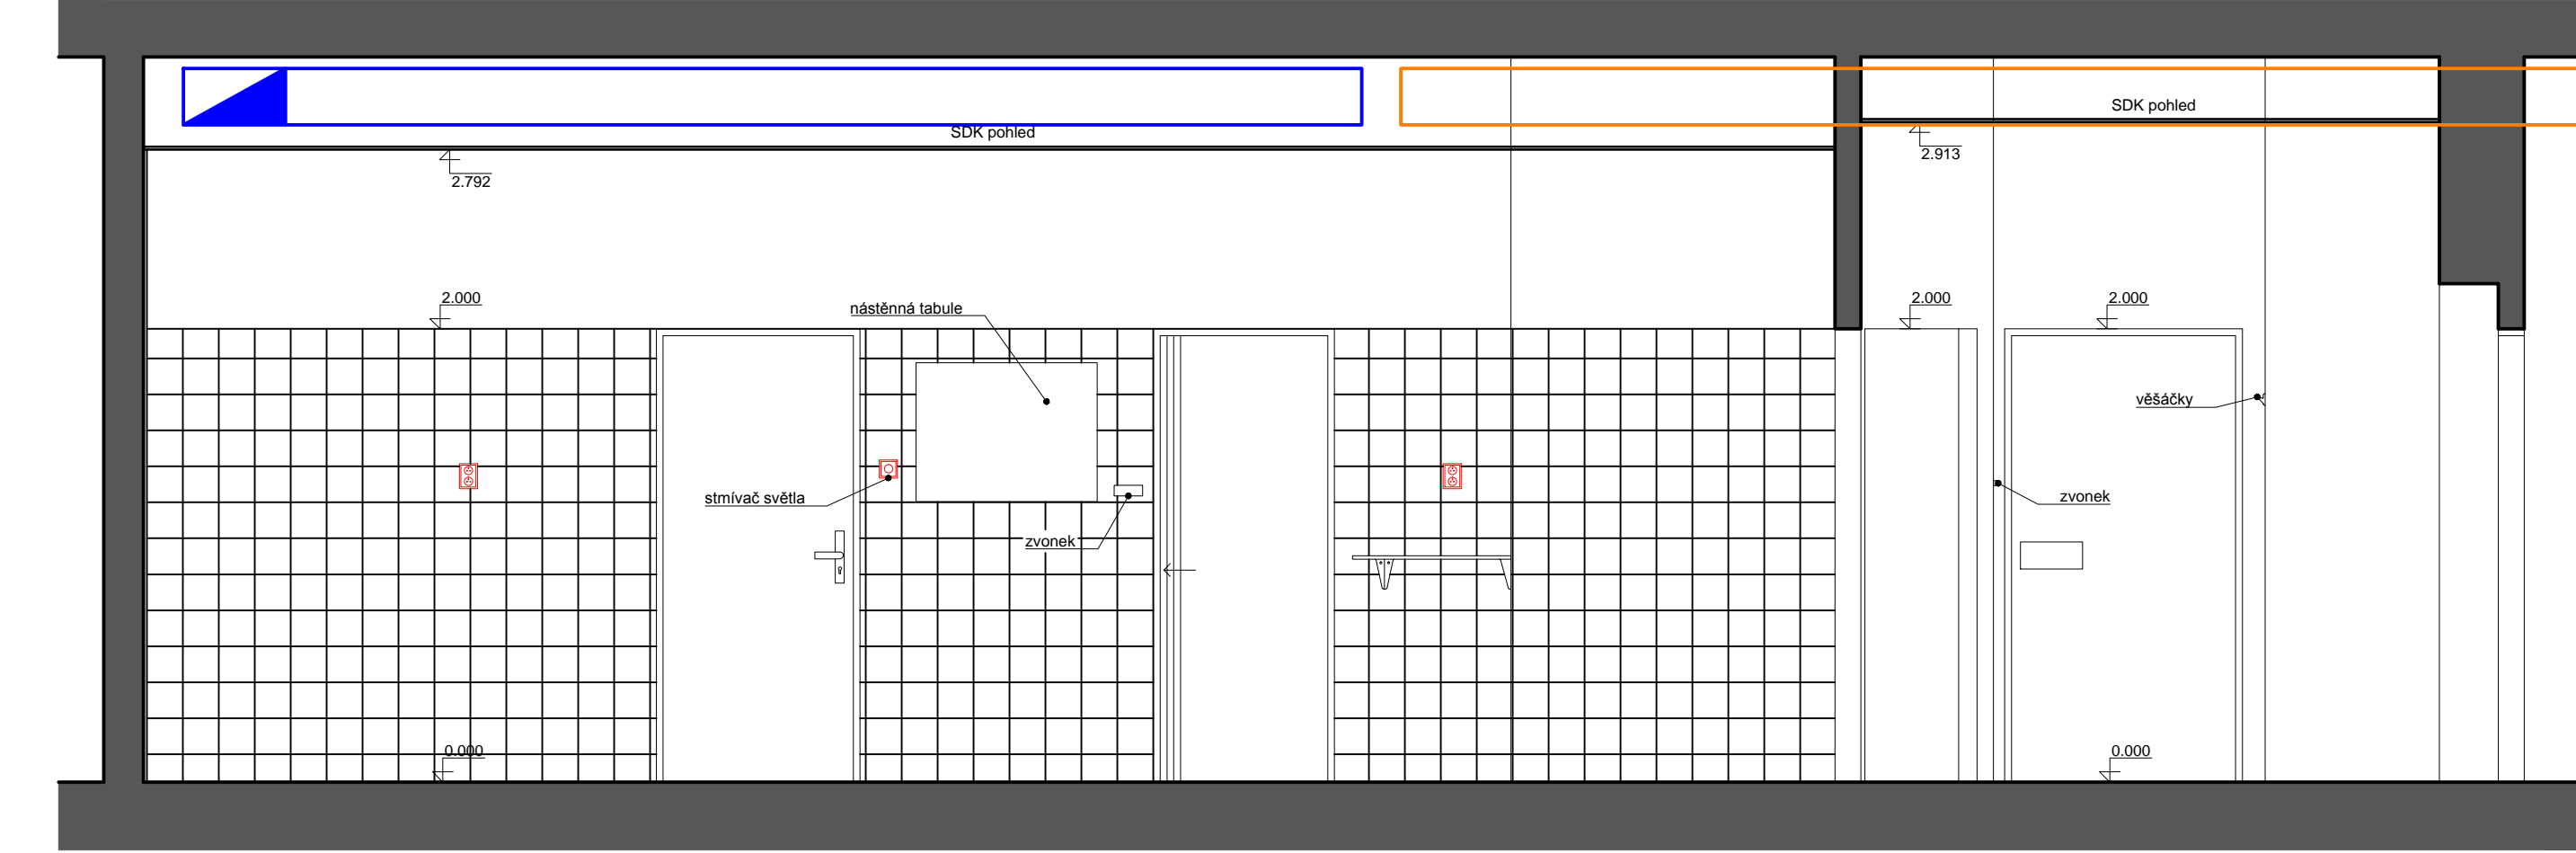


ŘEZ 4-4'

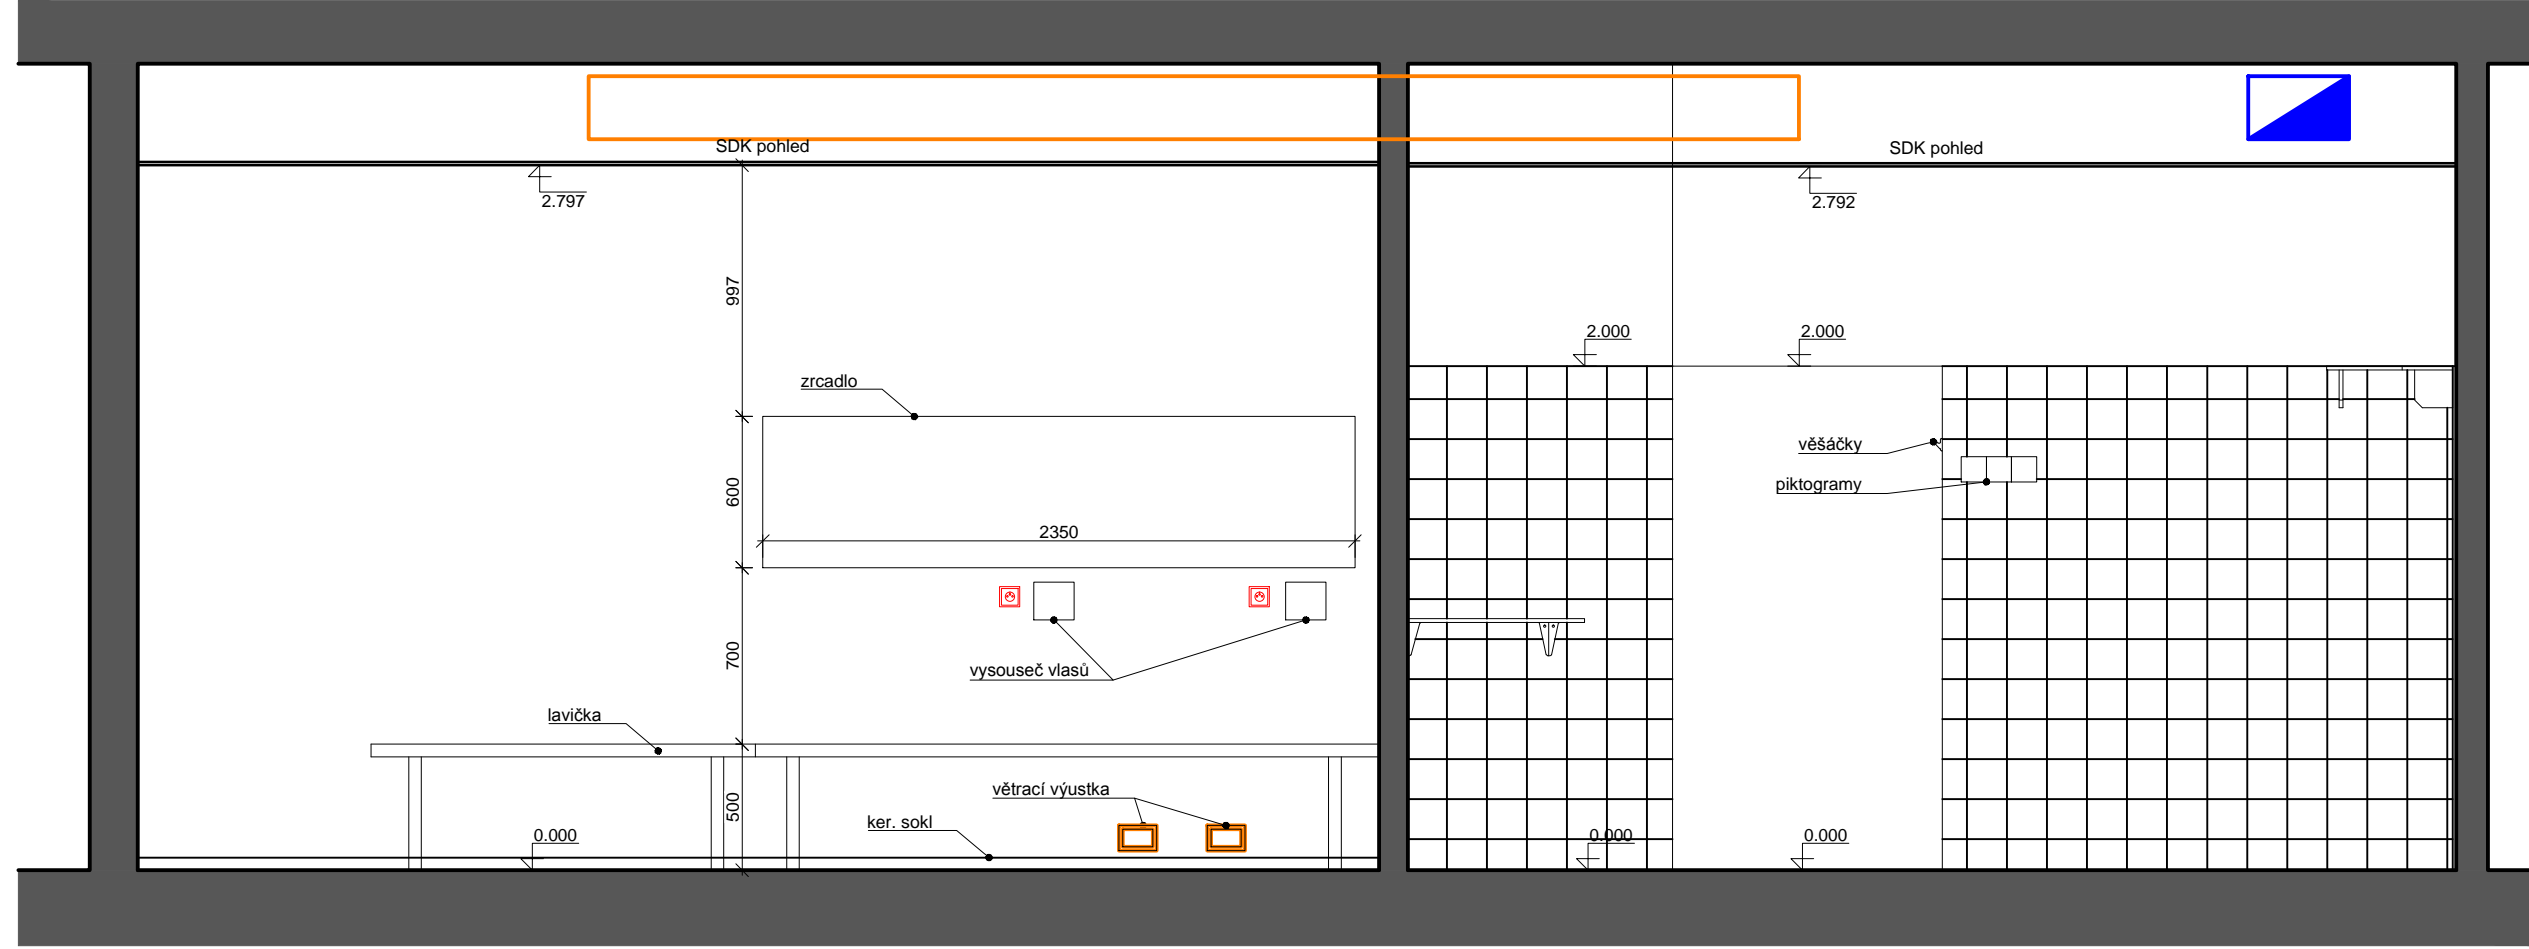


ŘEZ 6-6'

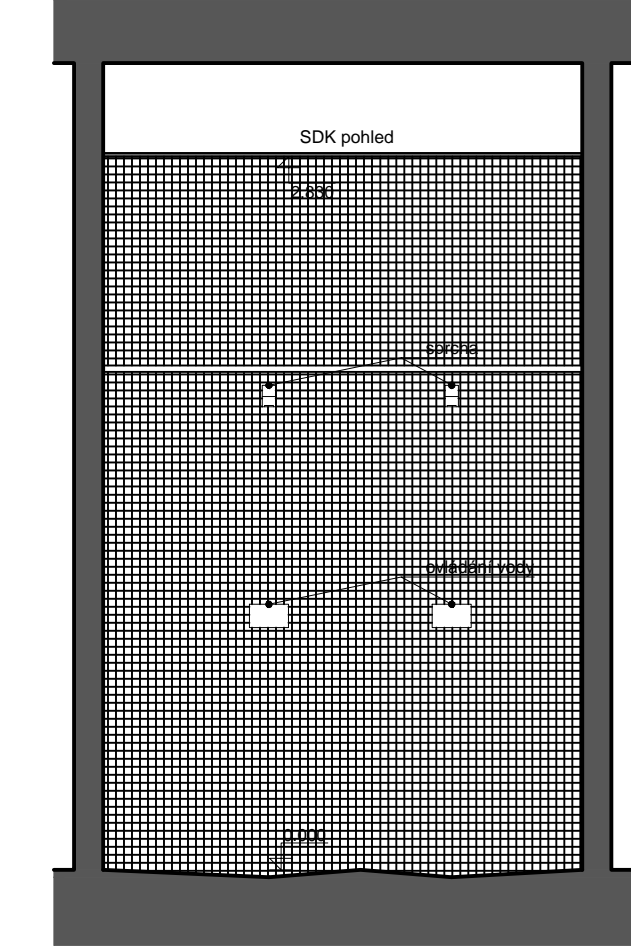


ŘEZ 7-7'

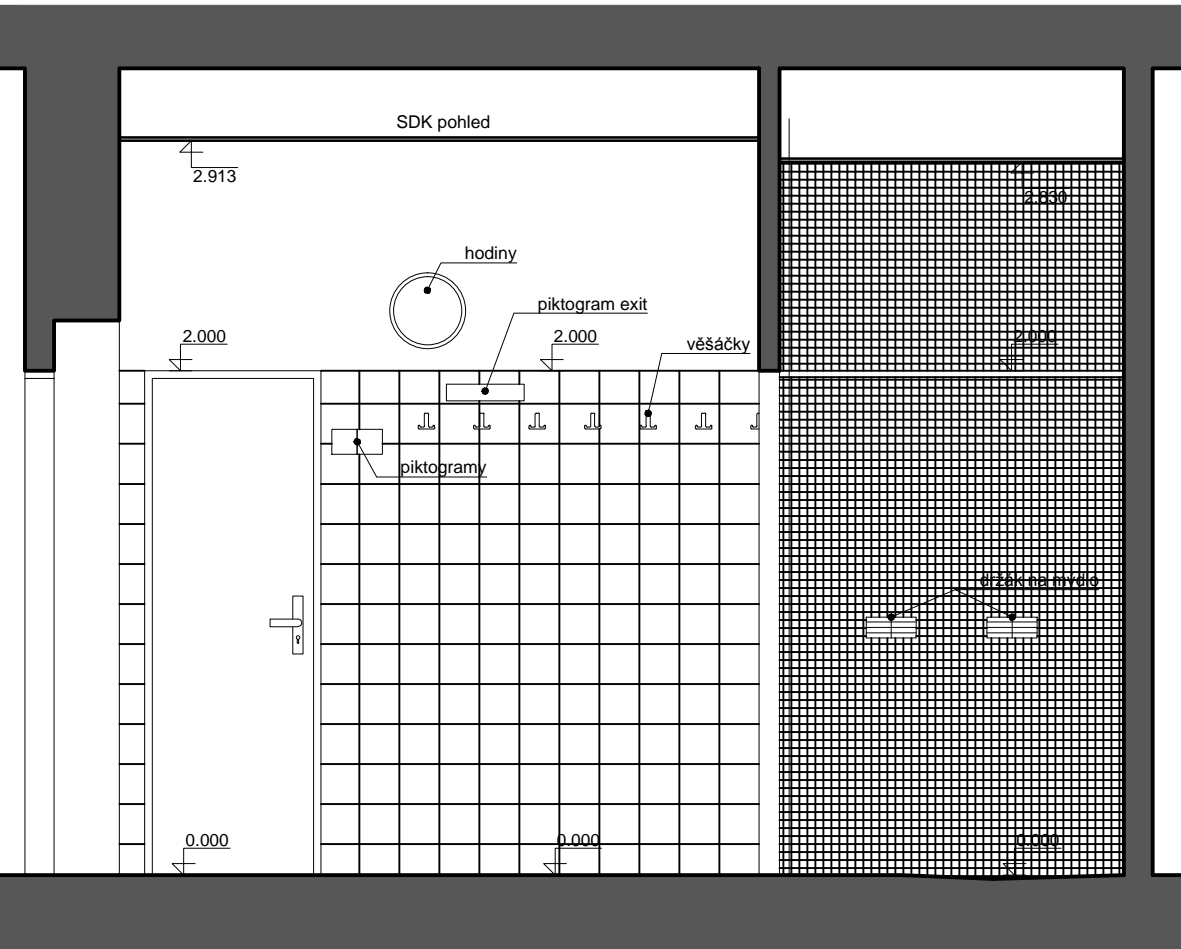


ŘEZ 8-8'

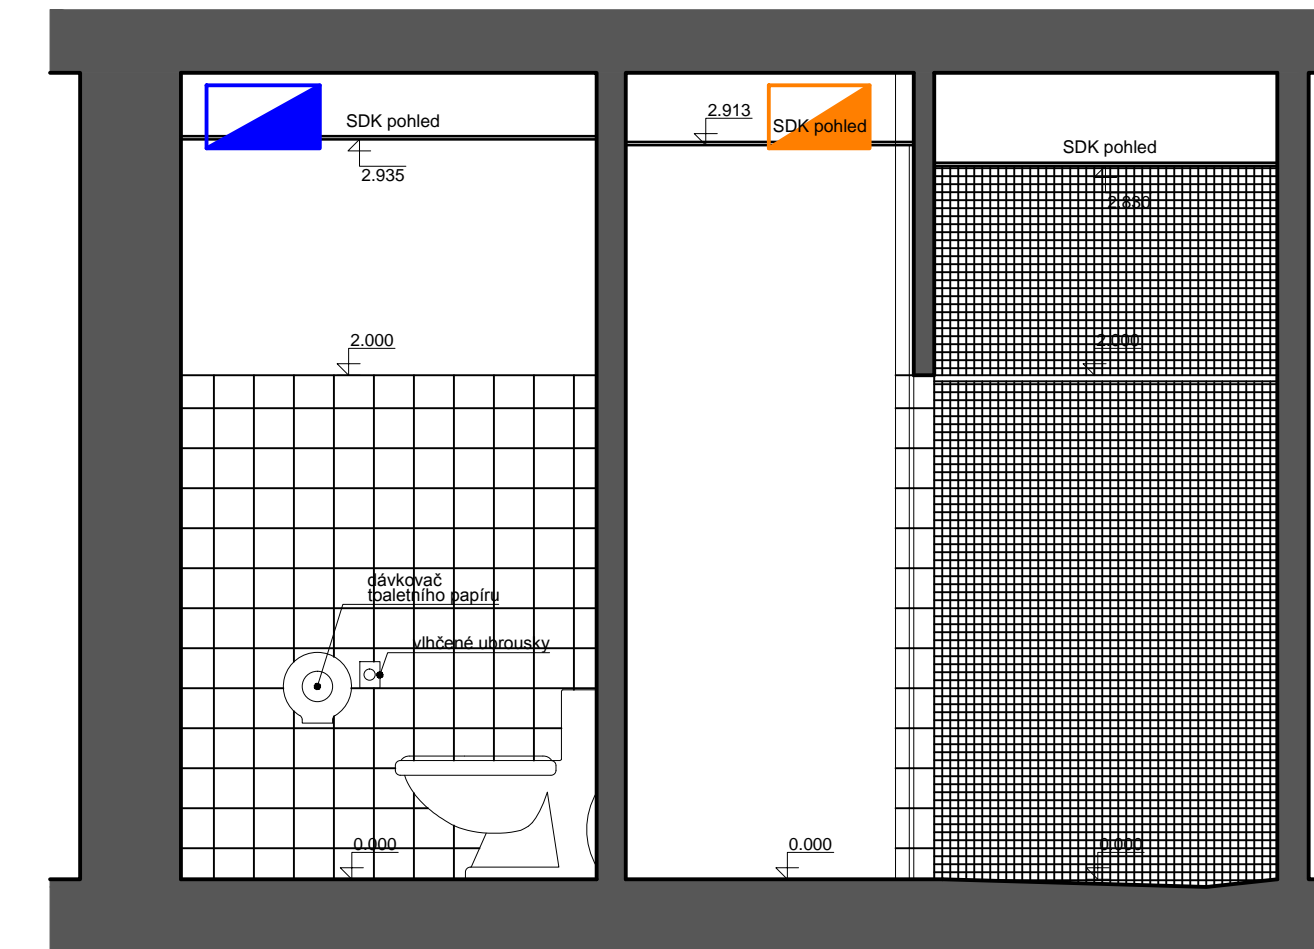

ŘEZ 9-9'

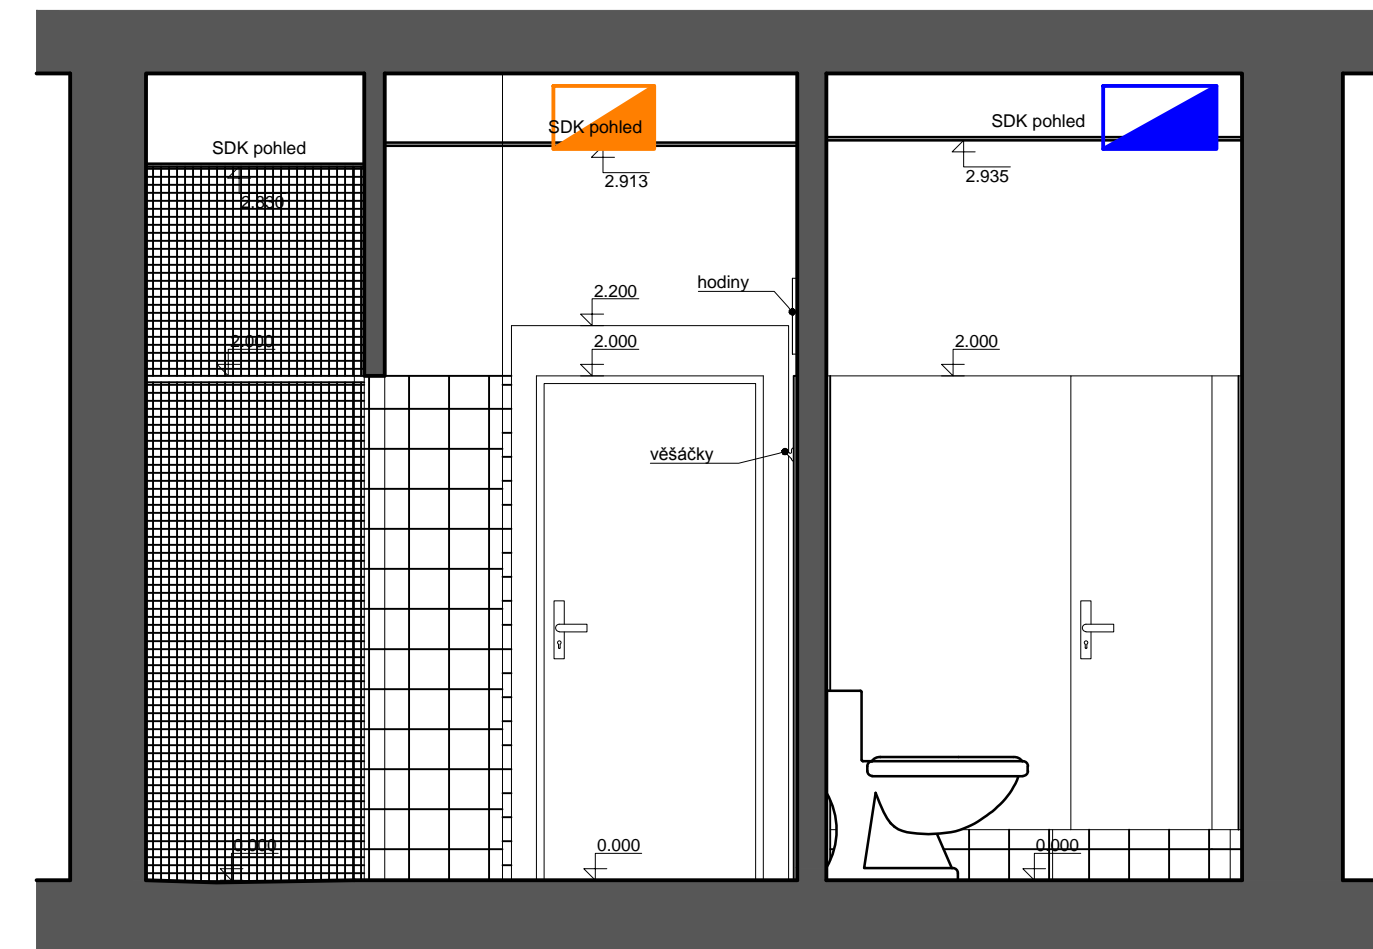

ŘEZ 10-10'

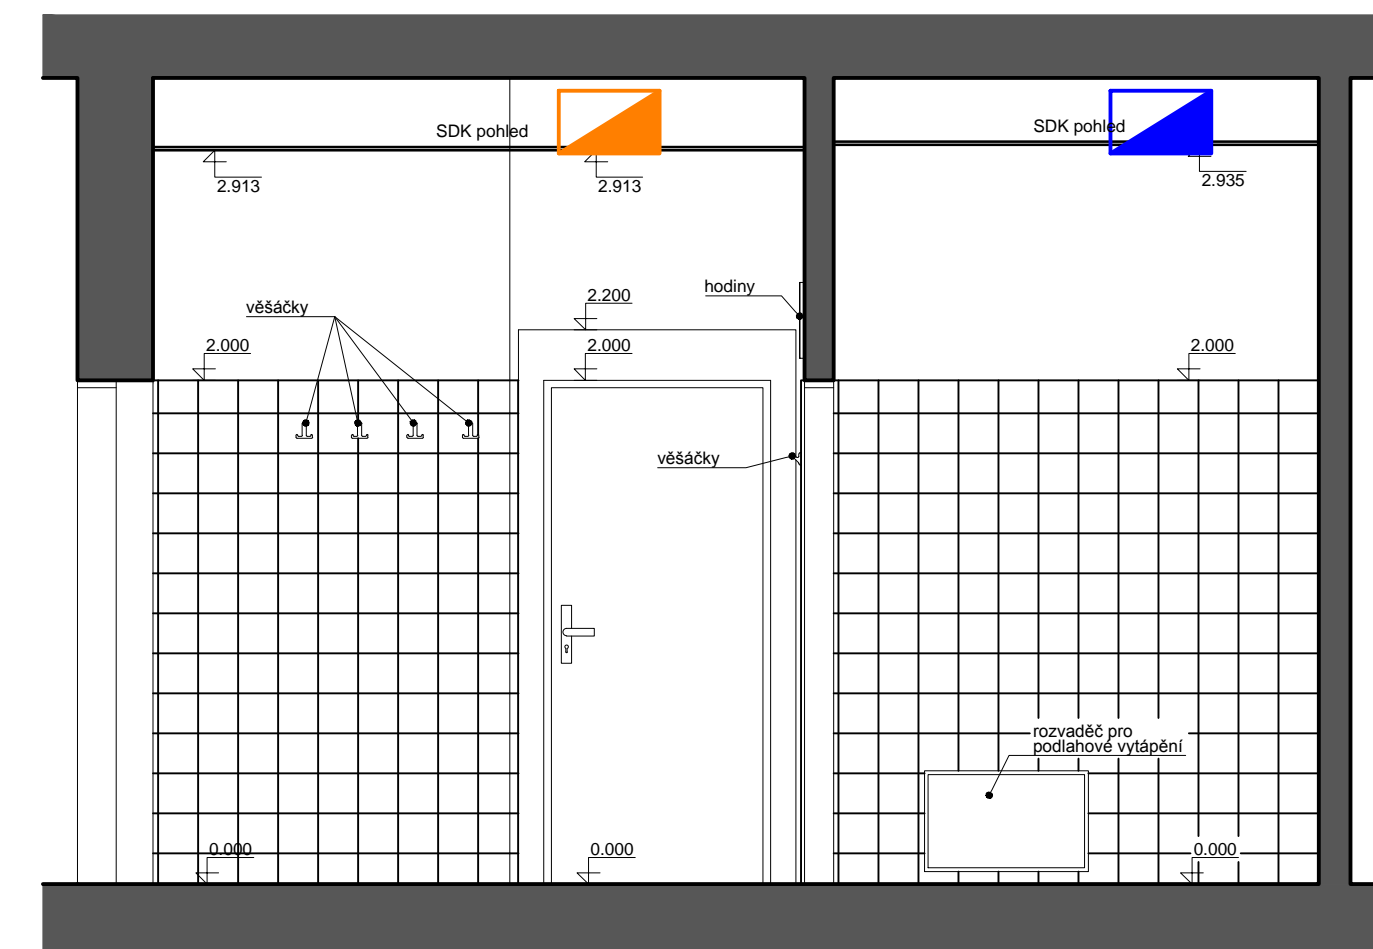

Legenda materiály

Stávající zděné konstrukce

Stávající železobetonové monolitické konstrukce

Stávající keramická dlažba, obklad

150x150mm

Stávající keramický obklad

mozaika

Legenda kladení dlažeb, obkladů

Stávající keramická dlažba, obklad

150x150mm

Stávající keramický obklad

mozaika

Legenda vodovod

Připojovací potrubí vodovodu

- studená voda

Připojovací potrubí vodovodu

- teplá voda

Uzavírací ventil

Vývody - teplota, studená

Stoupací potrubí vodovodu

- studená, teplá

Legenda kanalizace

Stoupací potrubí splaškové kanalizace

Legenda elektro

přívod el. energie

15

pozice svítidla, vypínače

vývod stropní

vývod stěnový

zářivka

dvoj zářivka

osv. E27

Legenda vzduchotechnika

Odtahové potrubí

Přívodní potrubí

generální projektant:

jinýrozměr.cz

komplexní projektční služby

ir

+ 0,000 = 446,000

projekt:

REVITALIZACE SAUNY

LÁZEŇSKÝ DŮM AURORA

K.Ú. Třeboň 710230, parc.č. 1977/15

stavební úřad:

Třeboň

stavebník:

Státní lázeň Třeboň, s.r.o., Lázeňská 1001, 37001 Třeboň

hlavní architekt projektu:

Ing. arch. Lukáš Švejda

vyraboval:

Ing. arch. Lukáš Švejda

Vladimír Kafka

zodpovědný projektant projektu:

Ing. Ivan Hůrský

profese:

ARCHITECTONICKO - STAVEBNÍ

stupeň:

DPS

mřítko: 1:30

datum: 07/2018

zakázkové číslo: 007-2018

formát: 14x A4

objekt:

výkres:

Interiérové pohledy

řez 1-10

stávající stav

č. výkresu:

D.1.7

par: