


# ULOŽENÍ POTRUBÍ PODE DNEM RYBNÍKU


## VZOROVÝ ŘEZ

1: 10

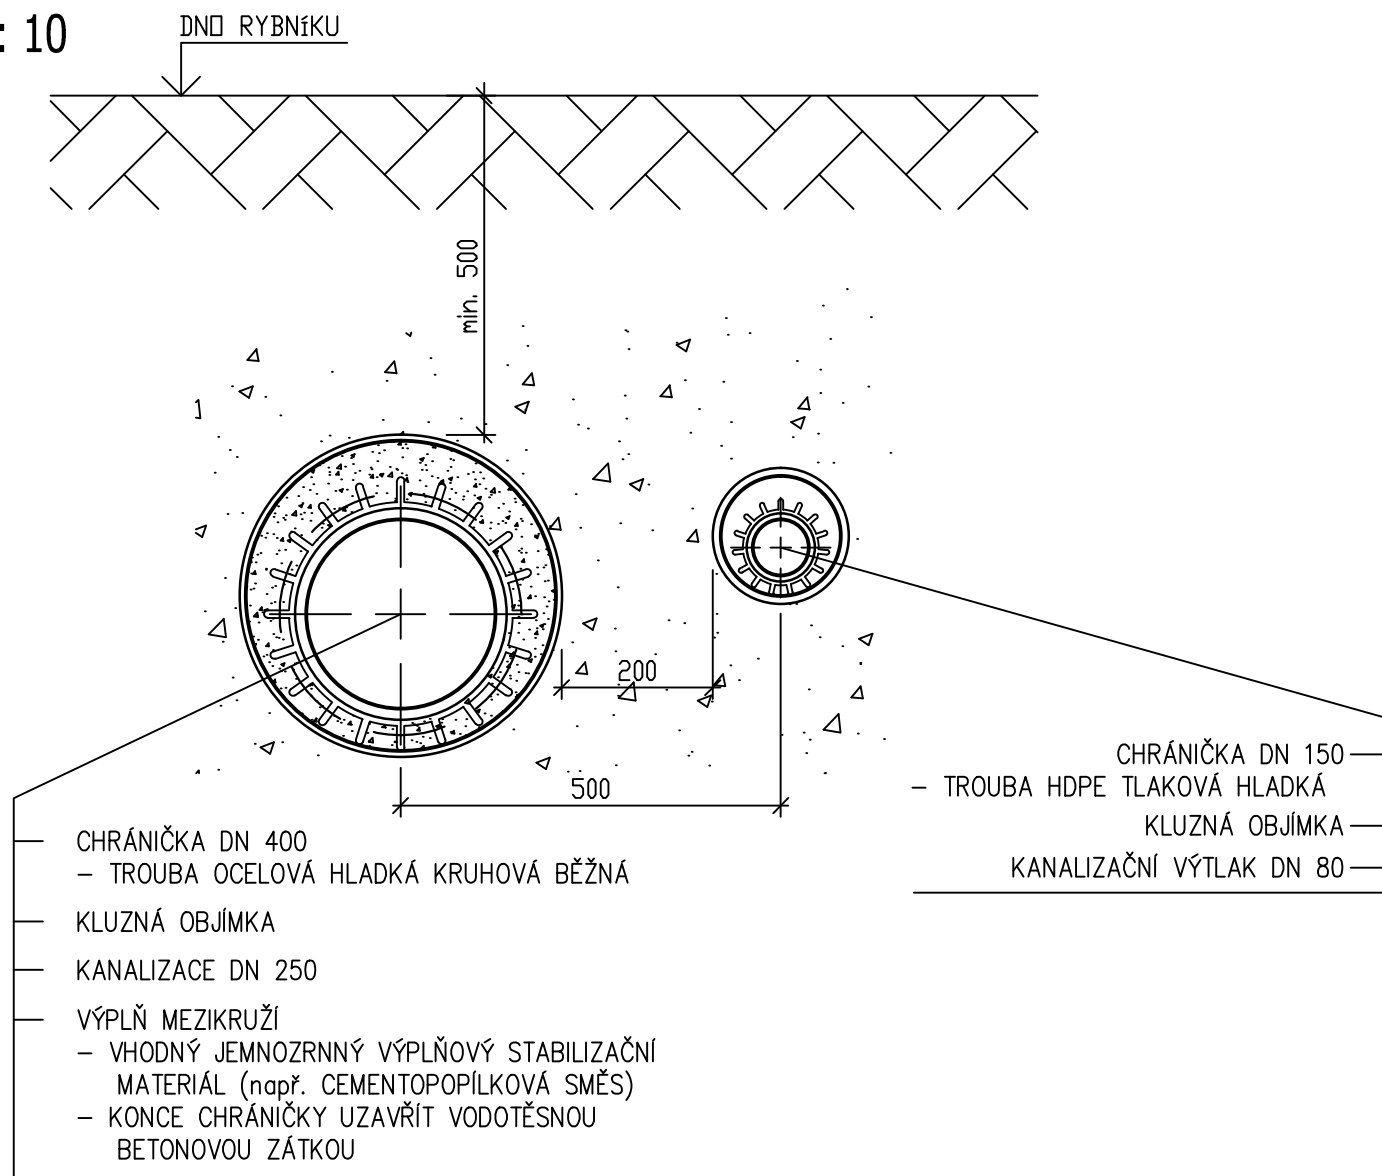

## SO 03 KANALIZACE

### SO 03-02 Oddílná kanalizace obecní

HLAV. INŽENÝR	ZODPOVĚDNÝ PROJEKT.	VYPRACOVAL	KRESLIL	KONTROLOVAL	 <div>SENOVÁŽNÉ NÁM. 1 ČESKÉ BUDĚJOVICE 370 01 tel. 385 775 111</div>	
ING. PRŮCHA	ING. PRŮCHA	ING. PRŮCHA	ING. PRŮCHA	ING. KAŇKA		
INVESTOR	MĚSTO TŘEBOŇ				ZAK. Č. 1016—61a	
KRAJ	JIHOČESKÝ		OBEC BRANNÁ		ARCH. Č. 1016	
AKCE	BRANNÁ - ODKANALIZOVÁNÍ OBCE ČOV A KANALIZACE - ETAPA 1a				FORMÁT 2 x A4	KOPIE
					DATUM 04/2006	
					STUPEŇ DSP	
					MĚŘÍTKO 1: 10	
OBSAH	ULOŽENÍ POTRUBÍ PODE DNEM RYBNÍKU				VÝKR. Č. 10.	ČÁST C.2.