# PRŮCHOZÍ KANÁL BALNEO

LEGENDA

NEOZNAČENÉ ARMATURY A SLABĚ
VYZNAČENÉ POTRUBÁ JSOU STÁVAJÍCÍ

- P — POŽÁRNÍ VODOVOD DN100
- STUDENÁ VODA DN80)
- TEPLÁ UŽITKOVÁ VODA
- CIRKULACE
- TOPNÁ VODA PŘÍVODNÍ
- TOPNÁ VODA ZPÁTEČKA

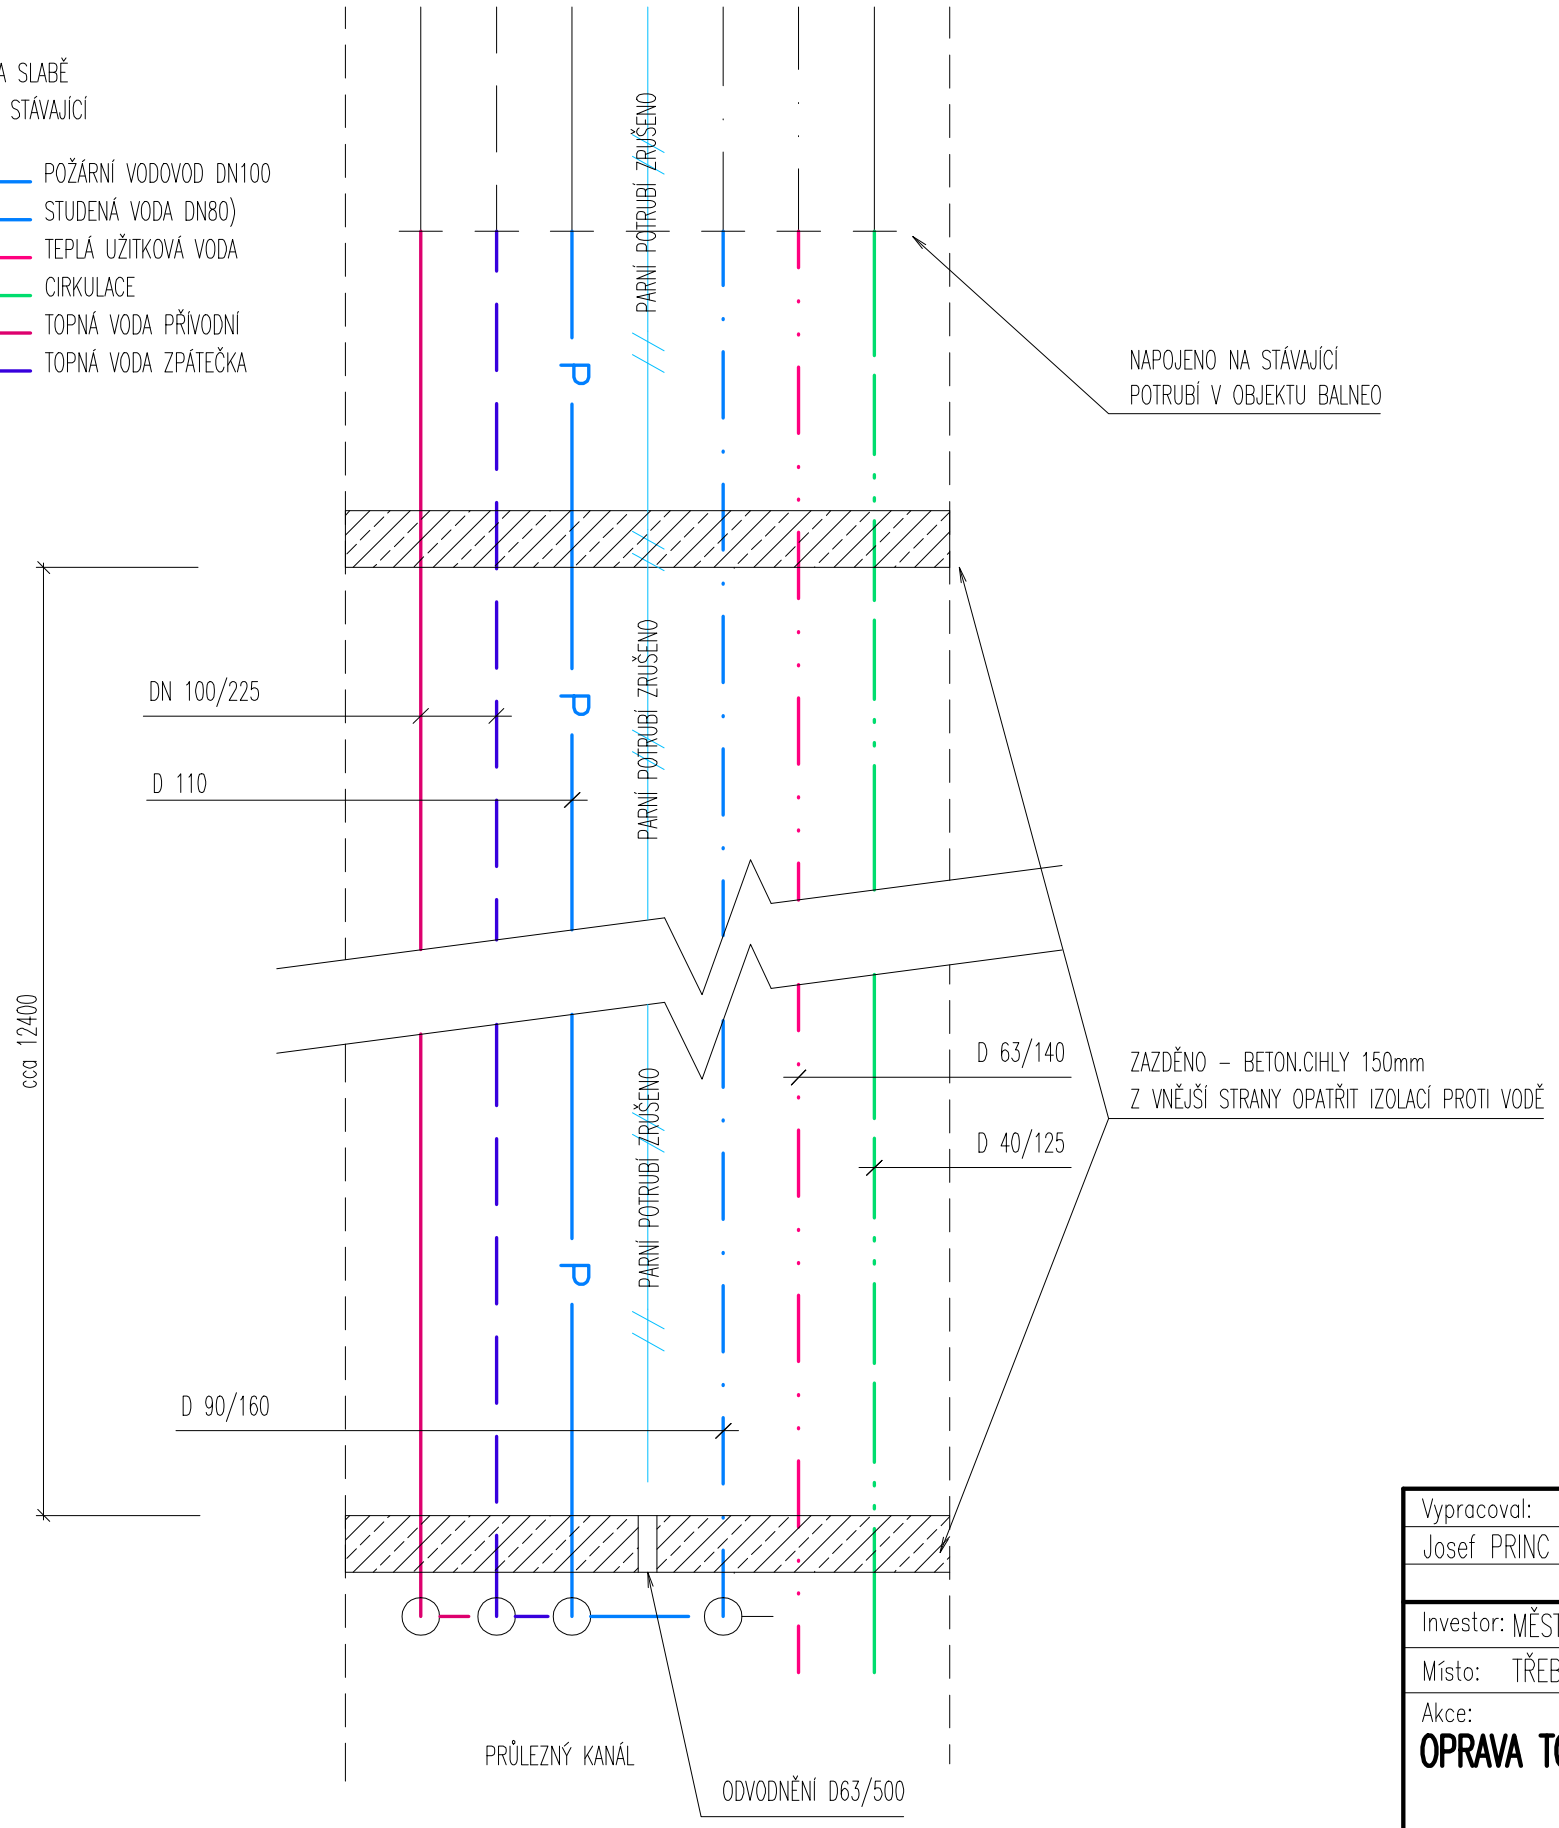


## ŘEZ A - A 1500x500 cm

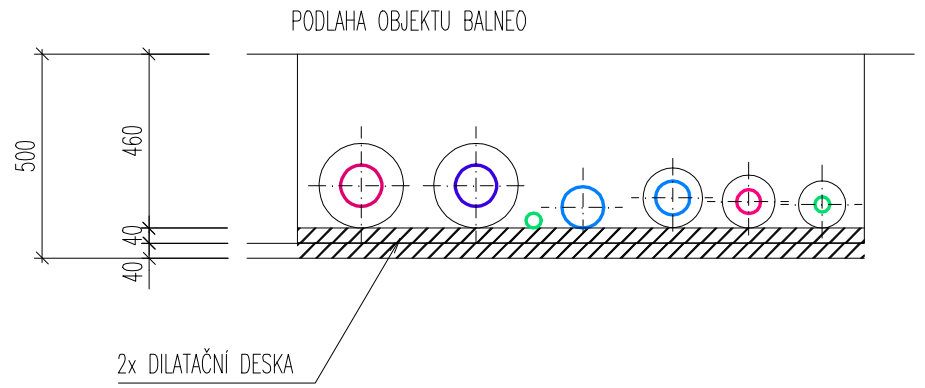


## ŘEZ B - B 1500x500 cm

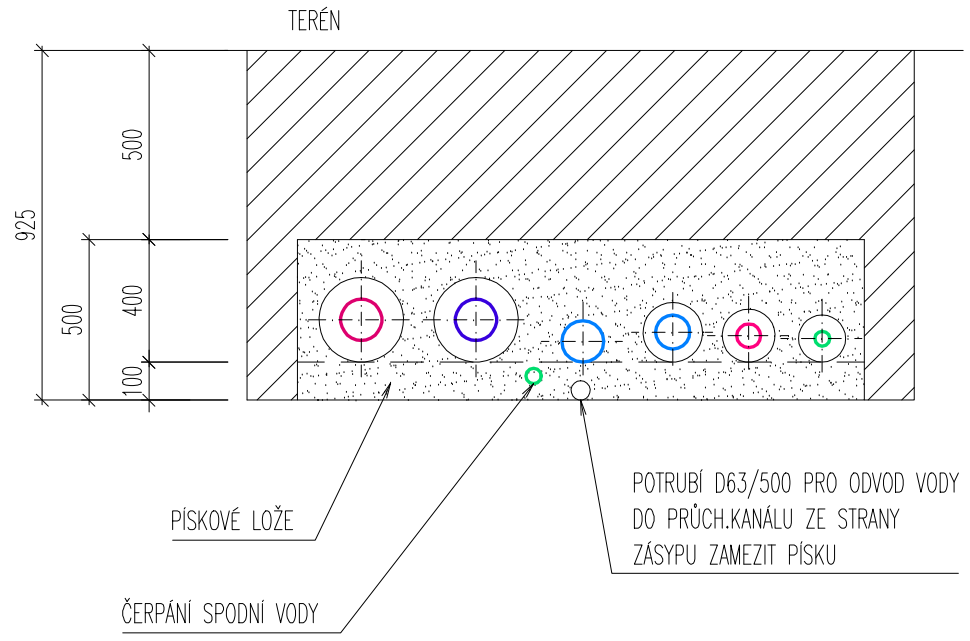


PŘECHOD PRŮCHOZÍ KANÁL – BALNEO
PROVEDEN POTRUBÍM BEZ IZOLACE

| | |
|---|---|
| Vypracoval: Josef PRINC | Kontrola: Josef PRINC |
| Investor: MĚSTO TŘEBOŇ | |
| Místo: TŘEBOŇ | |
| Akce: **OPRAVA TOPNÉHO KANÁLU LÁZNĚ TŘEBOŇ** | |
| Obsah: **PROPOJENÍ PRŮCHOZÍHO KANÁLU S OBJEKTEM BALNEO** | |


Josef PrincVvP
projektování a montáž
Pod Vrchy 114/III, 377 01 Jindřichův Hradec
mobil:602344211
IČO:135 02 565 DIČ:CZ-520402266


| | |
|---|---|
| Formát : 2xA4 | Datum: IV-2019 |
| Stupeň PD : PD | |
| Měřítko: 1:20 | Arch. č.: 13/19 |
| č. výkresu: 5 | č. paré: |