


POHLED 6

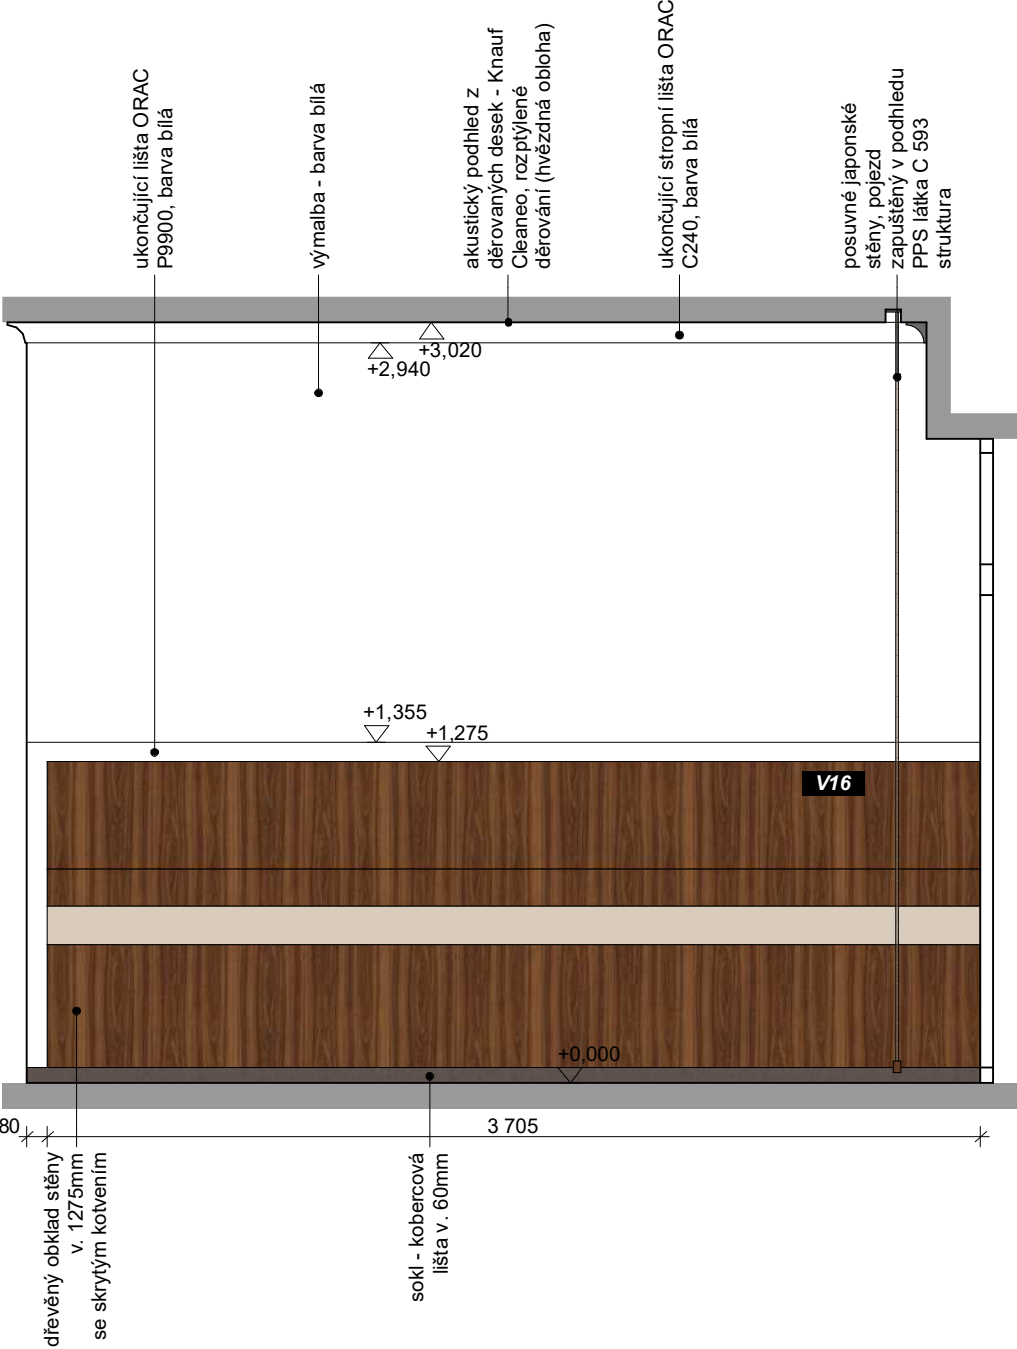


LEGENDA



LEGENDA

<b>NOVÝ VESTAVNÝ NÁBYTEK</b>		
V1 - Uložné skříň s vinotékami - stávající salonek	1KS	
V2 - Věšáková stěna	2KS	
V3 - Dřevěný obklad stěny do výšky vstupních dveří (2100mm)	1KS	
V4 - Uložné skříň s vinotékou - nový salonek	1KS	
V5 - Vestavní skříň v nise - nový salonek	1KS	
V6 - Dřevěný obklad k SDK podhledu (2930mm) se sklopným stolem	1KS	
V7 - Dřevěný obklad stěny, v. 850mm	1KS	
V8 - Dřevěný obklad stěny, v. 1190mm	1KS	
V9 - Dřevěný obklad k SDK podhledu (2930mm)	1KS	
V10 - Dřevěná stěna s dveřmi oddělující sklad	1KS	
V11 - Uložné skříň s vinotékami - bar	1KS	
V12 - Uložná skříň - bar	1KS	
V13 - Skleněná police 1100x280mm	3KS	
V14 - Skleněná police 1400x280mm	1KS	
V15 - Skleněná police 3200x280mm	2KS	
V16 - Dřevěný obklad stěny, v. 1275mm	1KS	
V17 - Dřevěný obklad k SDK podhledu (3020mm)	1KS	
V18 - Oddělující boxy	1KS	
V19 - Sálka - restaurace	1KS	
V20 - Dřevěný obklad schodiště	1KS	
V21, V22 - Opěry nohou u barového pultu	1KS	
<b>NOVÝ MOBILIÁŘ</b>		
N1 - Uchoběžníkové stoly, dřevěná deska, kovová podnož	9KS	
N2 - Zidle Gizea, Original Collection, Betty 251 SE	36KS	
N3 - Obdelnikové stoly, dřevěná deska, kovová podnož	3KS	
N4 - Držák sklenic na víno	2KS	
N5 - Stojan na deštníky YAMAZAKI Slash, černý, 180x180mm	2KS	
N6 - Stojan na deštníky YAMAZAKI Slash, černý, 305x140mm	2KS	
N7 - Vinotéka 600x600x1800mm	5KS	

POHLED 7

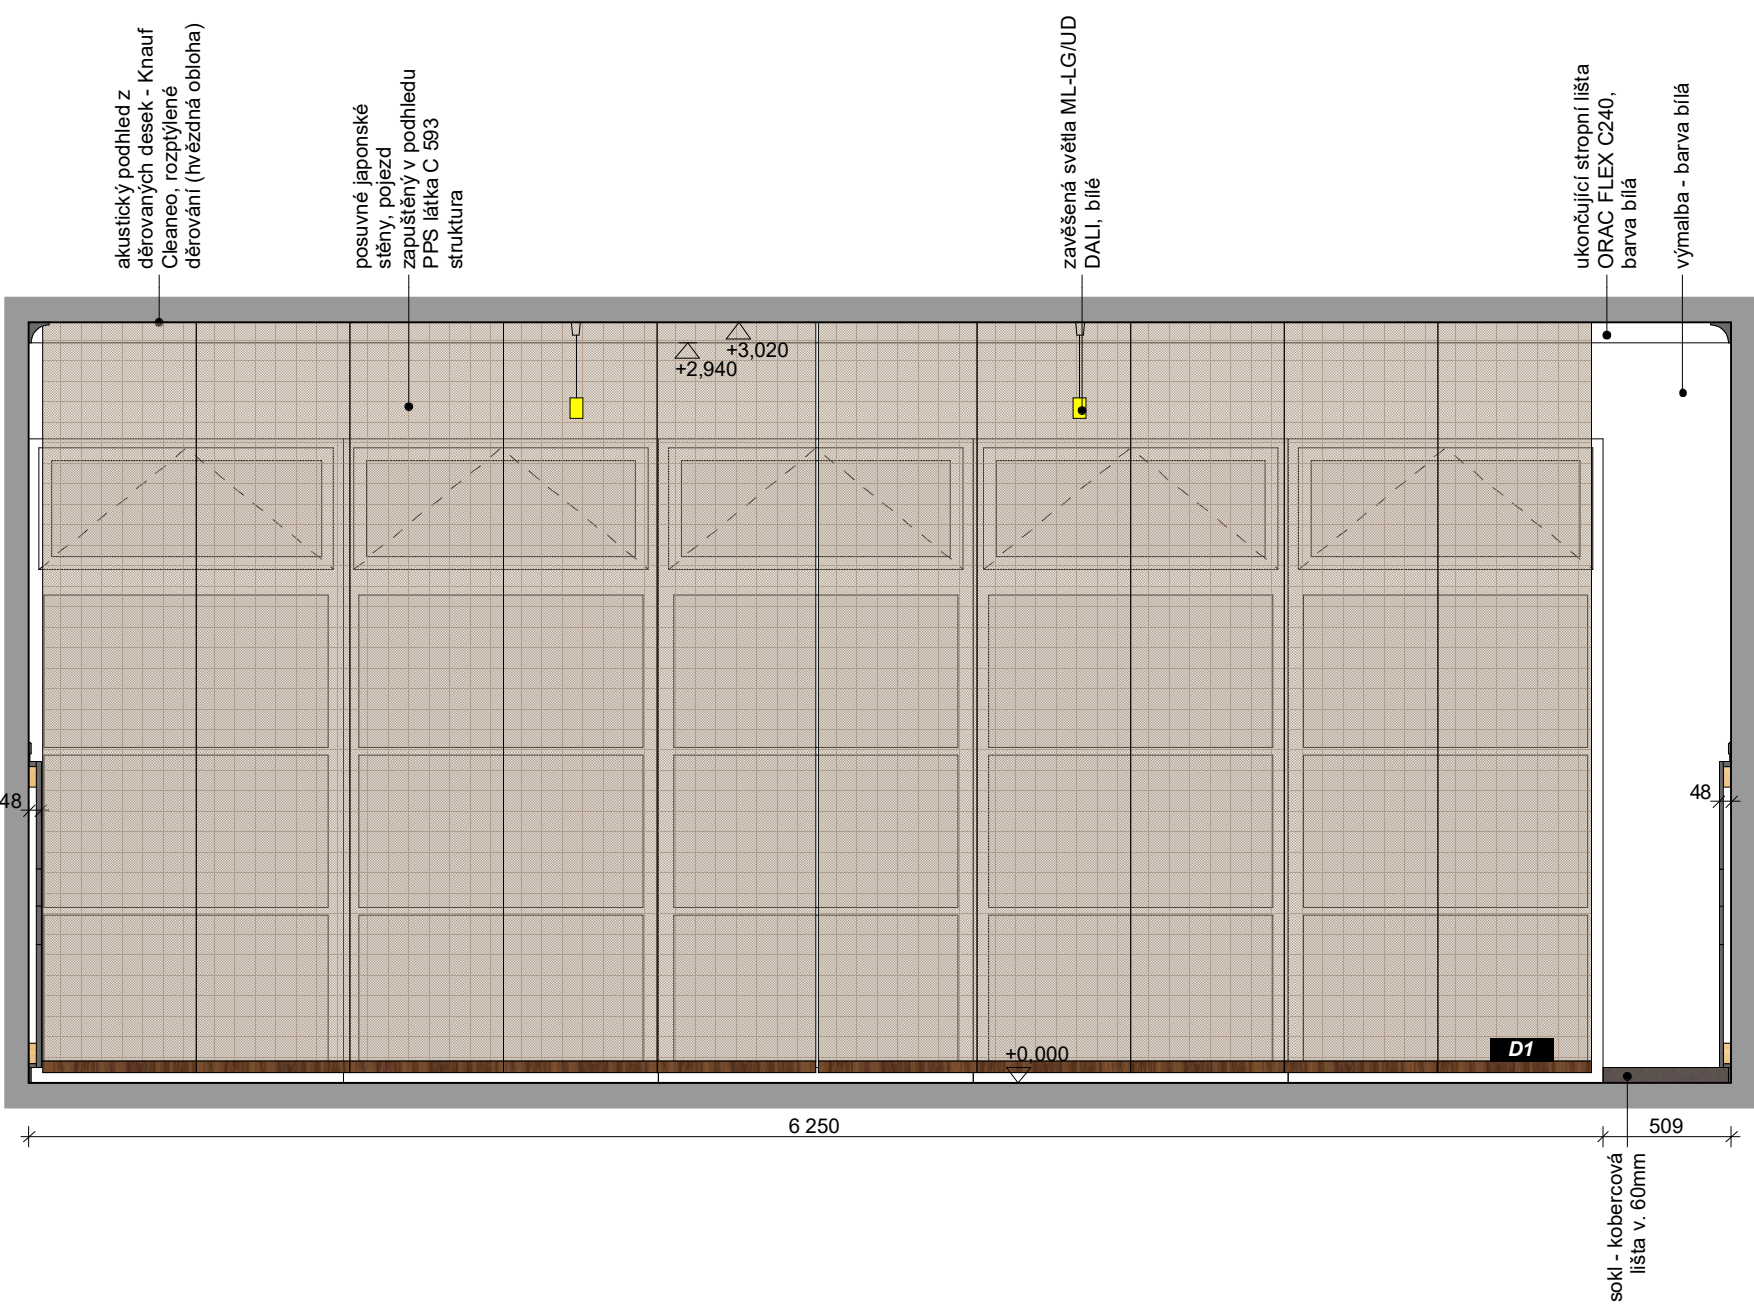

GASTRO ZAŘÍZENÍ BARU

M1 - Chladicí stůl-nápojový (1600x700x900mm)	
M2 - Chladicí stůl-nápojový (1600x700x900mm)	
M3 - Stůl s dřezem (1800x800x900mm)	
M4 - Myčka skla	
M5 - Vytěpni stůl (1600x800x900mm)	
M6 - Vytěpni stojan	
M7 - Pracovní stůl (1300x800x900mm)	
M8 - Vypelník ledu (500x580x690mm)	
PRACOVNÍ DESKA OSTRŮVEK - atypická nerezová deska tl. 40mm se zadním lemem	
M9 - Chladicí stůl-nápojový (1600x700x900mm)	
M10 - Pracovní stůl (1200x700x900mm)	
M11 - Stůl s dřezem-personální mytí (1900x700x900mm)	
M12 - kávovar	
M13 - mlyněk na kávu	
M14 - mrazicí stůl (1300x700x900mm)	
PRACOVNÍ DESKA NÁBYTEK U STĚNY - přírodní keramická deska	
<b>REPASE STÁVAJÍCÍHO MOBILIÁŘE</b>	
R1 - Zidle - oprava koster, nové čalounění	84KS
R2 - Obdelnikové stoly - oprava, případně nový lak	8KS
R3 - Čtvercové stoly - oprava, případně nový lak	6KS
R4 - Velký oválný stůl - oprava, případně nový lak	1KS
R5 - Malý oválný stůl - oprava, případně nový lak	3KS
R6 - Velká sedací souprava - oprava koster, nové čalounění	1KS
R7 - Malá sedací souprava - oprava koster, nové čalounění	3KS
R8 - Oválný rozkládací stůl - oprava, případně nový lak	1KS
R9 - Barové zidle - oprava koster, nové čalounění	8KS
<b>DEKORACE</b>	
D1 - Japonské posuvné stěny, okno d. 6250mm	
D2 - Japonské posuvné stěny, okno d. 5700mm	
D3 - Japonské posuvné stěny a blackoutové závěsy, okno d. 4510mm	
D4 - Japonské posuvné stěny a blackoutové závěsy, rohové okno d. 1670, 3985, 1670mm	

jinyrozmer.cz

vypracoval: Ing.arch. Lukáš Švejda, lukas@jinyrozmer.cz, 728 828594

Ing. arch. Hana Němčáková, hanka@jinyrozmer.cz

stavebník: Slatinné lázně Třeboň s.r.o., Lázeňský dům Bertiny lázně

NÁVRH INTERIÉRU RESTAURACE ADÉLA A DVOU SALONKŮ  
RESTAURACE ADÉLA  
POHLEDY

M 1:30