



ČELNÍ POHLED

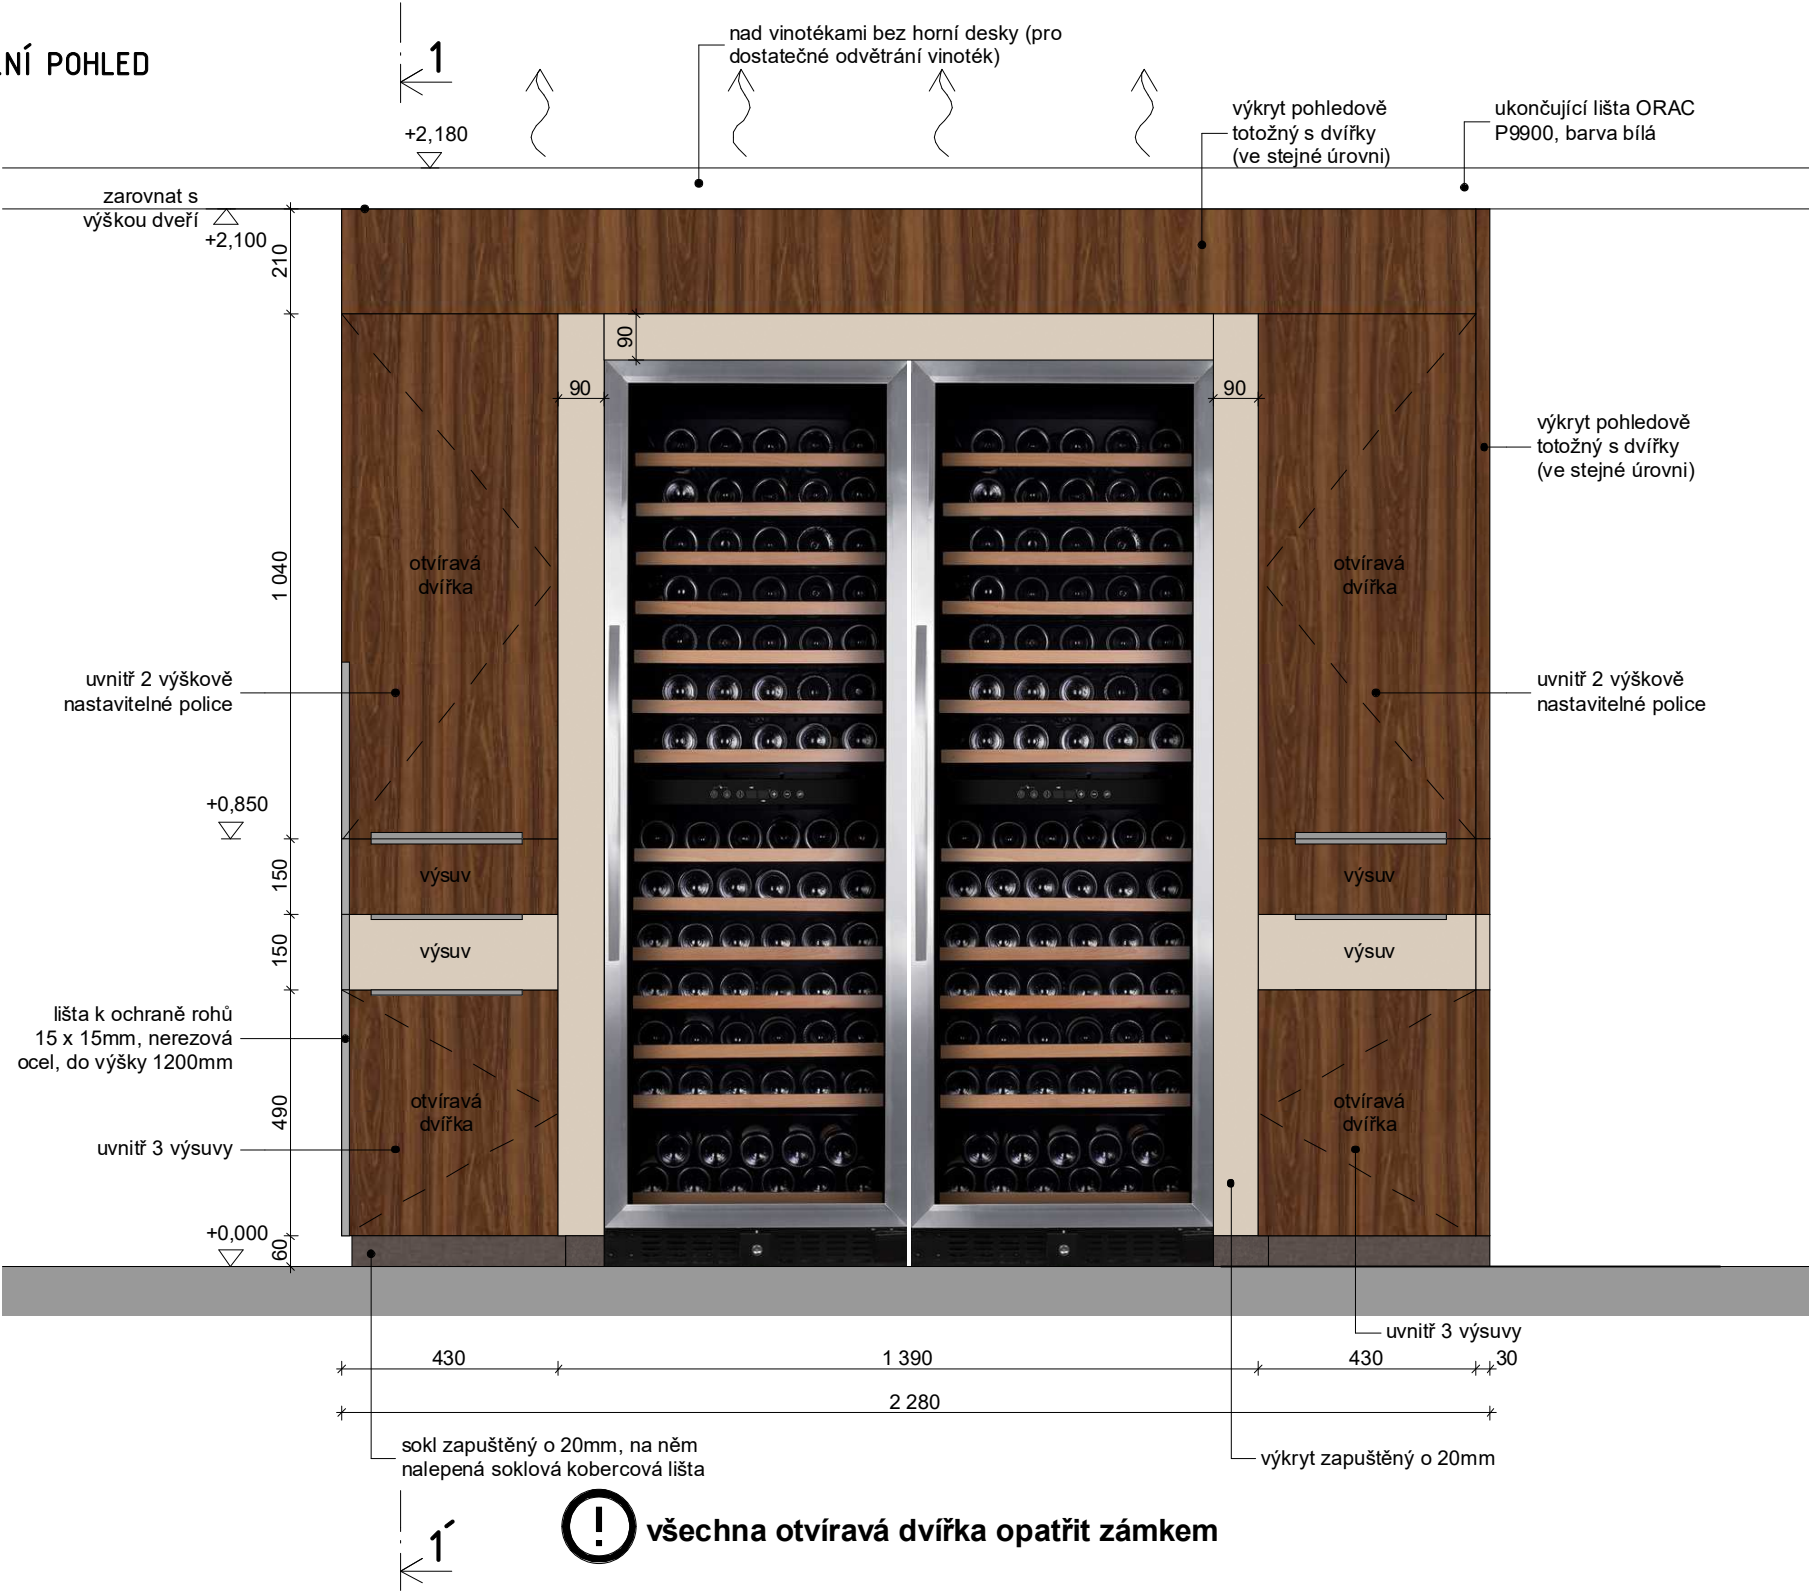

LEGENDA



KRONOSPAN, WALNUT 0729 BS

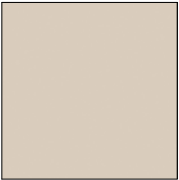


KRONOSPAN, SATIN 7045



KOBERCOVÁ LIŠTA

HRANOVÁ ÚCHYTKA HÄFELE 300mm 115.98.007

BOČNÍ POHLED

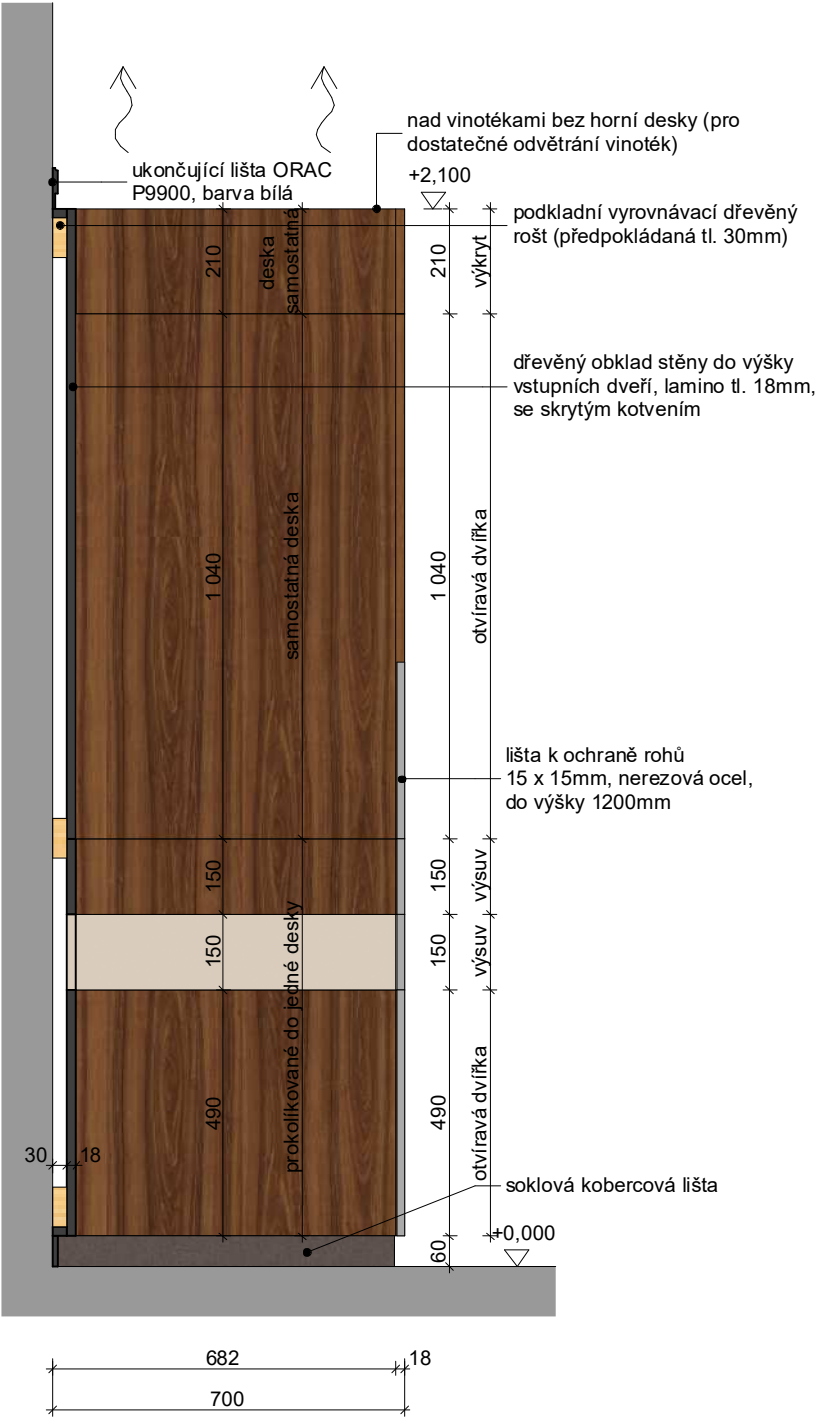

POZN.:

- veškeré rozměry si musí jednotlivý dodavatelé přesně zaměřit a uzpůsobit tomu nábytek
- nutné zachovat členění nábytku, lícování hran, rozměry nejsou závazné
- truhlářské výrobky navrhne a upraví dodavatel, dimenze tl. desek jsou orientační, neslouží k výrobě
- podstatné změny oproti výkresům musí odsouhlasit investor popř. architekt

jinyrozmer.cz

vypracoval: Ing.arch. Lukáš Švejda, lukas@jinyrozmer.cz, 728 828594
Ing. arch. Hana Němčáková, hanka@jinyrozmer.cz
stavebník: Slatinné lázně Třeboň s.r.o., Lázeňský dům Bertiny lázně

NÁVRH INTERIÉRU RESTAURACE ADÉLA A DVOU SALONKŮ
VESTAVNÝ NÁBYTEK V1
ÚLOŽNÉ SKŘÍNĚ S VINOTÉKAMI

M 1:15