



PŮDORYS

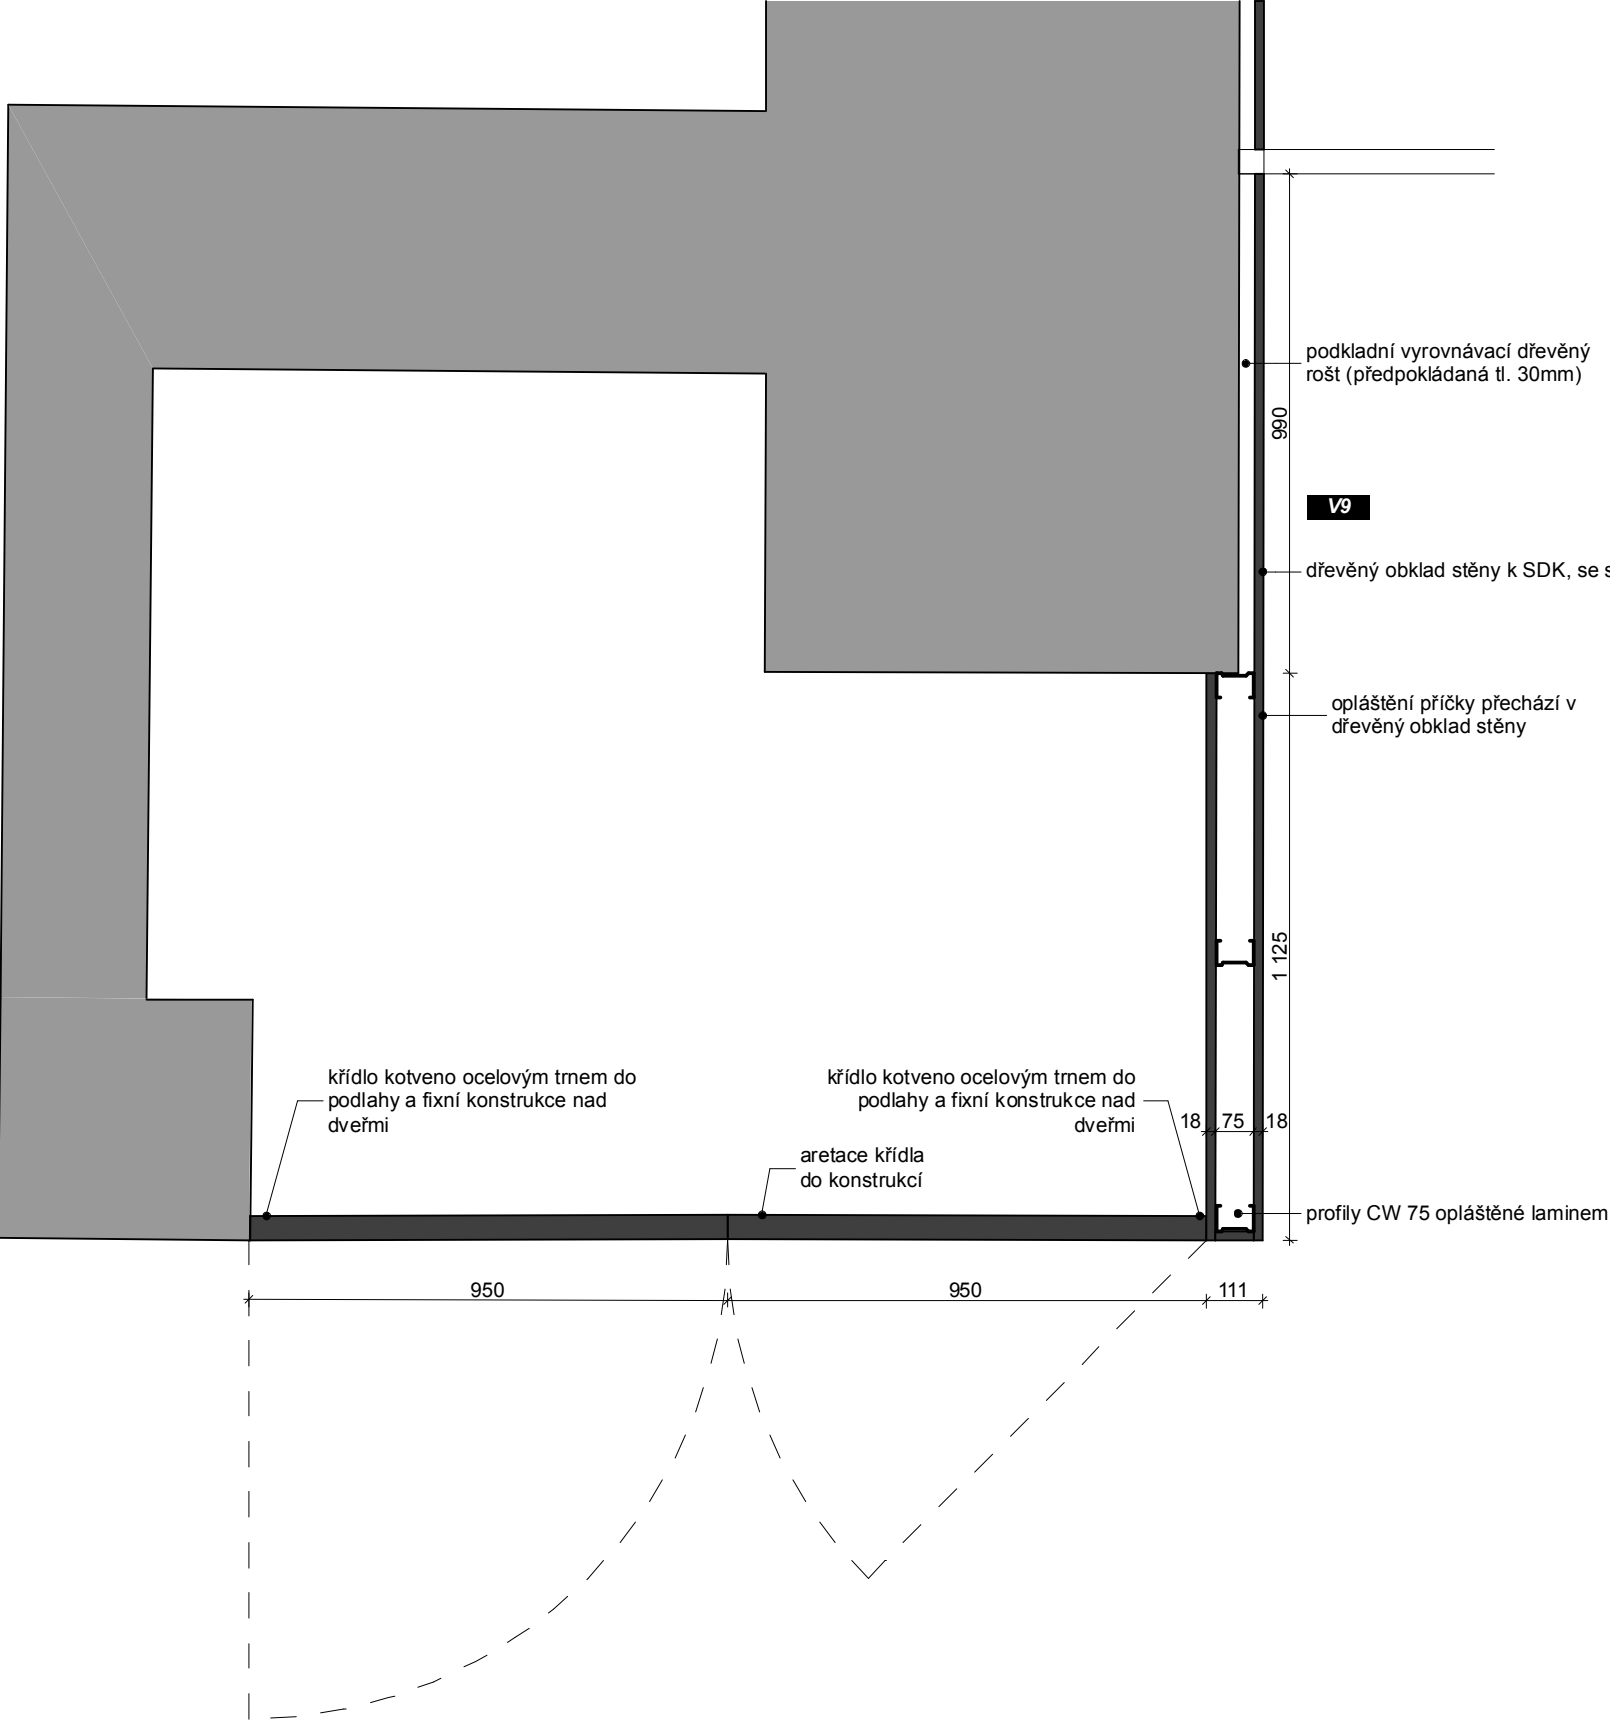

LEGENDA

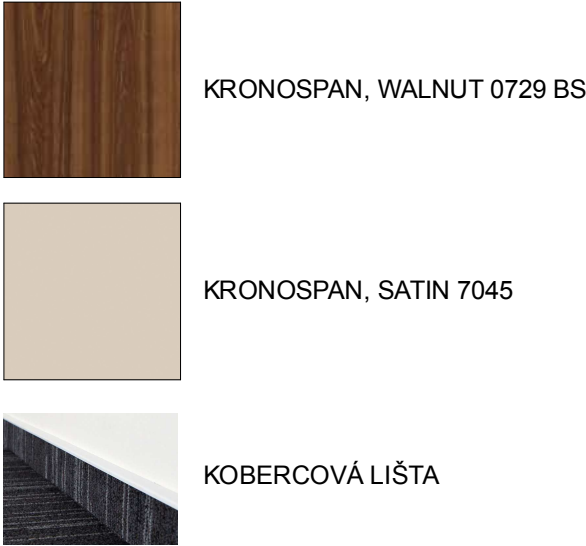

**POZN.:**  
- veškeré rozměry si musí jednotlivý dodavatelé přesně zaměřit a uzpůsobit tomu nábytek  
- nutné zachovat členění nábytku, lícování hran, rozměry nejsou závazné  
- truhlářské výrobky navrhne a upraví dodavatel, dimenze tl. desek jsou orientační, neslouží k výrobě  
- podstatné změny oproti výkresům musí odsouhlasit investor popř. architekt

jinyrozmer.cz

vypracoval: Ing.arch. Lukáš Švejda, lukas@jinyrozmer.cz, 728 828594

Ing. arch. Hana Němčáková, hanka@jinyrozmer.cz

stavebník: Slatinné lázně Třeboň s.r.o., Lázeňský dům Bertiny lázně

NÁVRH INTERIÉRU RESTAURACE ADÉLA A DVOU SALONKŮ  
VEŠTAVNÝ NÁBYTEK V10  
DŘEVĚNÝ STĚNA S DVEŘMI

M 1:15