



ČELNÍ POHLED

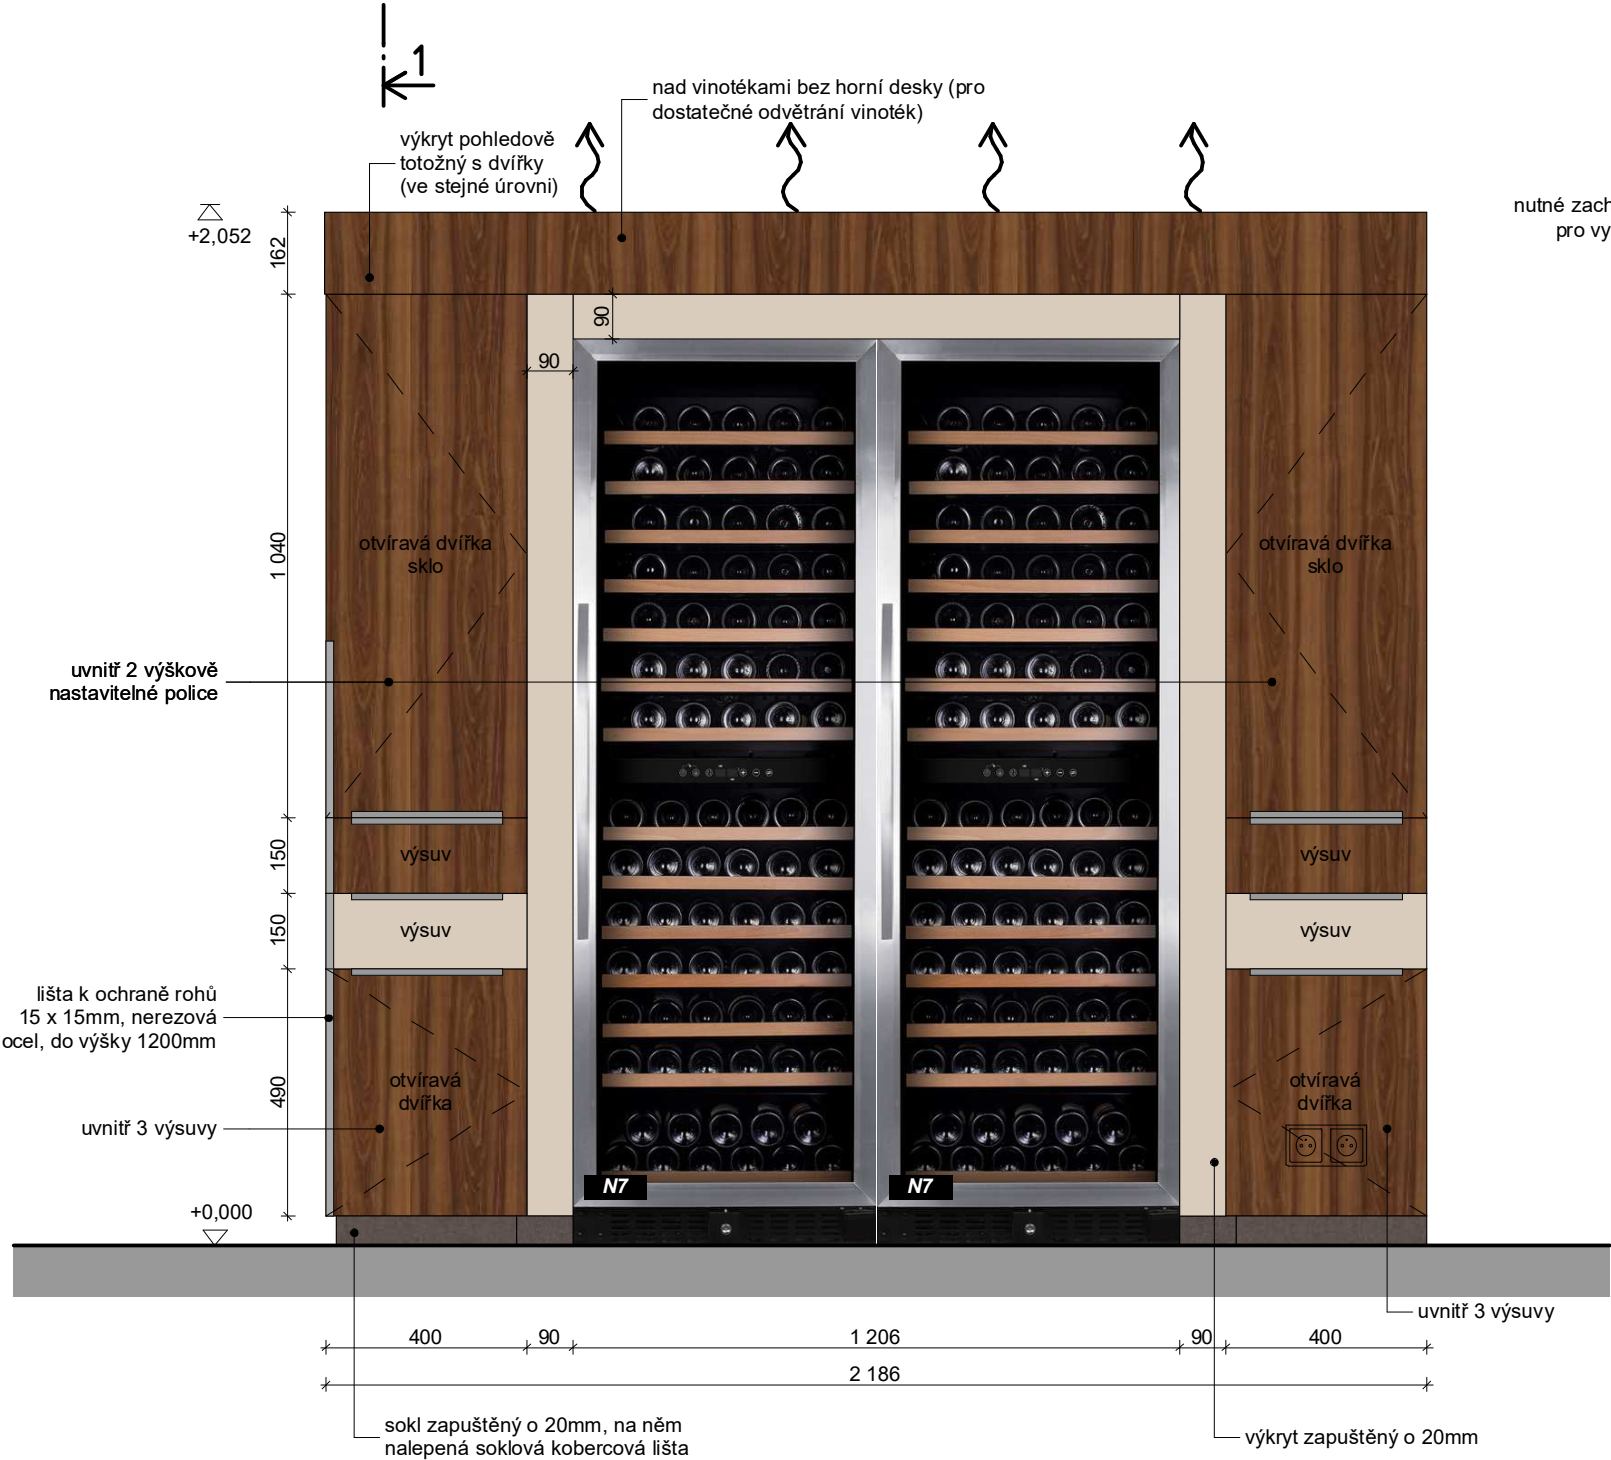

LEGENDA



KRONOSPAN, WALNUT 0729 BS

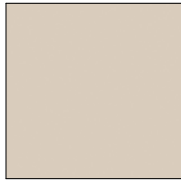


KRONOSPAN, SATIN 7045

HRANOVÁ ÚCHYTKA HÄFELE 300mm 115.98.007



KOBERCOVÁ LIŠTA

BOČNÍ POHLED

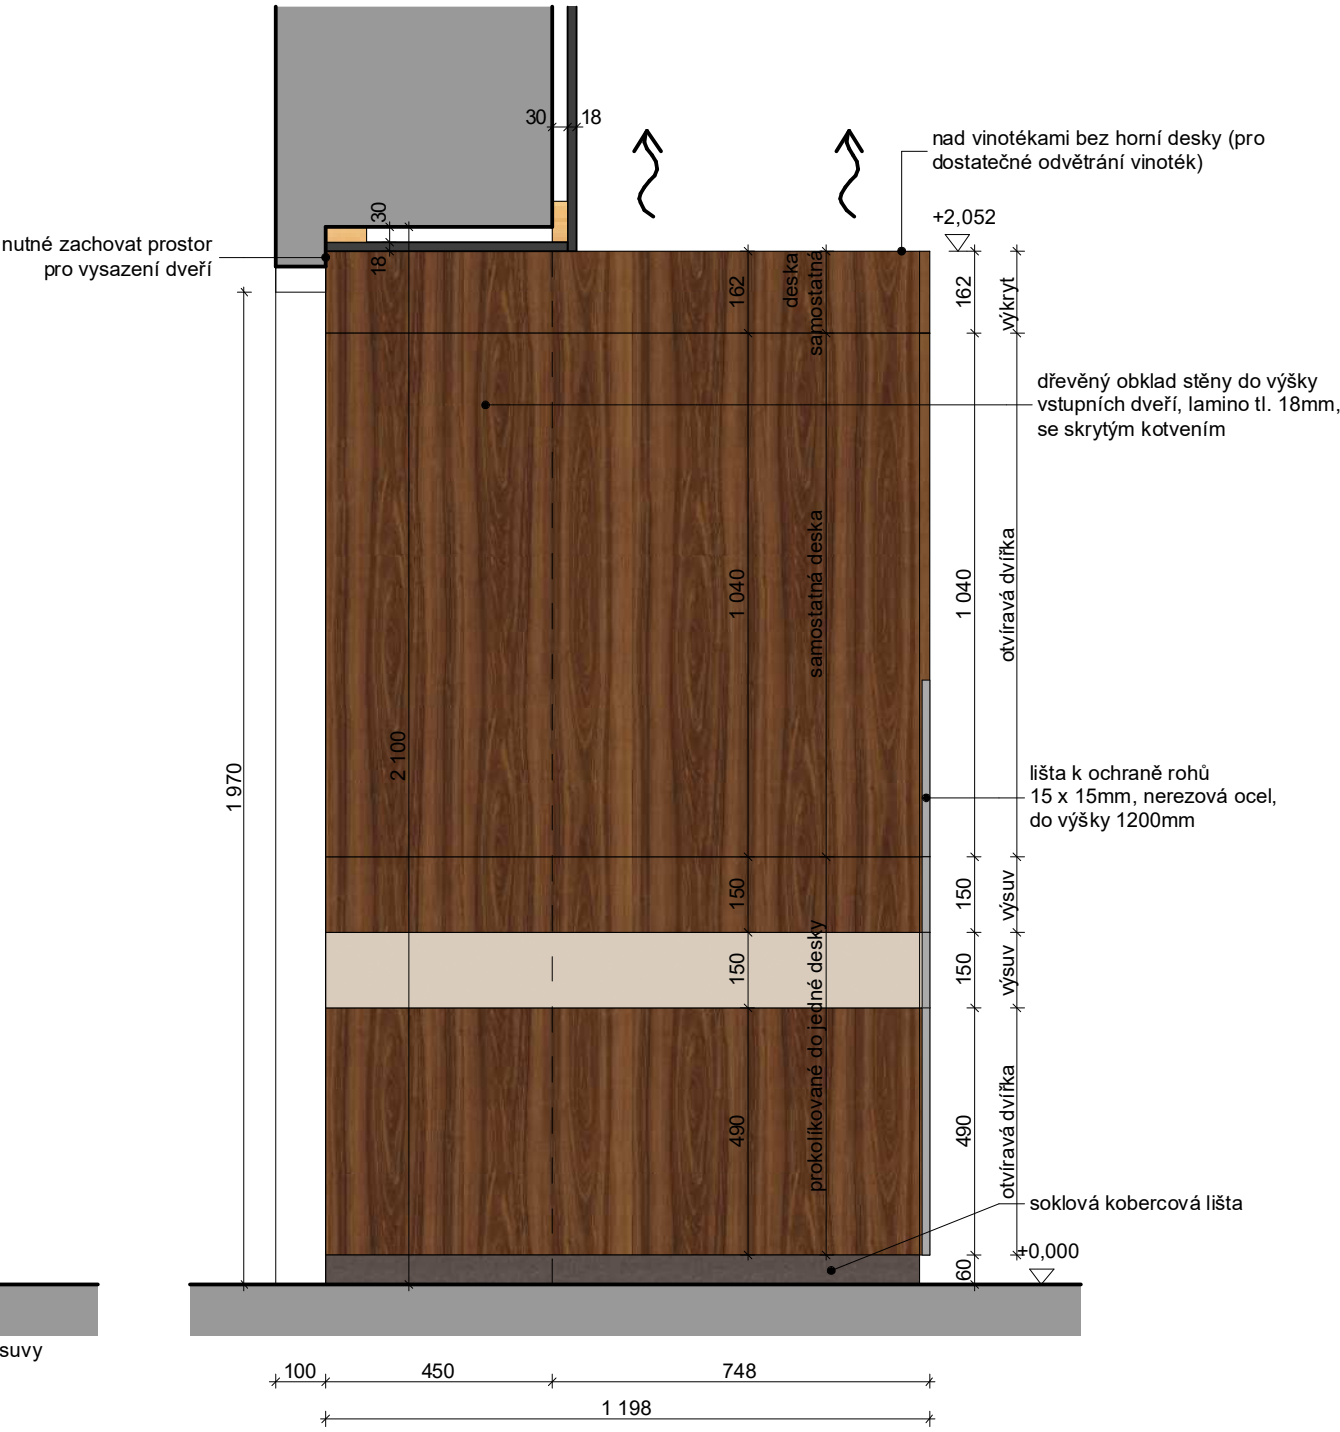

POZN.:
- veškeré rozměry si musí jednotlivý dodavatelé přesně zaměřit a uzpůsobit tomu nábytek
- nutné zachovat členění nábytku, lícování hran, rozměry nejsou závazné
- truhlářské výrobky navrhne a upraví dodavatel, dimenze tl. desek jsou orientační, neslouží k výrobě
- podstatné změny oproti výkresům musí odsouhlasit investor popř. architekt

jinyrozmer.cz

vypracoval: Ing.arch. Lukáš Švejda, lukas@jinyrozmer.cz, 728 828594

Ing. arch. Hana Němčáková, hanka@jinyrozmer.cz

stavebník: Slatinné lázně Třeboň s.r.o., Lázeňský dům Bertiny lázně

NÁVRH INTERIÉRU RESTAURACE ADÉLA A DVOU SALONKŮ
VESTAVNÝ NÁBYTEK V11
ÚLOŽNÉ SKŘÍNĚ S VINOTÉKAMI