



POHLED 3

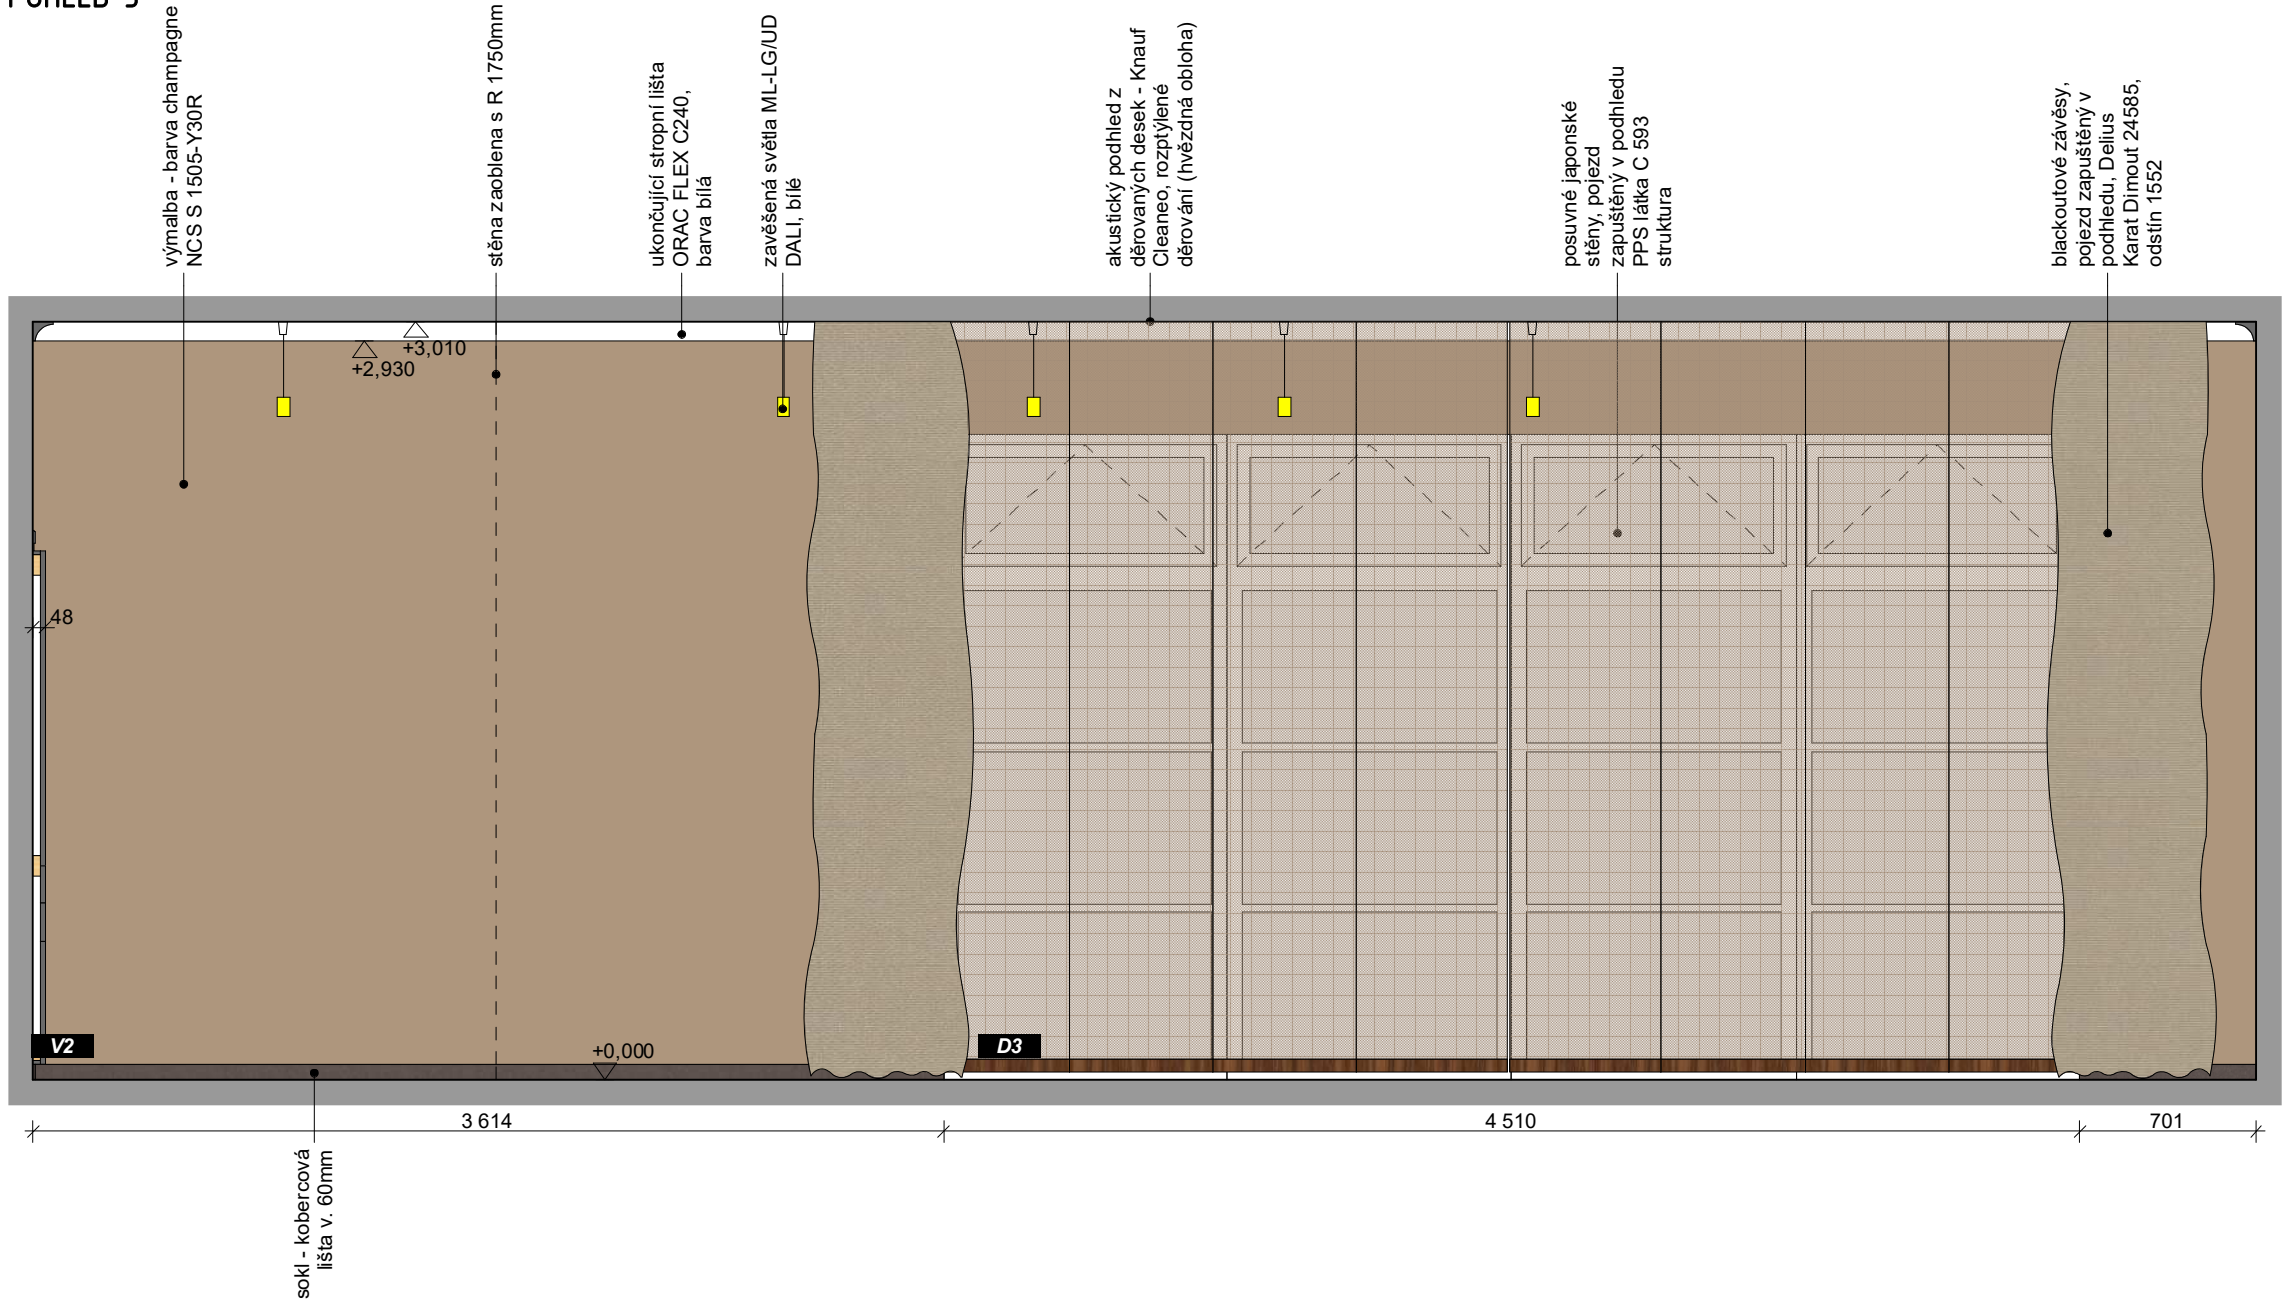

POHLED 4

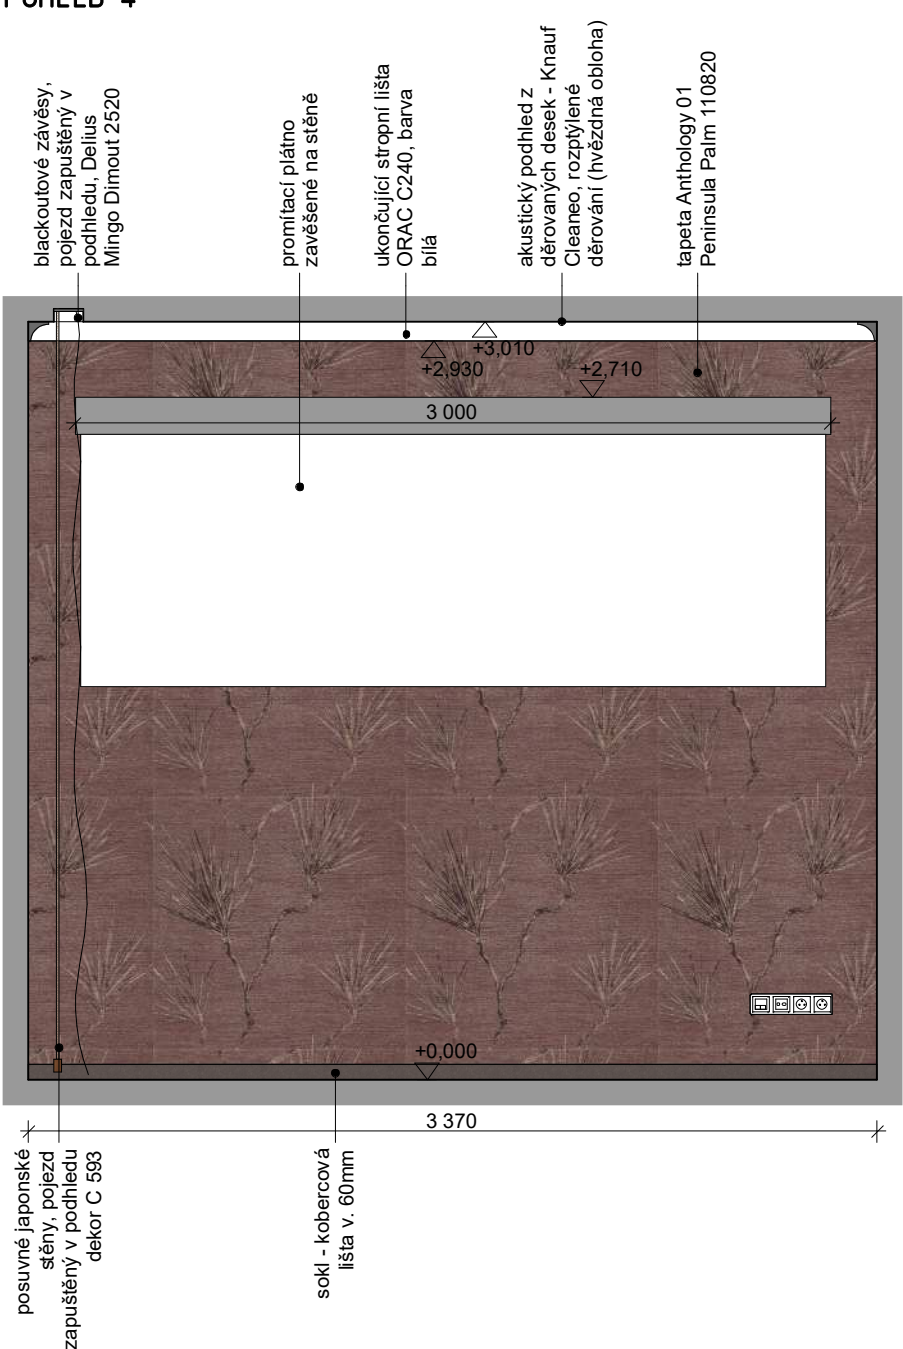

LEGENDA



LEGENDA

- NOVÝ VESTAVNÝ NÁBYTEK**
- V1 - Uložné skříň s vinotékami - stávající salonek 1KS
 - V2 - Věšáková stěna 2KS
 - V3 - Dřevěný obklad stěny do výšky vstupních dveří (2100mm) 1KS
 - V4 - Uložné skříň s vinotékou - nový salonek 1KS
 - V5 - Vestavná skříň v nise - nový salonek 1KS
 - V6 - Dřevěný obklad k SDK podhledu (2930mm) se sklápěným stolem
 - V7 - Dřevěný obklad stěny, v. 850mm
 - V8 - Dřevěný obklad stěny, v. 1190mm
 - V9 - Dřevěný obklad k SDK podhledu (2930mm)
 - V10 - Dřevěná stěna s dveřmi oddělující sklad
 - V11 - Uložné skříň s vinotékami - bar 1KS
 - V12 - Uložné skříň - bar 1KS
 - V13 - Skleněná police 1100x280mm 3KS
 - V14 - Skleněná police 1400x280mm 1KS
 - V15 - Skleněná police 3200x280mm 2KS
 - V16 - Dřevěný obklad stěny, v. 1275mm
 - V17 - Dřevěný obklad k SDK podhledu (3020mm)
 - V18 - Oddělovací bony
 - V19 - Sítňá - restaurace
 - V20 - Dřevěný obklad schodiště
 - V21 V22 - Opěry nohou u barového pultu

NOVÝ MOBILIÁŘ

- N1 - Lichoběžníkové stoly, dřevěná deska, kovová podnož 9KS
- N2 - Židle Cizeta, Original Collection, Betty 2151 SE 36KS
- N3 - Obdelníkové stoly, dřevěná deska, kovová podnož 3KS
- N4 - Držák sklenic na víno 2KS
- N5 - Stojan na deštníky YAMAZAKI Slash, černý, 180x180mm 2KS
- N6 - Stojan na deštníky YAMAZAKI Slash, černý, 305x180mm 2KS
- N7 - Vinotéka 600x600x800mm 5KS

GASTRO ZAŘÍZENÍ BARU

- M1 - Chladicí stůl-nápojový (1600x700x900mm)
- M2 - Chladicí stůl-nápojový (1600x700x900mm)
- M3 - Stůl s dřezem (1800x800x900mm)
- M4 - Mýčka skla
- M5 - Výtěpni stůl (1600x800x900mm)
- M6 - Výtěpni stůl
- M7 - Pracovní stůl (1300x800x900mm)
- M8 - Výrobník ledu (500x580x900mm)
- M9 - Pracovní DESKA OSTRUŽEK - atypická nerezová deska tl. 40mm se zadním lemem
- M10 - Pracovní stůl (1200x700x900mm)
- M11 - Stůl s dřezem-personální mytí (1900x700x900mm)
- M12 - Kávovar
- M13 - Mlýnek na kávu
- M14 - mrazicí stůl (1300x700x900mm)
- PRACOVNÍ DESKA NÁBYTEK U STĚNY - přírodní keramická deska

REPASE STÁVAJÍCÍHO MOBILIÁŘE

- R1 - Židle - oprava košter, nové čalounění 84KS
- R2 - Obdelníkové stoly - oprava, případně nový lak 8KS
- R3 - Uvercové stoly - oprava, případně nový lak 6KS
- R4 - Velký oválný stůl - oprava, případně nový lak 1KS
- R5 - Malý oválný stůl - oprava, případně nový lak 3KS
- R6 - Velká sedací souprava - oprava košter, nové čalounění 1KS
- R7 - Malá sedací souprava - oprava košter, nové čalounění 3KS
- R8 - Oválný rozkládací stůl - oprava, případně nový lak 1KS
- R9 - Barové židle - oprava košter, nové čalounění 8KS

DEKORACE

- D1 - Japonské posuvné stěny, okno d. 6250mm
- D2 - Japonské posuvné stěny, okno d. 5700mm
- D3 - Japonské posuvné stěny a blackoutové závěsy, okno d. 4510mm
- D4 - Japonské posuvné stěny a blackoutové závěsy, rohové okno d. 1670, 3985, 1670mm

jinyrozmer.cz

vypracoval: Ing.arch. Lukáš Švejda, lukas@jinyrozmer.cz, 728 828594

Ing. arch. Hana Němčáková, hanka@jinyrozmer.cz

stavebník: Slatinné lázně Třeboň s.r.o., Lázeňský dům Bertiny lázně

NÁVRH INTERIÉRU RESTAURACE ADÉLA A DVOU SALONKŮ
STÁVAJÍCÍ SALONEK
POHLEDY