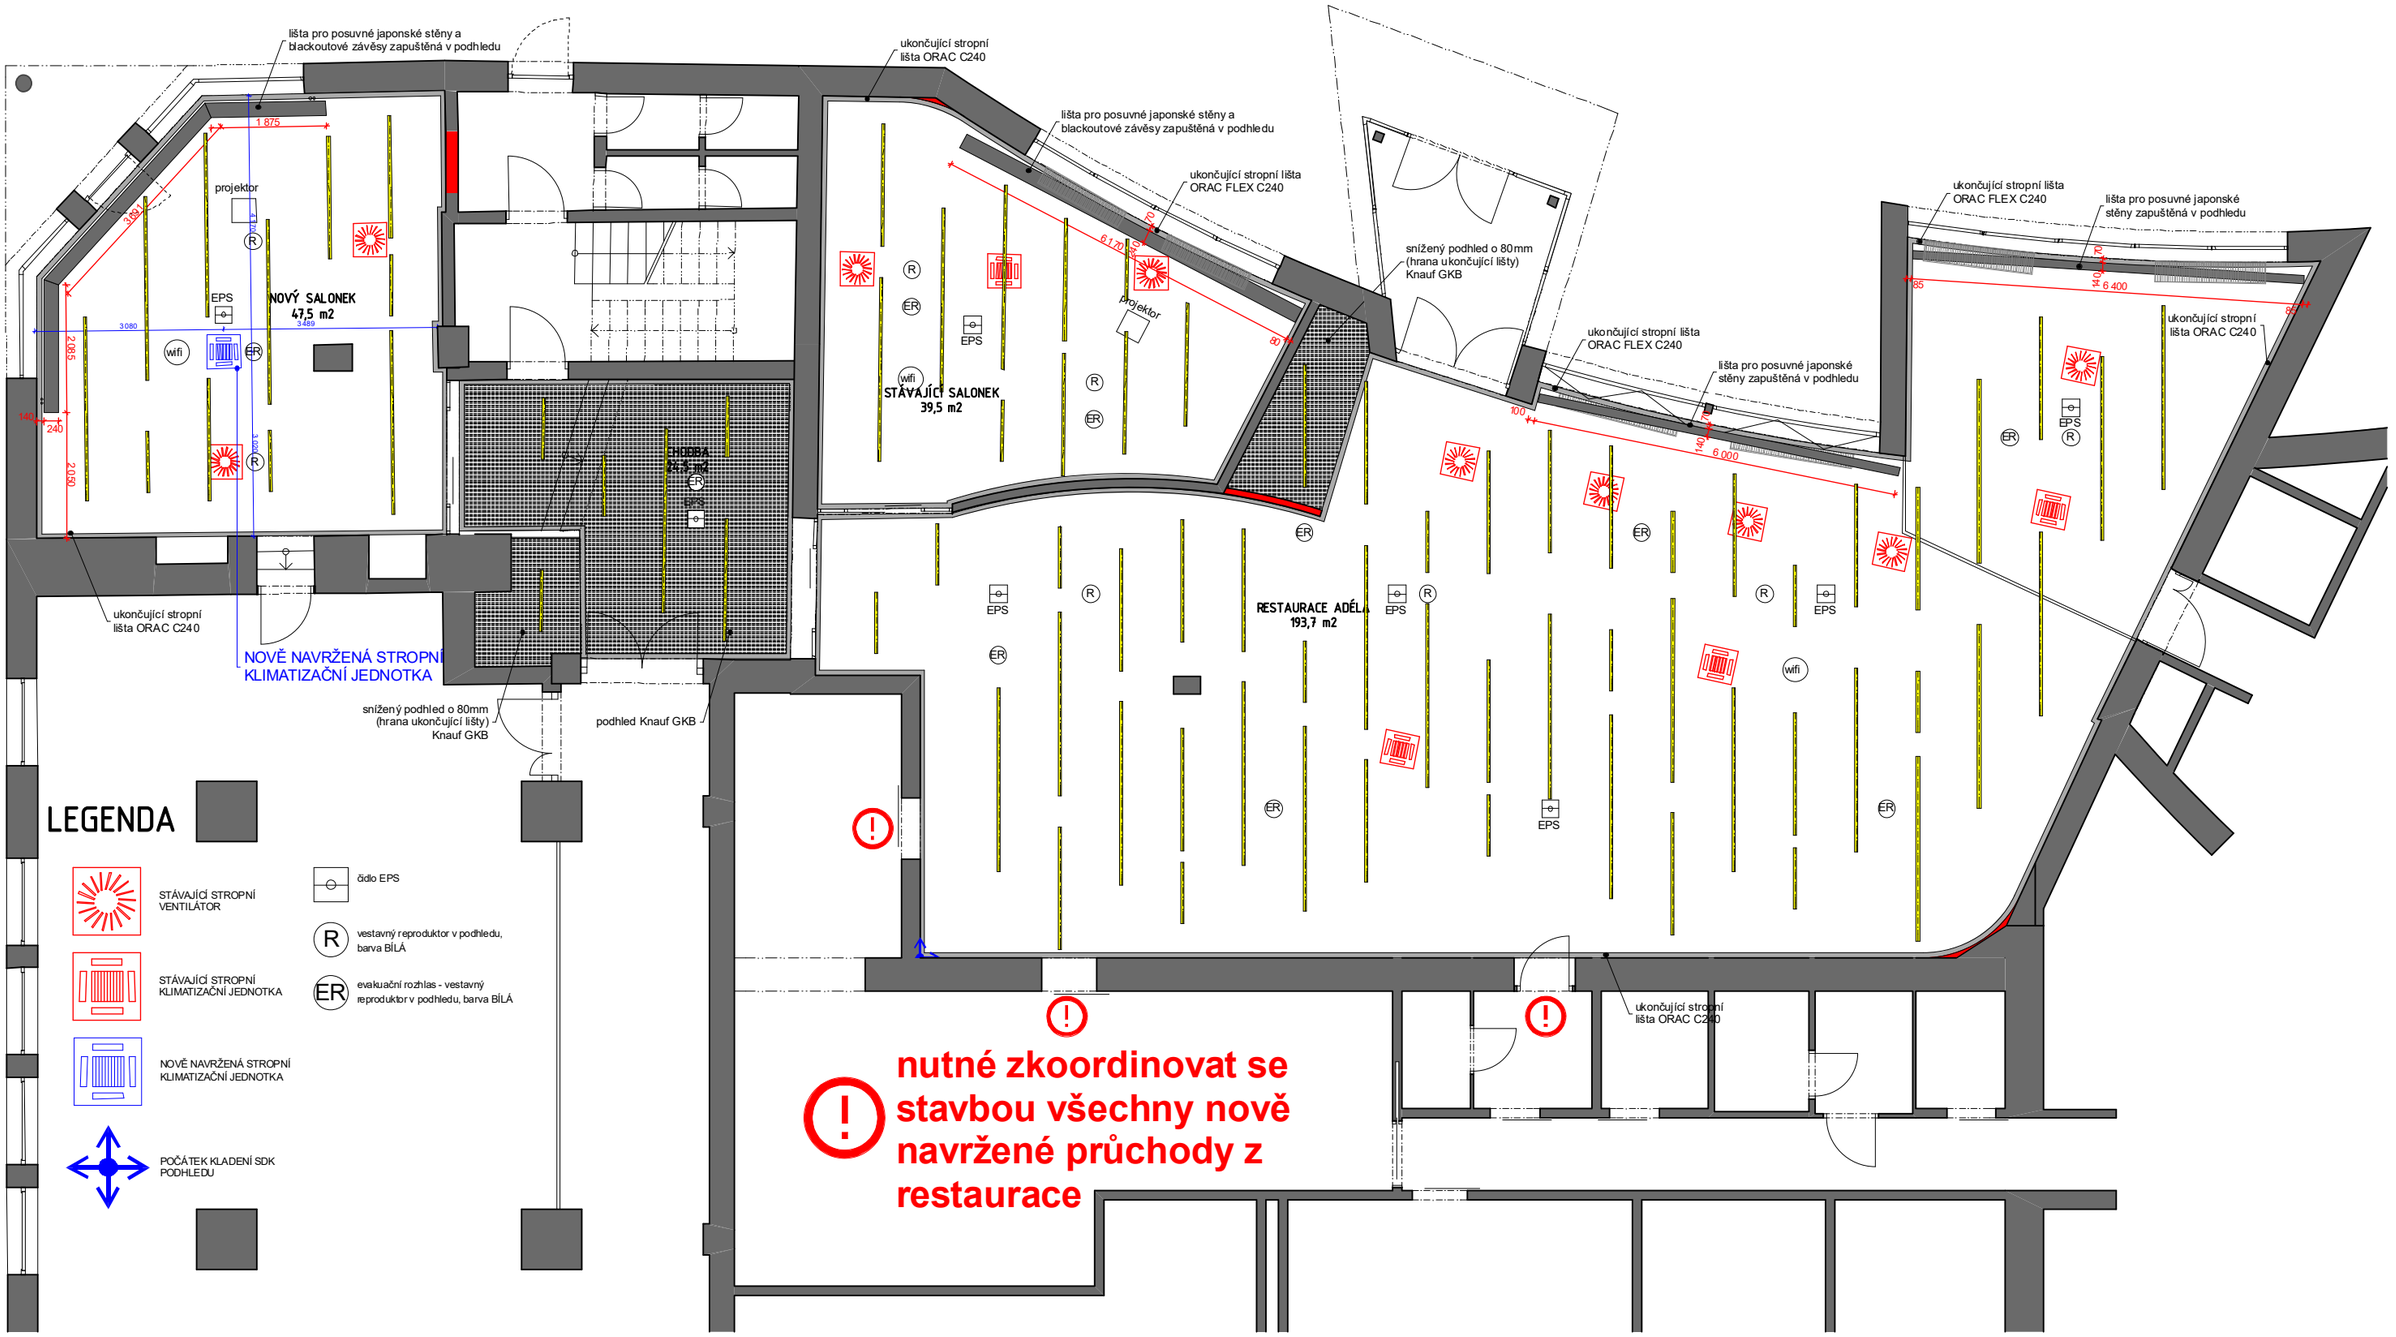

LEGENDA

- STÁVAJÍCÍ STROPNÍ VENTILÁTOR
- STÁVAJÍCÍ STROPNÍ KLIMATIZAČNÍ JEDNOTKA
- NOVĚ NAVRŽENÁ STROPNÍ KLIMATIZAČNÍ JEDNOTKA
- POČÁTEK KLADENÍ SDK PODHLEDU
- čidlo EPS
- R — vestavný reproduktor v podhledu, barva BÍLÁ
- ER — evakuační rozhlas - vestavný reproduktor v podhledu, barva BÍLÁ

AKUSTICKÝ PODHLED Z DĚROVANÝCH DESEK - KNAUF CLEANEO, ROZPTÝLENÉ DĚROVÁNÍ (HVĚZDNÁ OBLOHA)

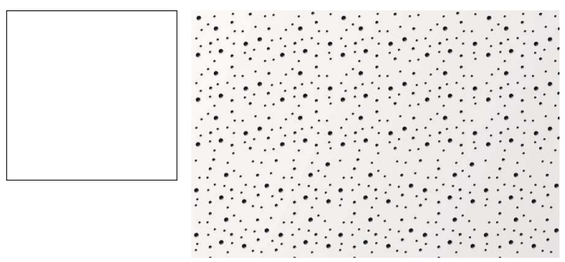

PODHLED KNAUF GKB

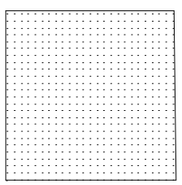

STROPNÍ LIŠTA ORAC C240, ZAOBLENÉ ČÁSTI ORAC FLEX C240

jinyrozmer.cz

vypracoval: Ing.arch. Lukáš Švejda, lukas@jinyrozmer.cz, 728 828594
Ing. arch. Hana Němčáková, hanka@jinyrozmer.cz
stavebník: Slatinné lázně Třeboň s.r.o., Lázeňský dům Bertiny lázně

NÁVRH INTERIÉRU RESTAURACE ADÉLA A DVOU SALONKŮ

CELKOVÝ PŮDORYS PODHLEDY, OSVĚTLENÍ, VZT

M 1:100

08