




ČELNÍ POHLED

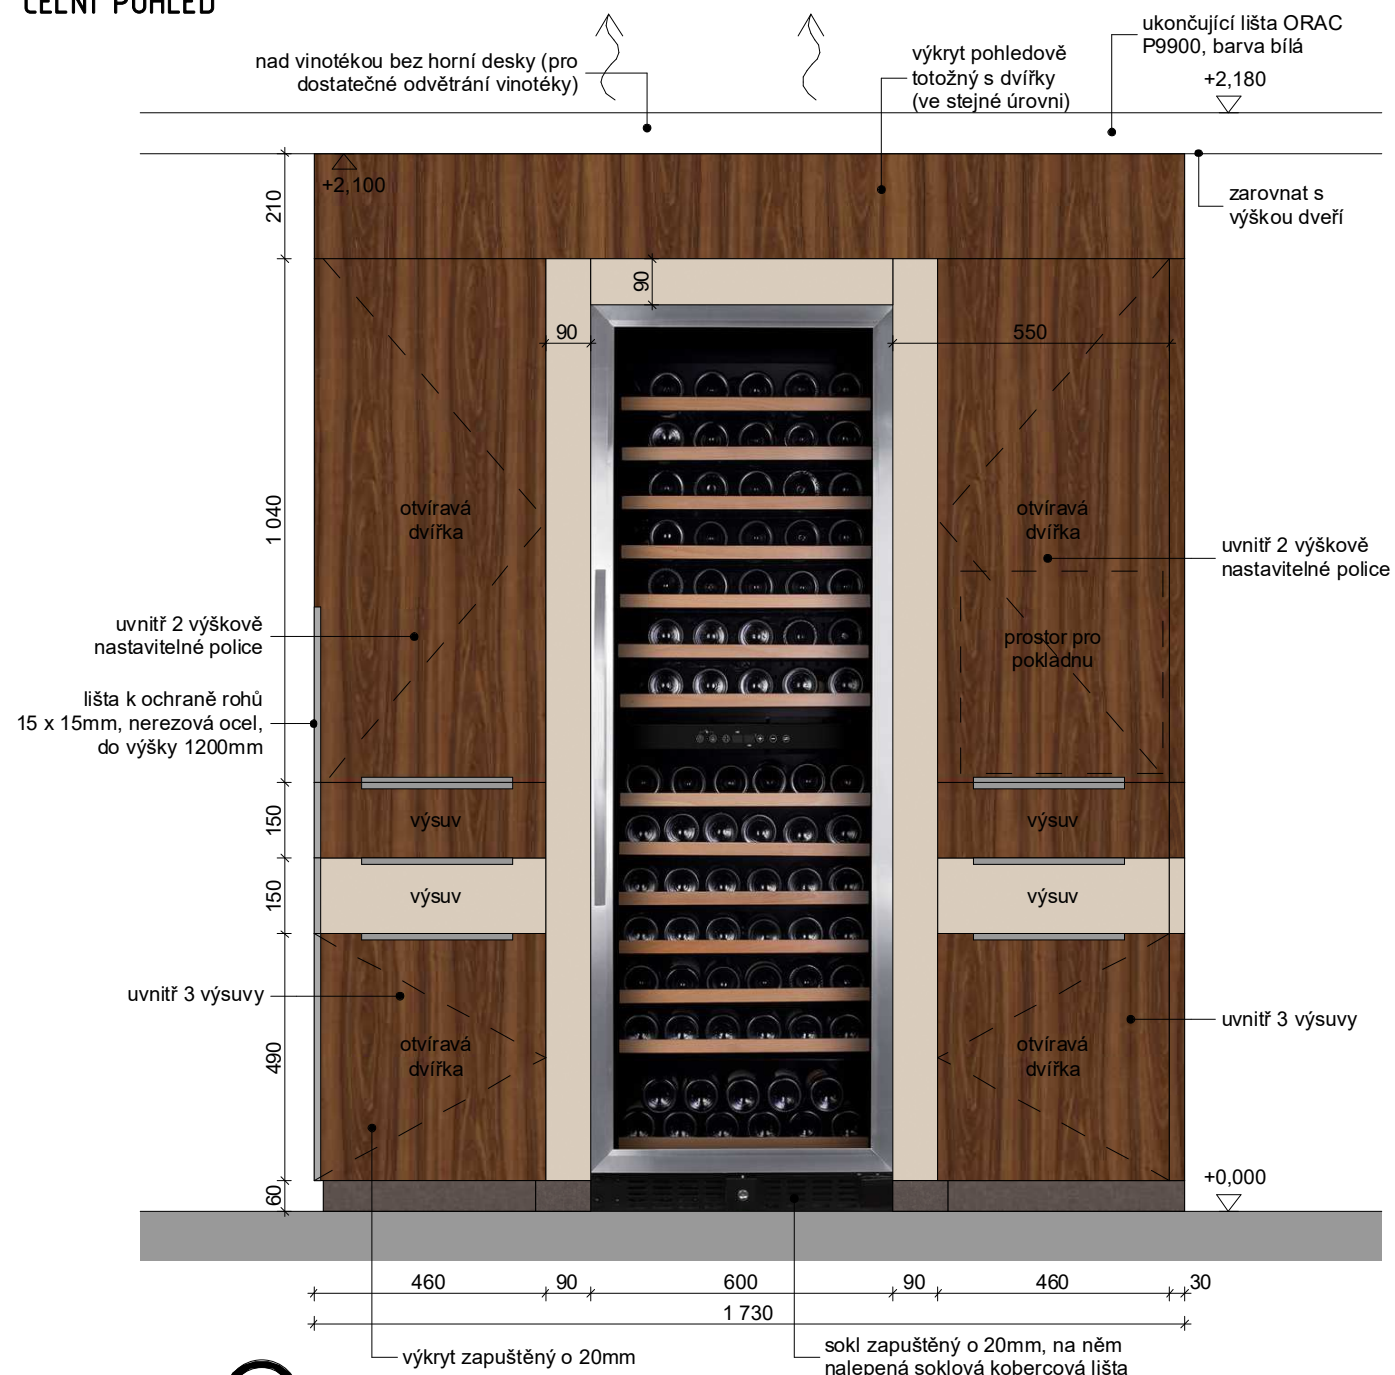


PŮDORYS

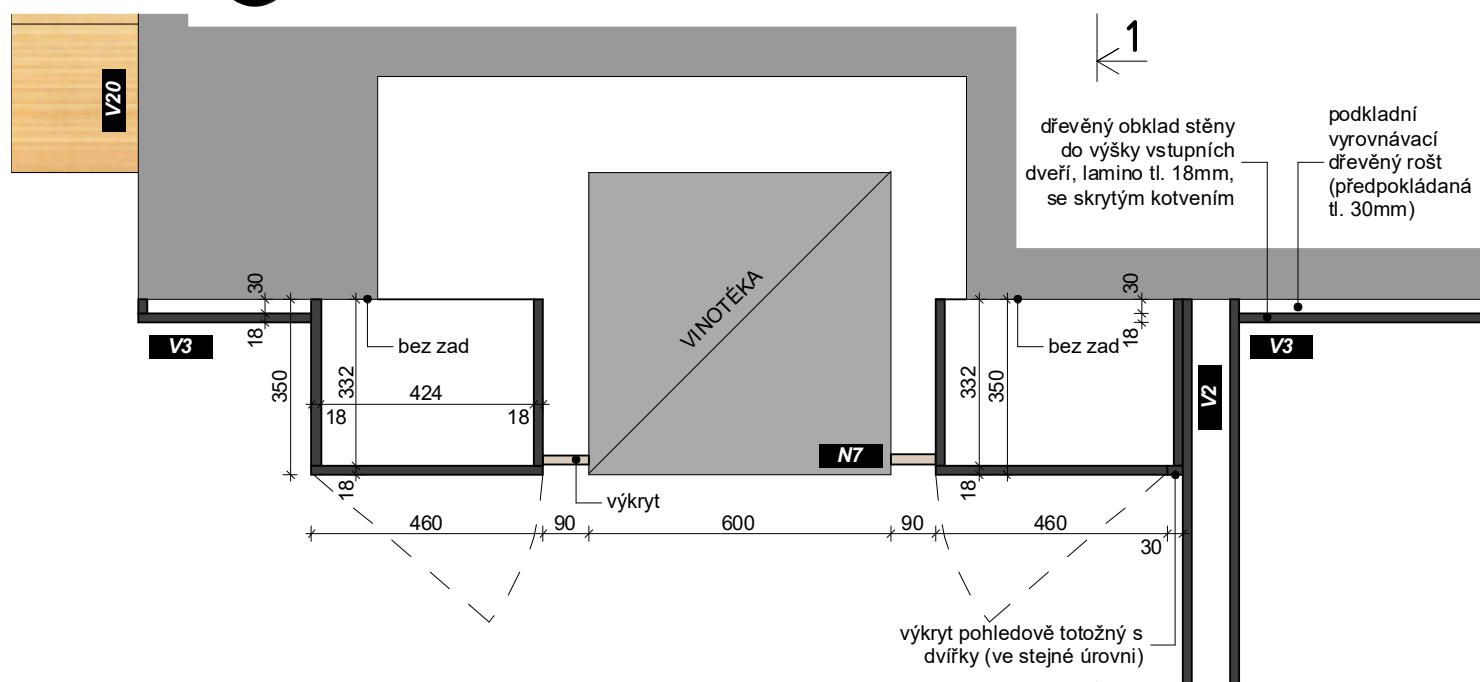

BOČNÍ POHLED

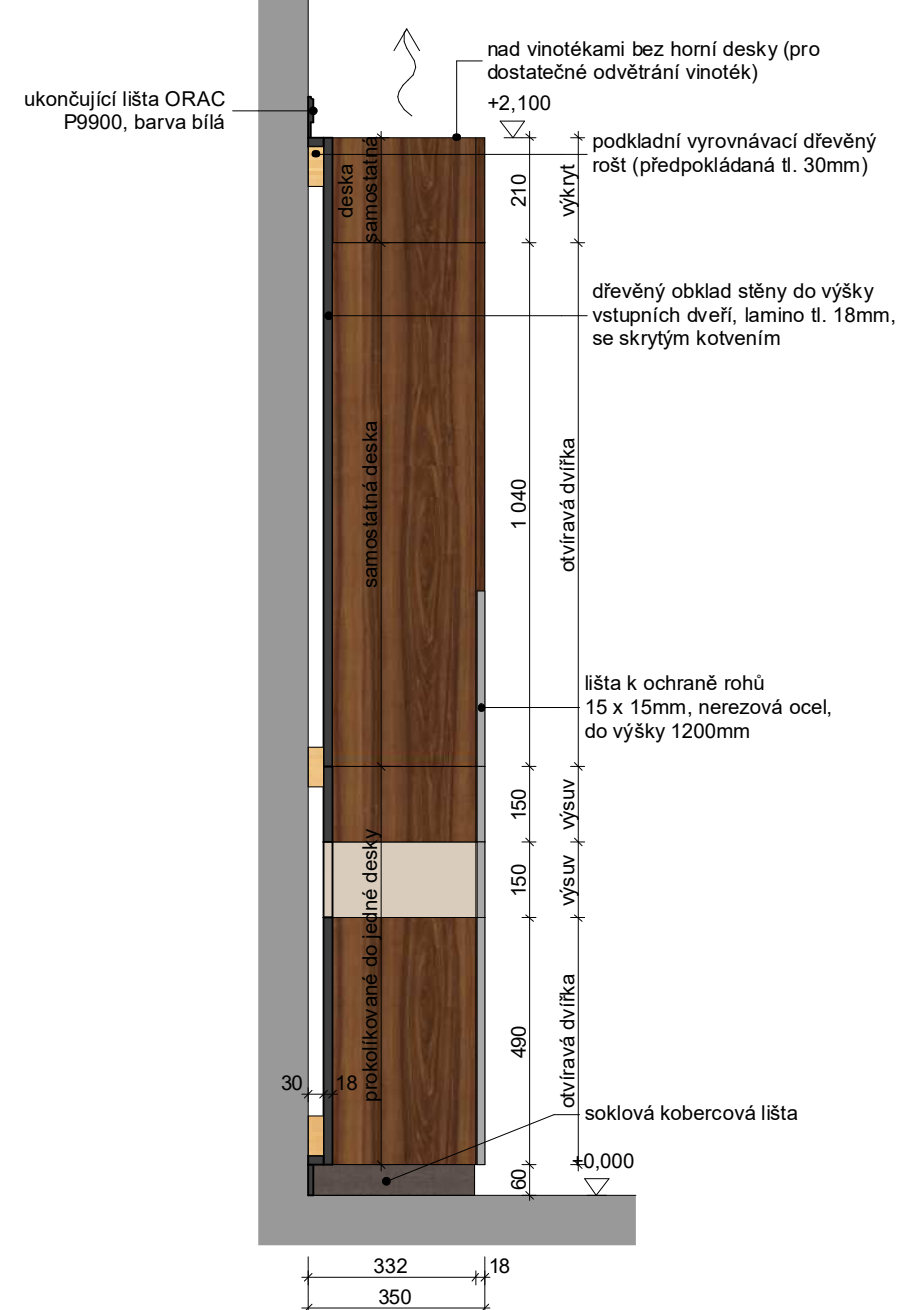

ŘEZ 1-1'

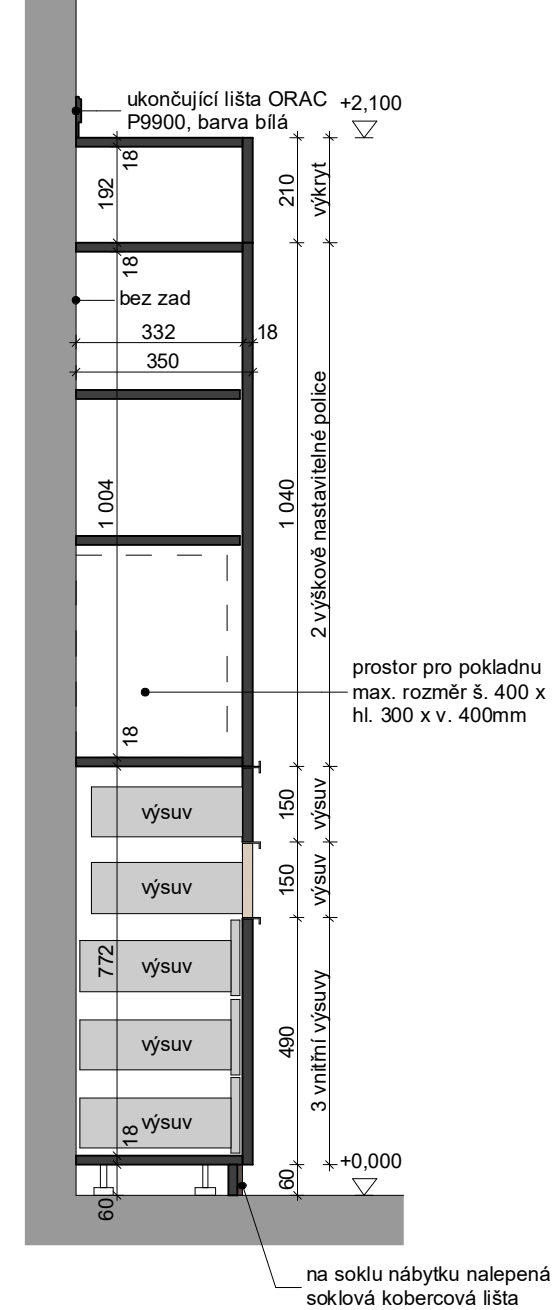

LEGENDA




KRONOSPAN,
WALNUT 0729BS



KRONOSPAN,
SATIN 7045

HRANOVÁ ÚCHYTKA HÄFELE
300mm 115.98.007

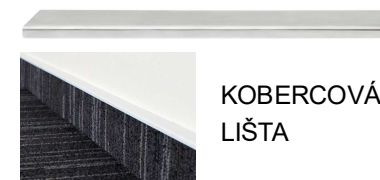

KOBERCOVÁ
LIŠTA

POZN.:

- veškeré rozměry si musí jednotlivý dodavatelé přesně zaměřit a uzpůsobit tomu nábytek
- nutné zachovat členění nábytku, lícování hran, rozměry nejsou závazné
- truhlářské výrobky navrhne a upraví dodavatel, dimenze tl. desek jsou orientační, neslouží k výrobě
- podstatné změny oproti výkresům musí odsouhlasit investor popř. architekt

vypracoval: Ing.arch. Lukáš Švejda, lukas@jinyrozmer.cz, 728 828594

Ing. arch. Hana Němčáková, hanka@jinyrozmer.cz

stavebník: Slatinné lázně Třeboň s.r.o., Lázeňský dům Bertiny lázně

NÁVRH INTERIÉRU RESTAURACE ADÉLA A DVOU SALONKŮ VESTAVNÝ NÁBYTEK V4 ÚLOŽNÉ SKŘÍNĚ S VINOTÉKOU

M 1:15