



V9

ČELNÍ POHLED, SVISLÝ ŘEZ

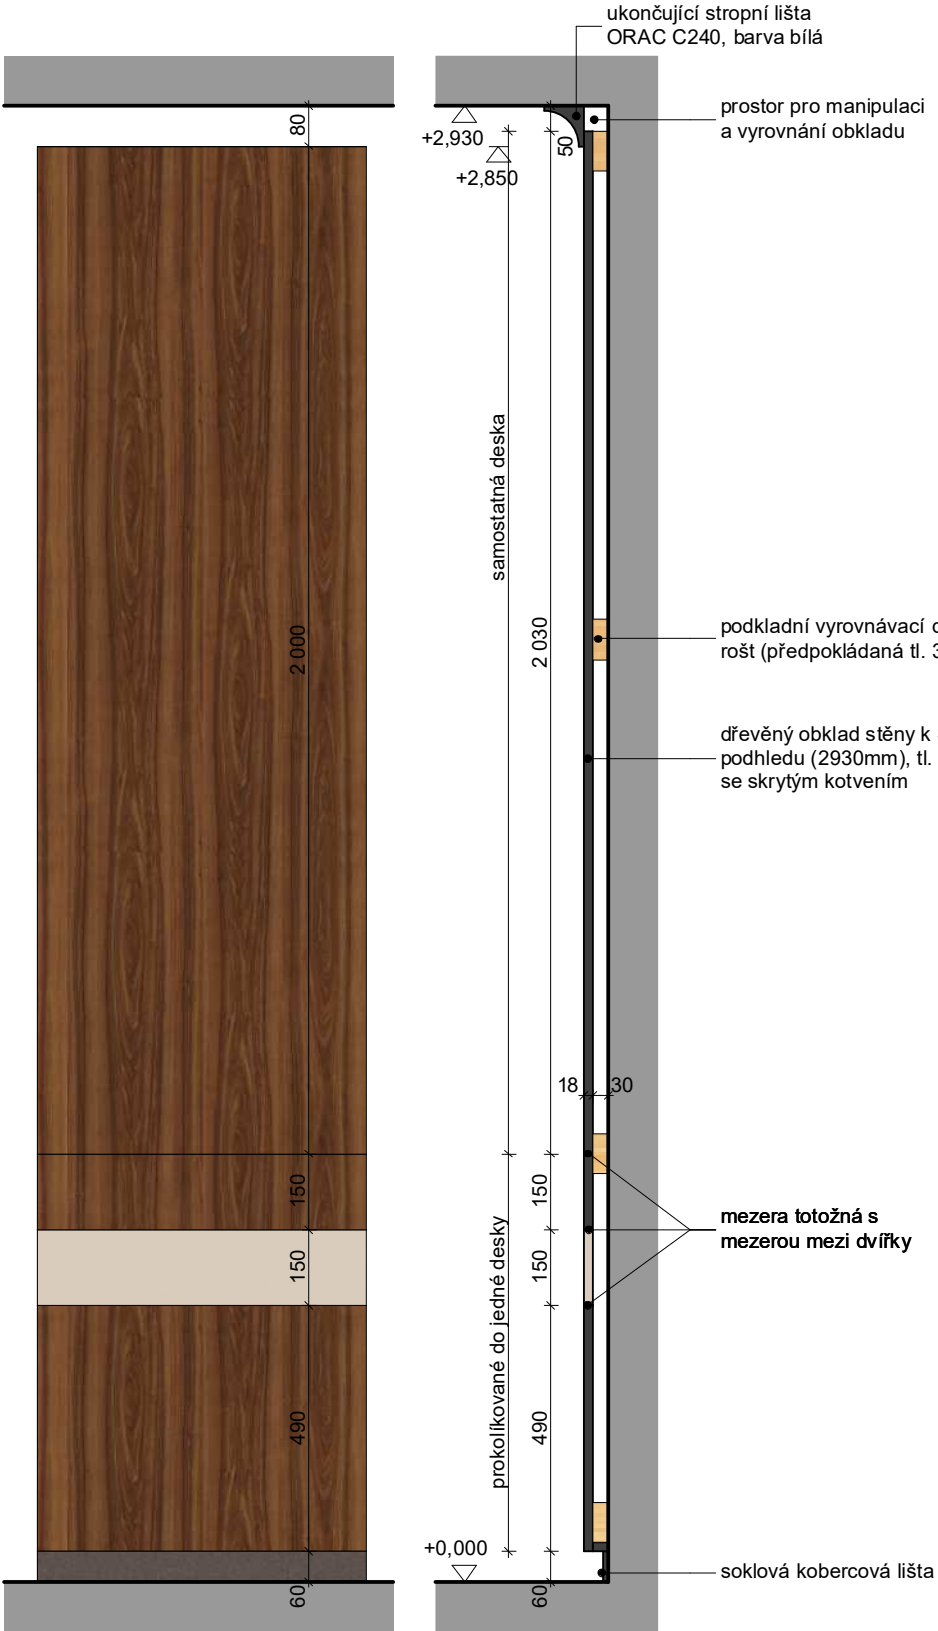

V17

ČELNÍ POHLED, SVISLÝ ŘEZ

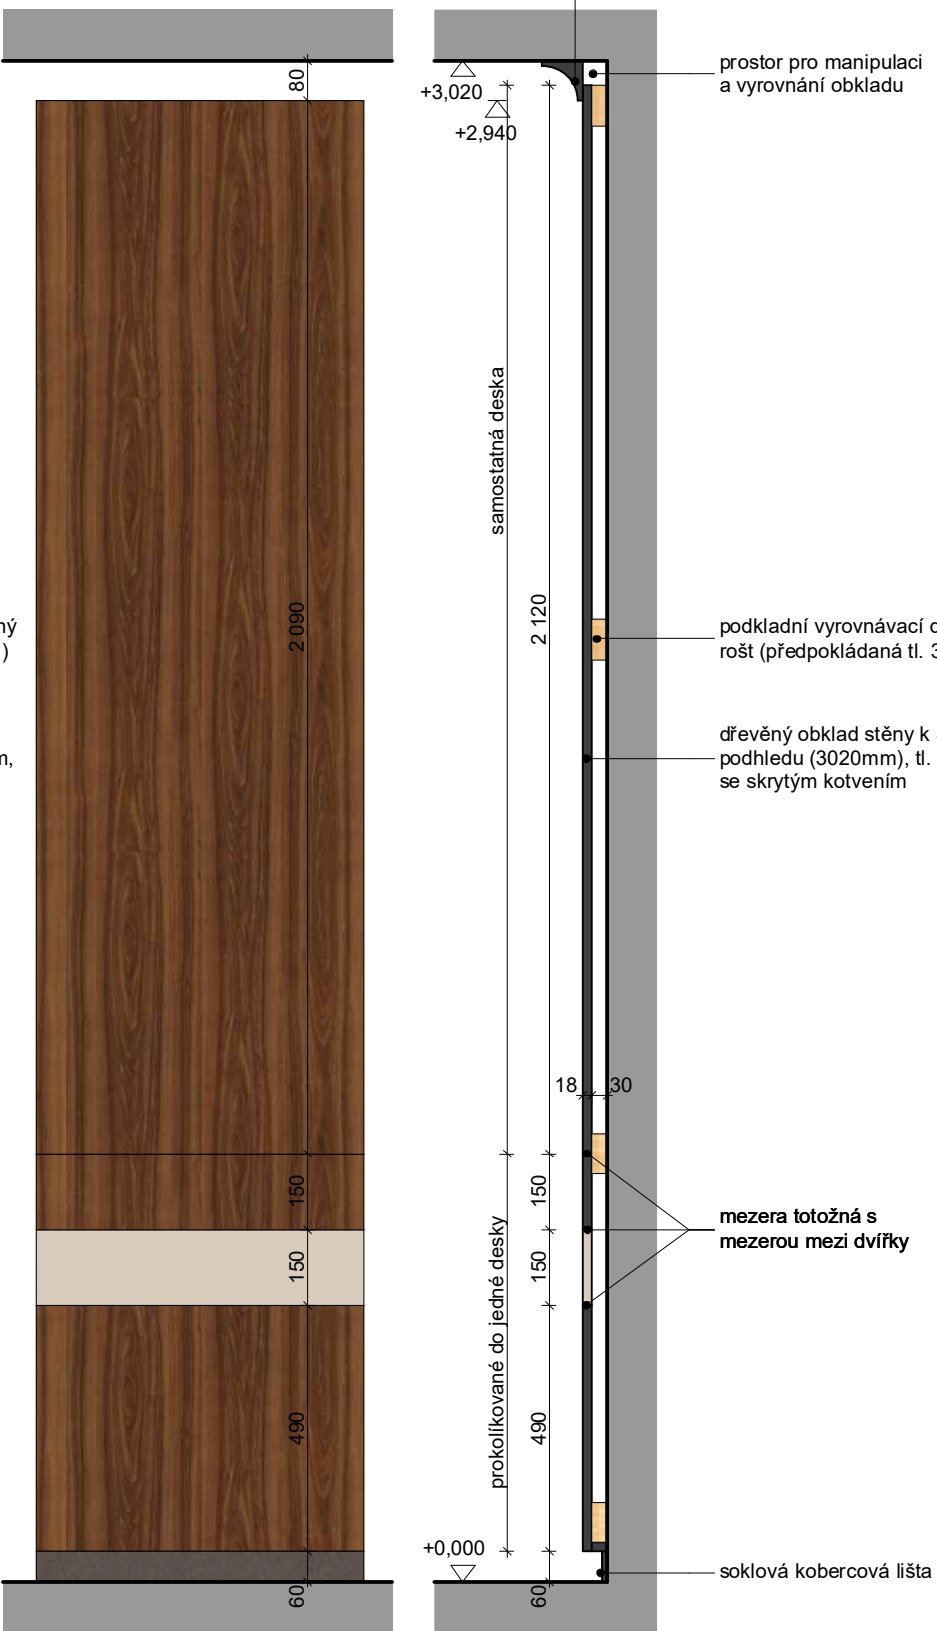


UKONČOVACÍ LIŠTA - ORAC, ORAC FLEX P9900



V16

ČELNÍ POHLED, SVISLÝ ŘEZ

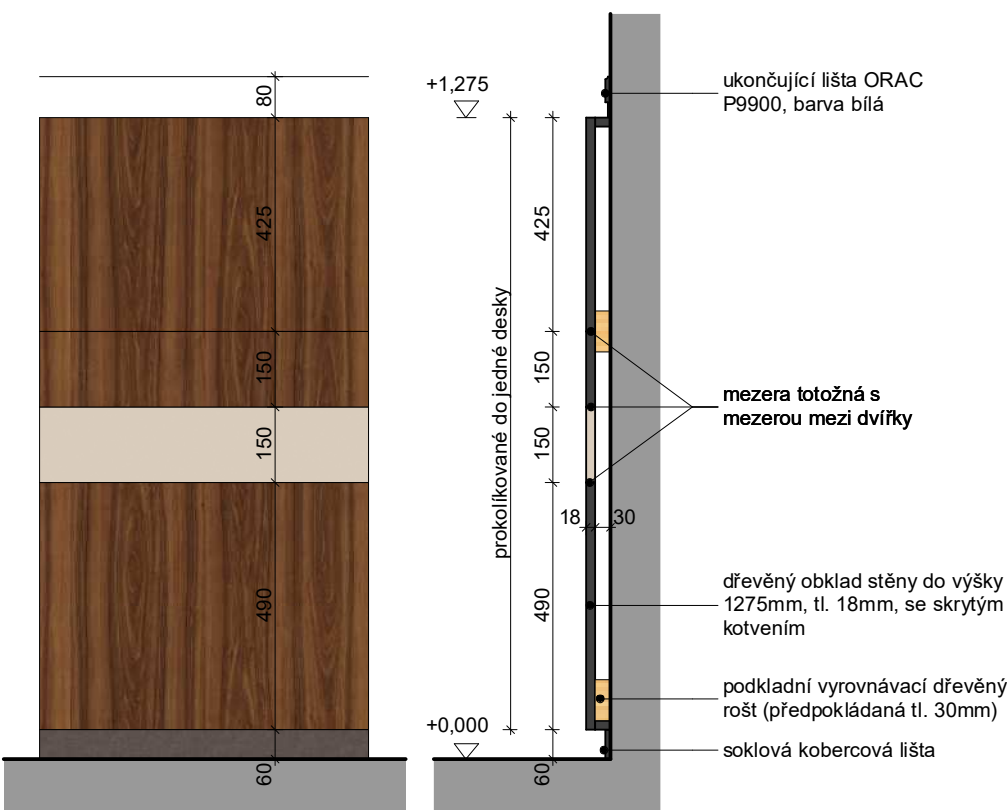


POZN.:
- veškeré rozměry si musí jednotlivý dodavatelé přesně zaměřit a uzpůsobit tomu nábytek
- nutné zachovat členění nábytku, lícování hran, rozměry nejsou závazné
- truhlářské výrobky navrhne a upraví dodavatel, dimenze tl. desek jsou orientační, neslouží k výrobě
- podstatné změny oproti výkresům musí odsouhlasit investor popř. architekt

LEGENDA



KRONOSPAN, WALNUT 0729 BS

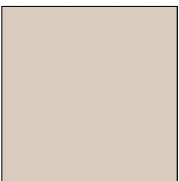

KRONOSPAN, SATIN 7045



KOBERCOVÁ LIŠTA

jinyrozmer.cz
vypracoval: Ing.arch. Lukáš Švejda, lukas@jinyrozmer.cz, 728 828594
Ing. arch. Hana Němčáková, hanka@jinyrozmer.cz
stavebník: Slatinné lázně Třeboň s.r.o., Lázeňský dům Bertiny lázně

NÁVRH INTERIÉRU RESTAURACE ADÉLA A DVOU SALONKŮ
VĚSTAVNÝ NÁBYTEK V9, V16, V17
DŘEVĚNÝ OBKLAD STĚNY