


LEGENDA TYPŮ ČAR
PŮVODNÍ TERÉN
UPRAVENÝ TERÉN

| | | | | |
|---------------------------------|------------|------------|-----------|-------------|
| D160-SDR11 PE100 RC VODA-128.69 | | | | |
| 19.1-36.07 | 35.7-10.93 | 19.5-23.11 | 8.3-33.89 | -13.0-24.69 |
| PISEK | | | | |

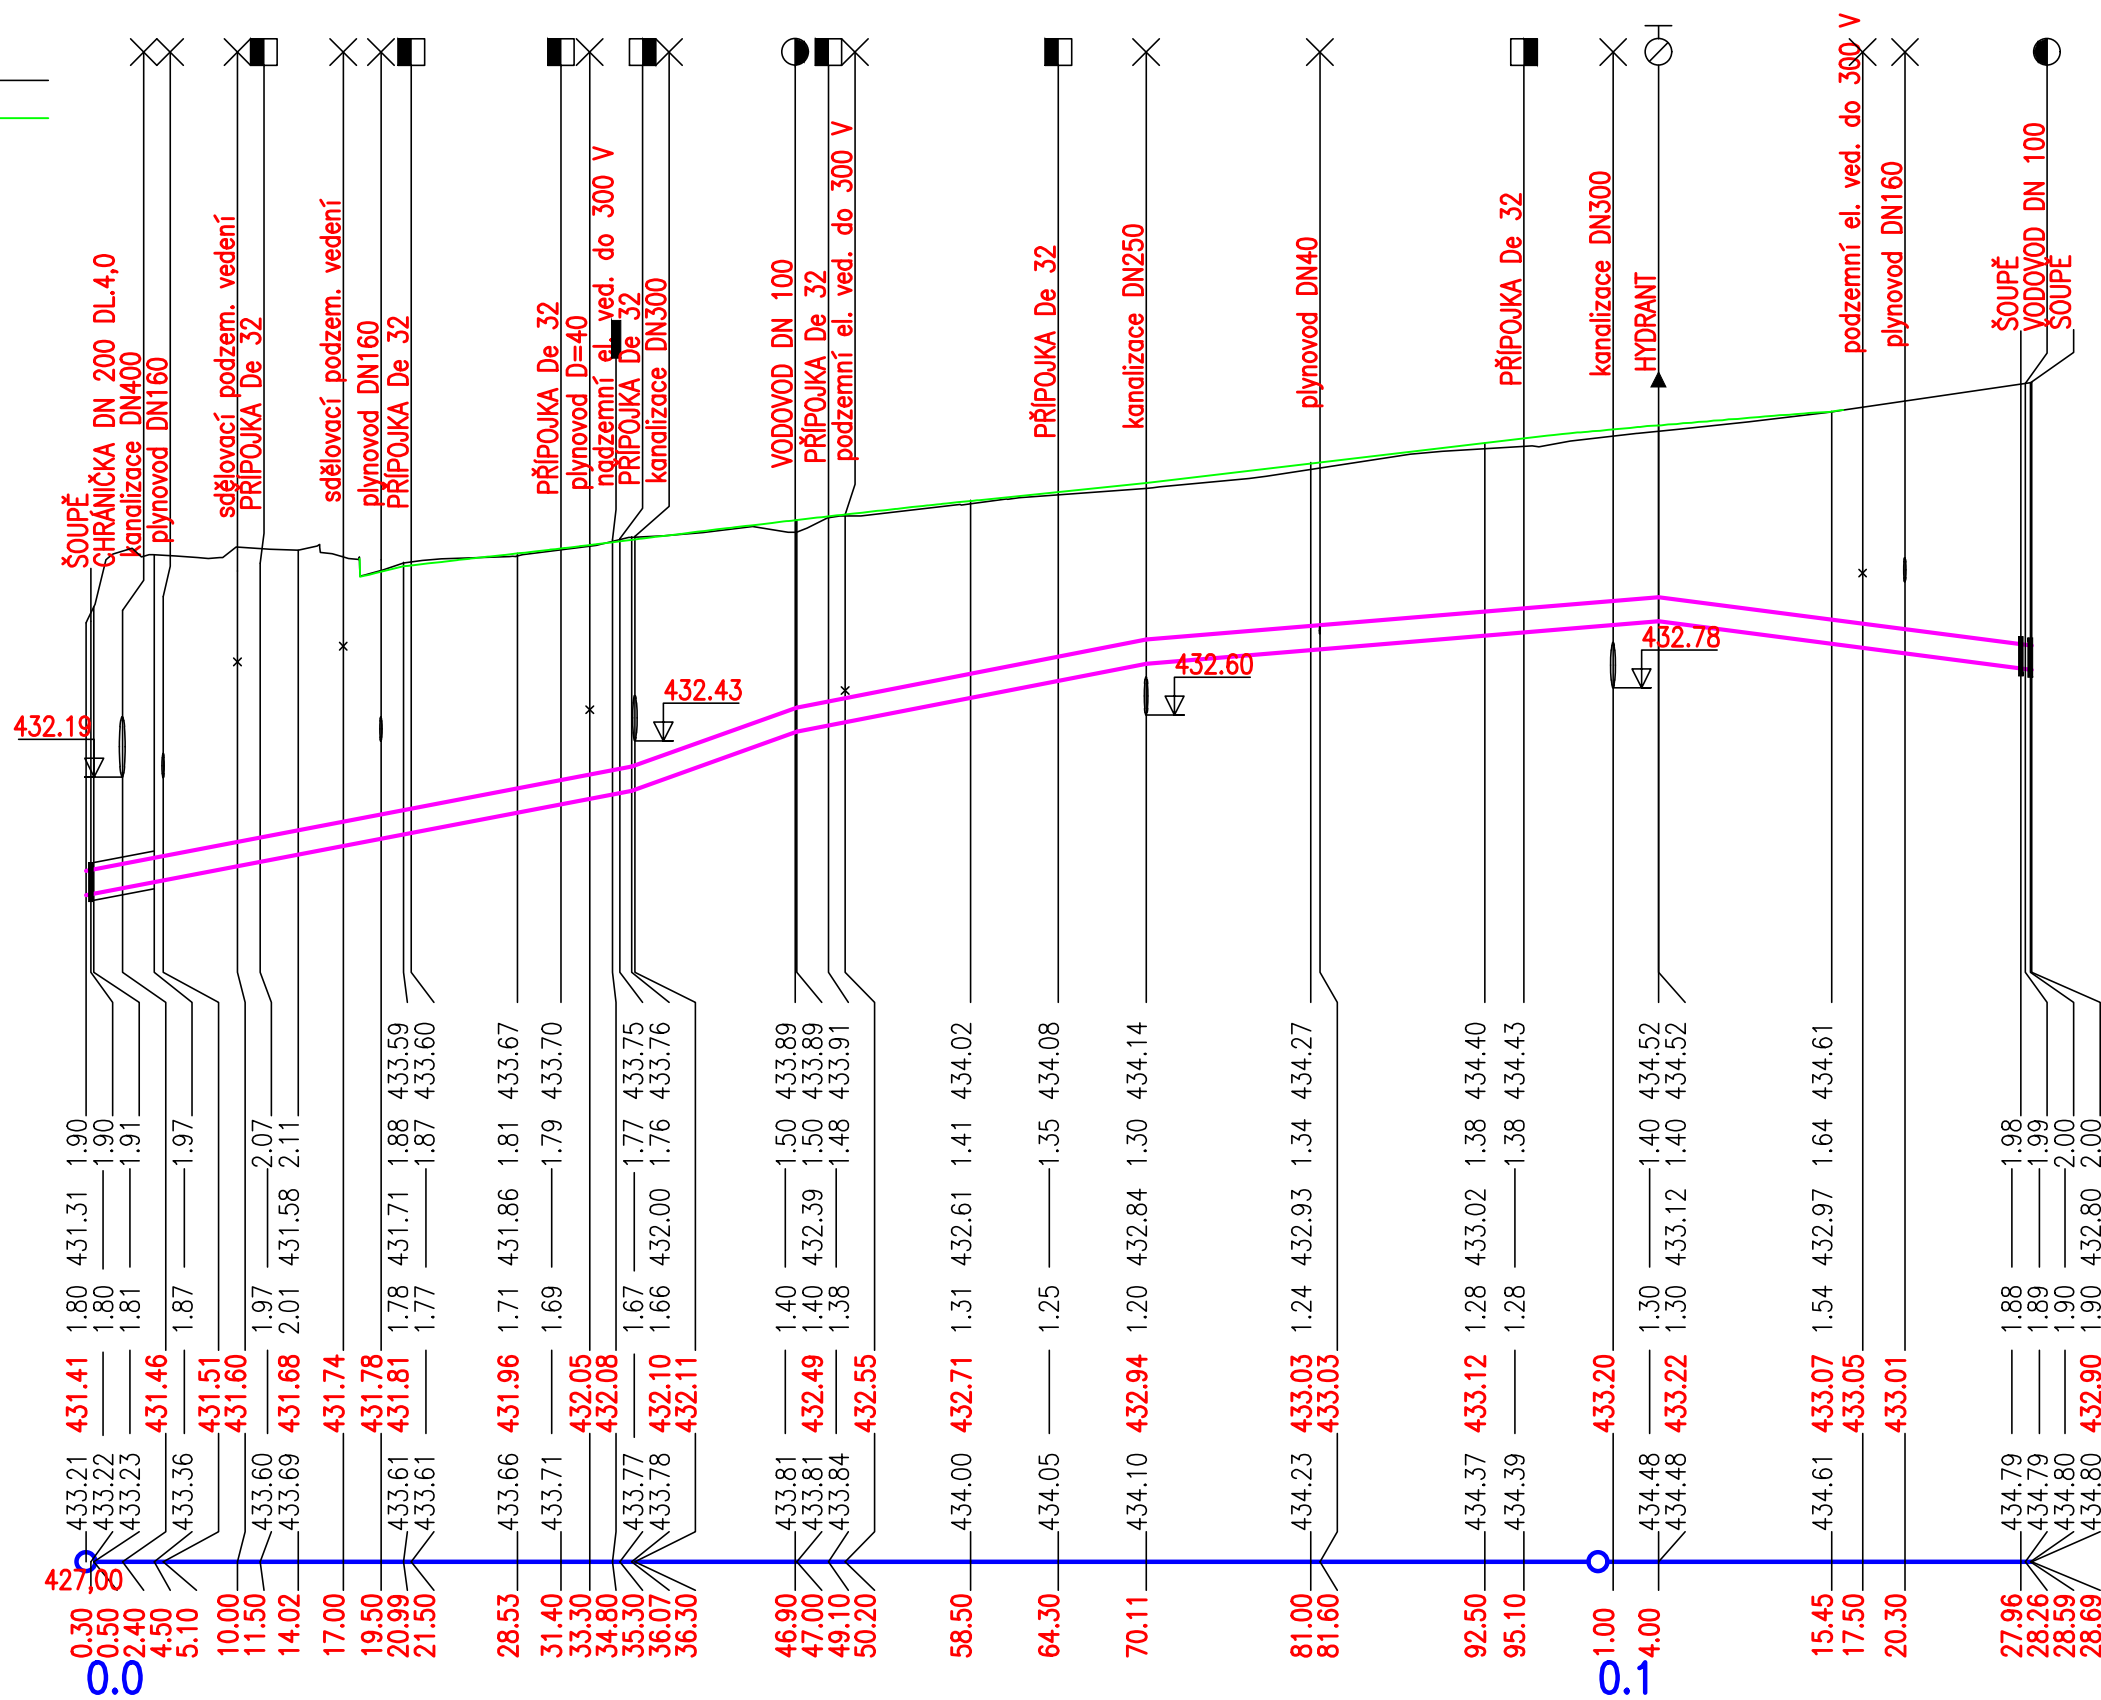

Výškový systém Bpv.

| | | | | | |
|--|--|-----------------------------------|--|---|--|
| HIP : | | VP : | | WAY project s. r. o. Jindřichův Hradec, Jarošovská 1126/II tel.: 384 321 494, 384 327 505 email: wayproject@wayproject.cz | |
| Projektant : Josef Šedivý | | Kontroloval : Richard Šindelář | | Zodp. projektant : Ing. Zdeněk Hejtmán | |
| Stavebník : Město Třeboň Obec : Třeboň | | | | Č. zakázky : 1018 Datum : 07/2019 Formát : 3 A4 Měřítko : 1 : 500/50 Stupeň : PDPS | |
| Stavba : Stavební úpravy MK v ulici Potoční, Břilice - II.etapa | | | | Číslo arch. : 49/15 Číslo přílohy : C 3.3.1 | |
| Příloha : Podélný profil Řad A | | | | | |