

projektant: ing Knapík investor: MĚSTO TŘEBON

č.výkresu

název :	OPRAVA KAPLIČKY SV. ANNY V BŘILICÍCH U Č.P. 51
---------	---

1.

obsah :	snímek z katastrální mapy
---------	---------------------------

VÝPIS Z KATASTRU NEMOVITOSTÍ

prokazující stav evidovaný k datu 22.03.2013 09:41:23

Okres: CZ0313 Jindřichův Hradec

Obec: 547336 Třeboň

Kat.území: 615021 Břilice

List vlastnictví: 60000

V kat. území jsou pozemky vedeny ve dvou číselných řadách (St. = stavební parcela)

A Vlastník, jiný oprávněný	Identifikátor	Podíl
Vlastnické právo		
Česká republika	00000001-001	

Příslušnost hospodařit s majetkem státu

Úřad pro zastupování státu ve věcech majetkových,

69797111

Rašínovo nábřeží 390/42, Nové Město, 12800 Praha

ČÁSTEČNÝ VÝPIS

B Nemovitosti

Pozemky

Parcela	Výměra [m2]	Druh pozemku	Způsob využití	Způsob ochrany
1939/35	5032	ostatní plocha	ostatní komunikace	chráněná krajinná oblast - II.-IV.zóna

B1 Jiná práva - Bez zápisu

C Omezení vlastnického práva

Typ vztahu

Oprávnění pro

Povinnost k

o Věcné břemeno (podle listiny)

zřízení sítě technického vybavení - plynovodní přípojky v části vyznačené dle geom.pl.č. 897-36/2006 VV

Parcela: St. 56/1

Parcela: 1939/35

V-1503/2006-333

Listina Smlouva o zřízení věcného břemene - úplatná číslo E/94/CJHU/2006 ze dne 27.09.2006. Právní účinky vkladu práva ke dni 07.11.2006.

V-1503/2006-333

o Věcné břemeno (podle listiny)

zřízení a provozování zařízení distribuční soustavy spočívající v umístění nového kabelového vedení NN v rozsahu vymezeném v geometrickém plánu č. 889-270/2005

E.ON Distribuce, a.s., F. A.

Parcela: 1939/35

V-1263/2010-333

Gerstnera 2151/6, České Budějovice

7, 37001 České Budějovice, RČ/IČO:

28085400

Listina Smlouva o zřízení věcného břemene - úplatná, číslo E/236/CJHM/2010, ze dne 13.07.2010. Právní účinky vkladu práva ke dni 23.08.2010.

V-1263/2010-333

o Věcné břemeno (podle listiny)

zřízení a provozování zařízení distribuční soustavy spočívající v umístění nového kabelového vedení NN vymezené geometrickým plánem č. 903-76/2006

E.ON Distribuce, a.s., F. A.

Parcela: 1939/35

V-1778/2010-333

Gerstnera 2151/6, České Budějovice

7, 37001 České Budějovice, RČ/IČO:

28085400

Listina Smlouva o zřízení věcného břemene - úplatná, číslo E/256/CJHM/2010, ze dne 14.10.2010. Právní účinky vkladu práva ke dni 12.11.2010.

V-1778/2010-333

o Věcné břemeno (podle listiny)

zřízení a provozování zařízení distribuční soustavy spočívající v umístění a provozování plynovodní přípojky vymezené v rozsahu dle geometrického plánu č. 1012-279/2010

E.ON Distribuce, a.s., F. A.

Parcela: 1939/35

V-713/2010-333

Nemovitosti jsou v územním obvodu, ve kterém vykonává státní správu katastru nemovitostí


Katastrální úřad pro Jihočeský kraj, Katastrální pracoviště Třeboň, kód: 333.

strana 1



ant:ing Knapík	investor:MĚSTO TŘEBOŇ	č.výkresu
název :	OPRAVA KAPLIČKY SV. ANNY V BŘILICÍCH U Č.P. 51	2.
obsah :	výpis z katastru nemovitostí	


Třeboň - Břilice

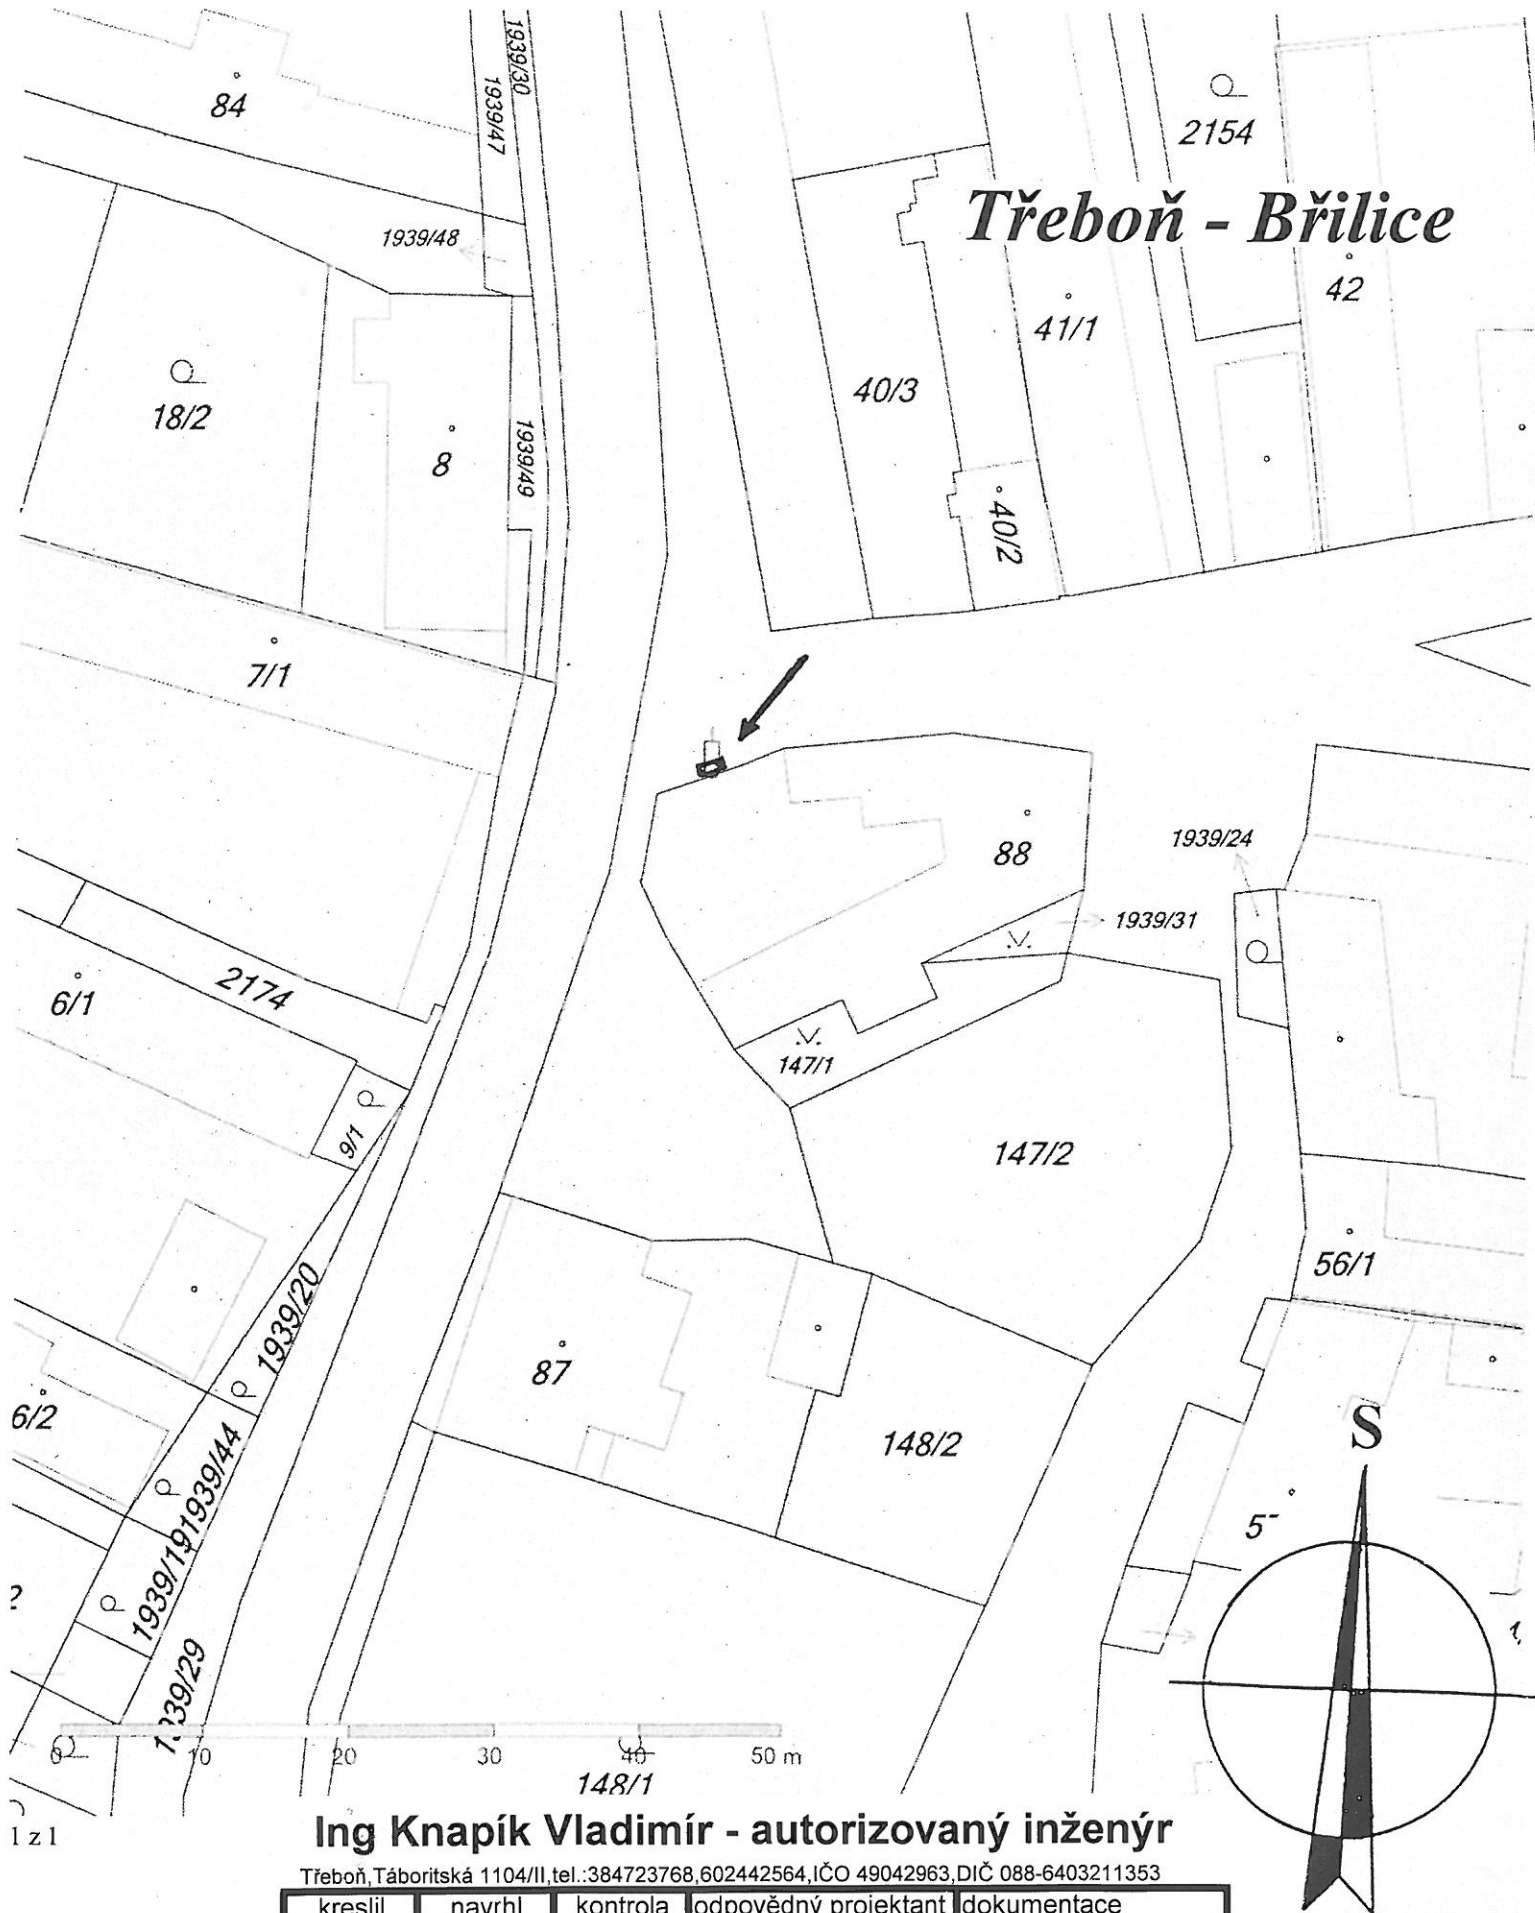

Ing Knapík Vladimír - autorizovaný inženýr

Třeboň, Táboritská 1104/II, tel.: 384723768, 602442564, IČO 49042963, DIČ 088-6403211353

Třebon, Raabitská 1104/II, tel.: 384723766, 384723841, 384723842, 384723843, 384723844, 384723845				
kreslil	navrhl	kontrola	odpovědný projektant	dokumentace
ingKnapík	ingKnapík	ingKnapík	ing.Knapík Vladimír	datum 25.3.2013
investor	MĚSTO TREBON, PALACKÉHO NAM. 46/II			
	OPRAVA KAPLIČKY SV. ANNY			měřítko 1 : 500
	stavba V BŘILICÍCH U Č.P. 51			
	obsah situace			
				č.výkresu 3.

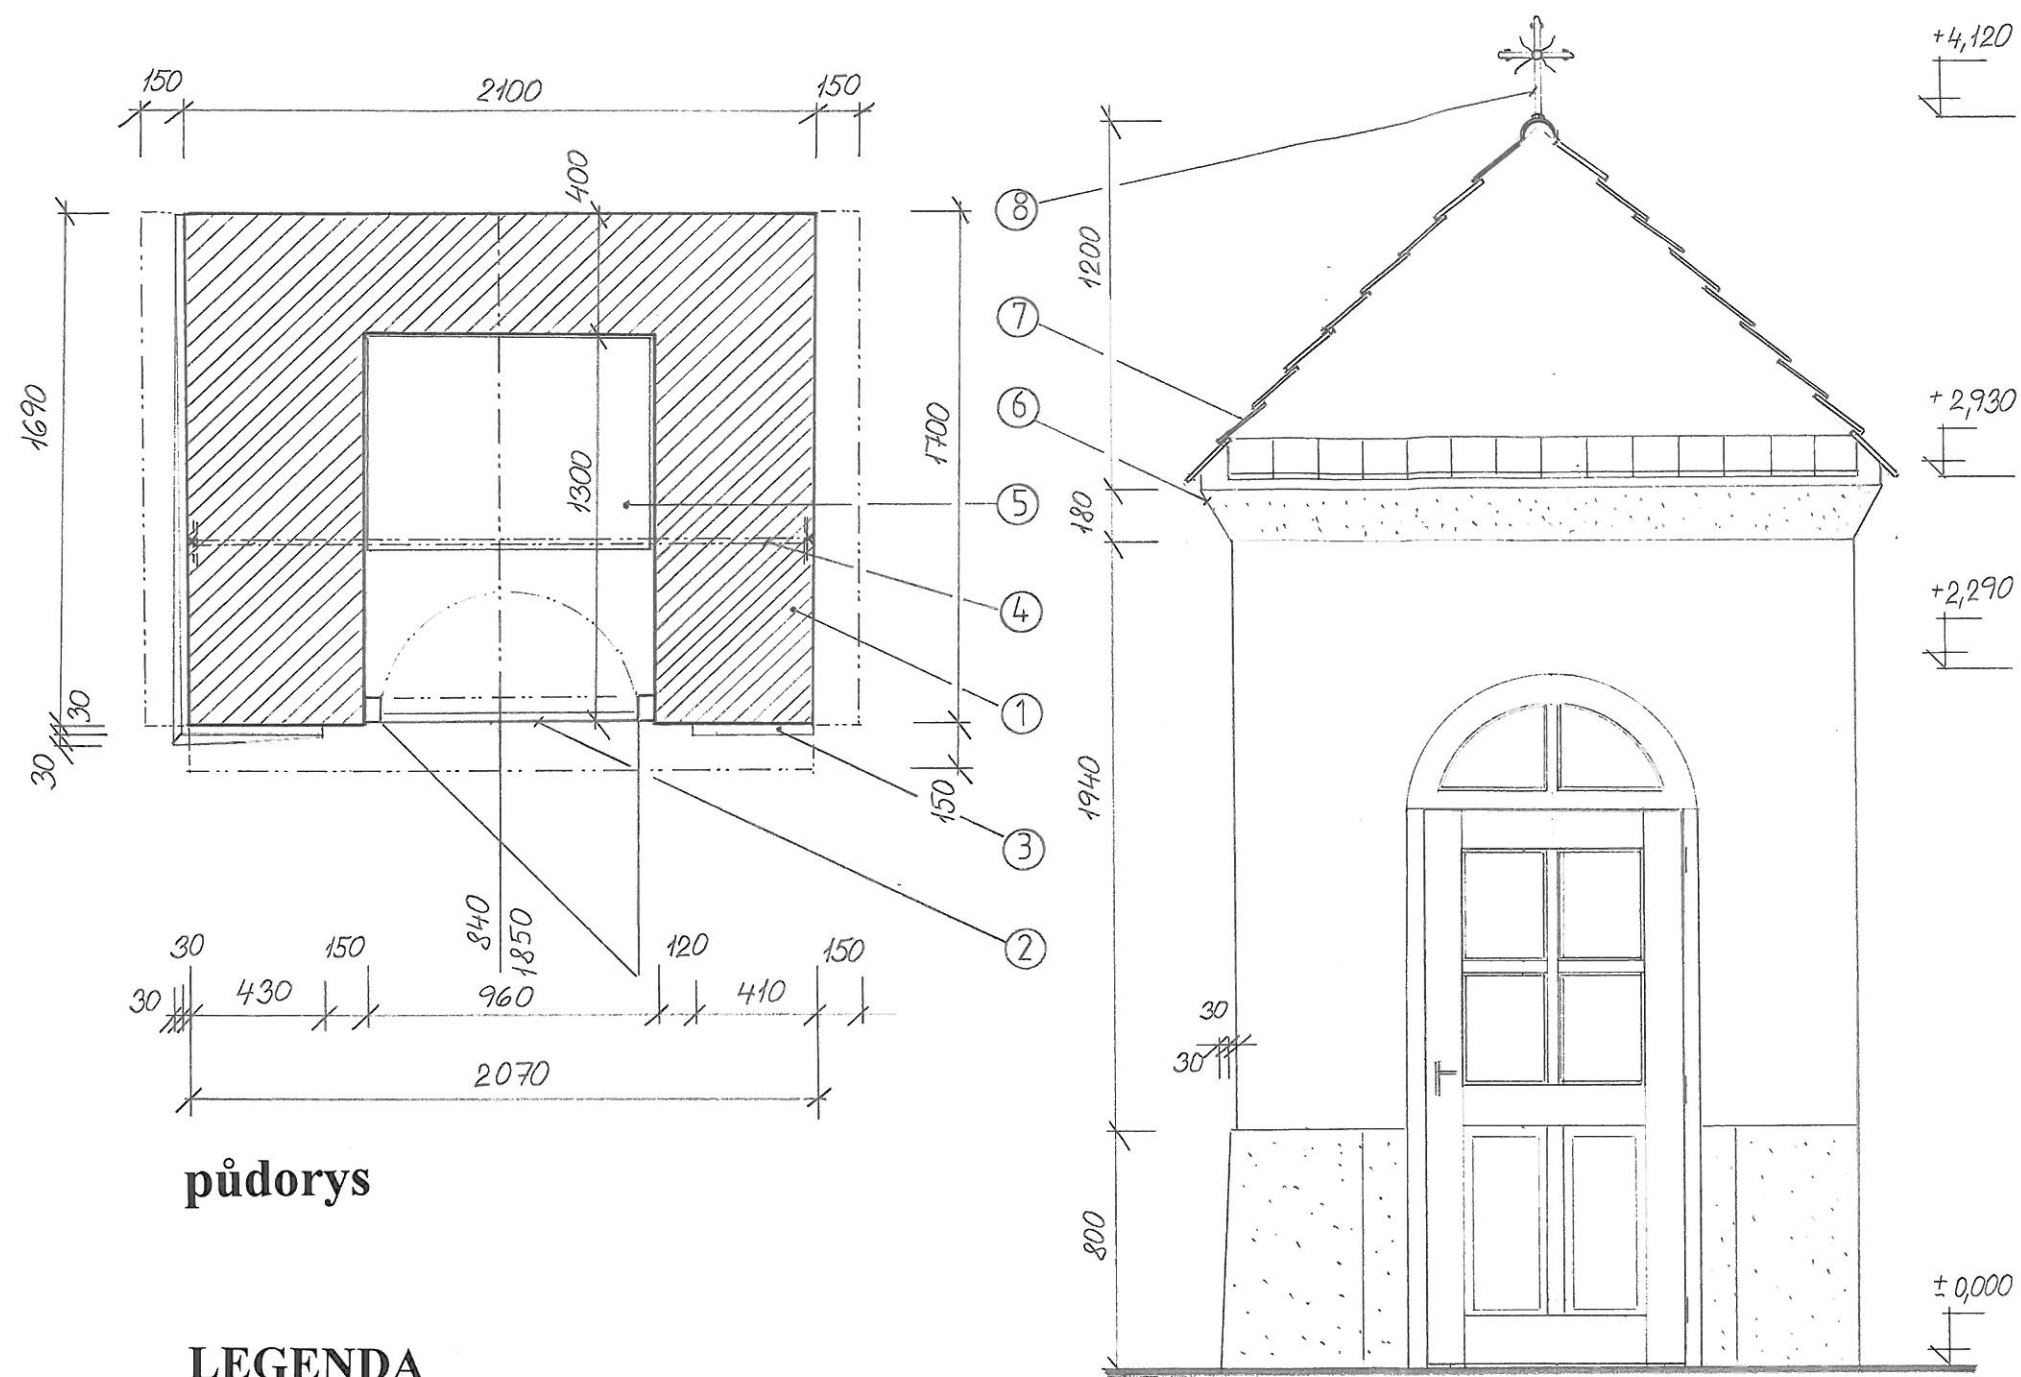


půdorys


LEGENDA

- 1 cihelné zdivo
- 2 dřevěné vstupní dveře
- 3 odsazený sokl
- 4 ztužující táhlo
- 5 prkenný parapet
- 6 profilovaná římsa
- 7 pálená střešní krytina
- 8 ocelový kříž

pohled severozápadní

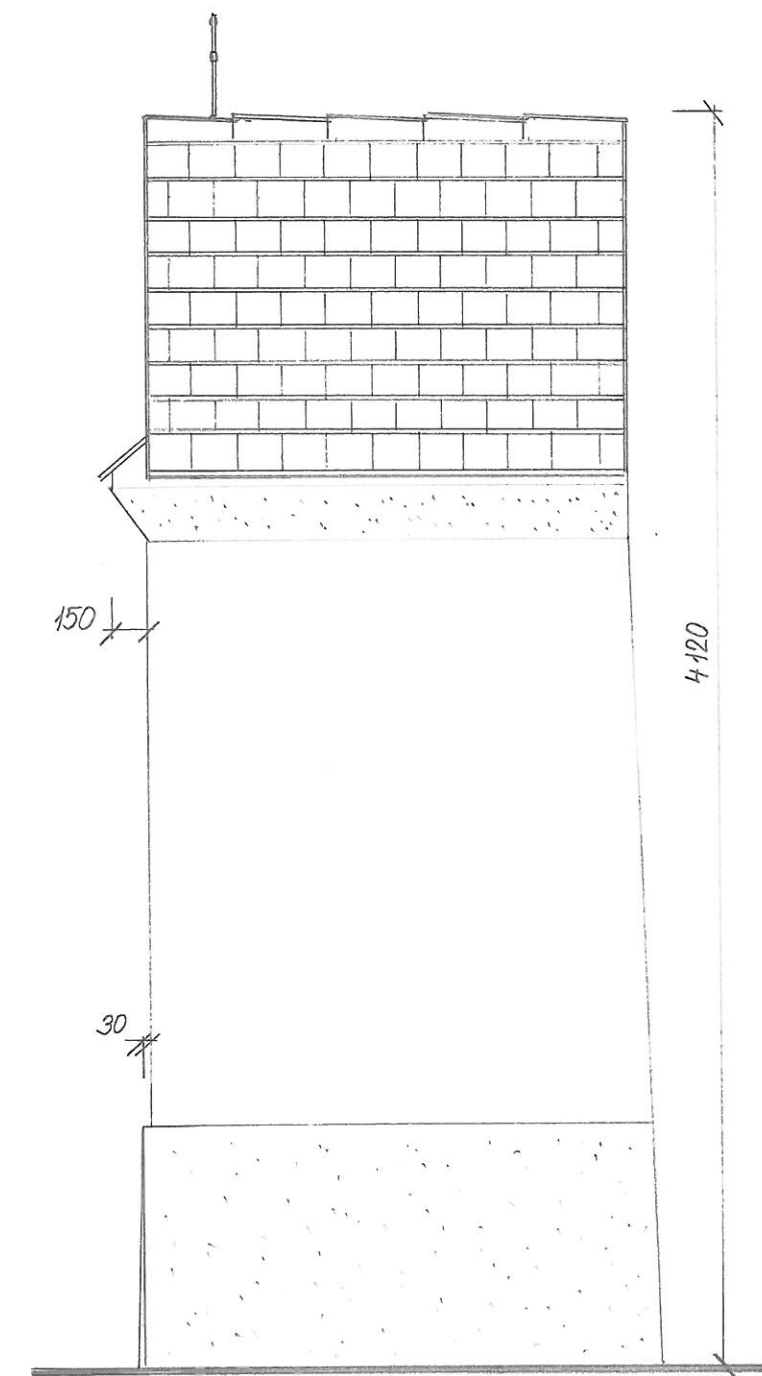

pohled jihozápadní

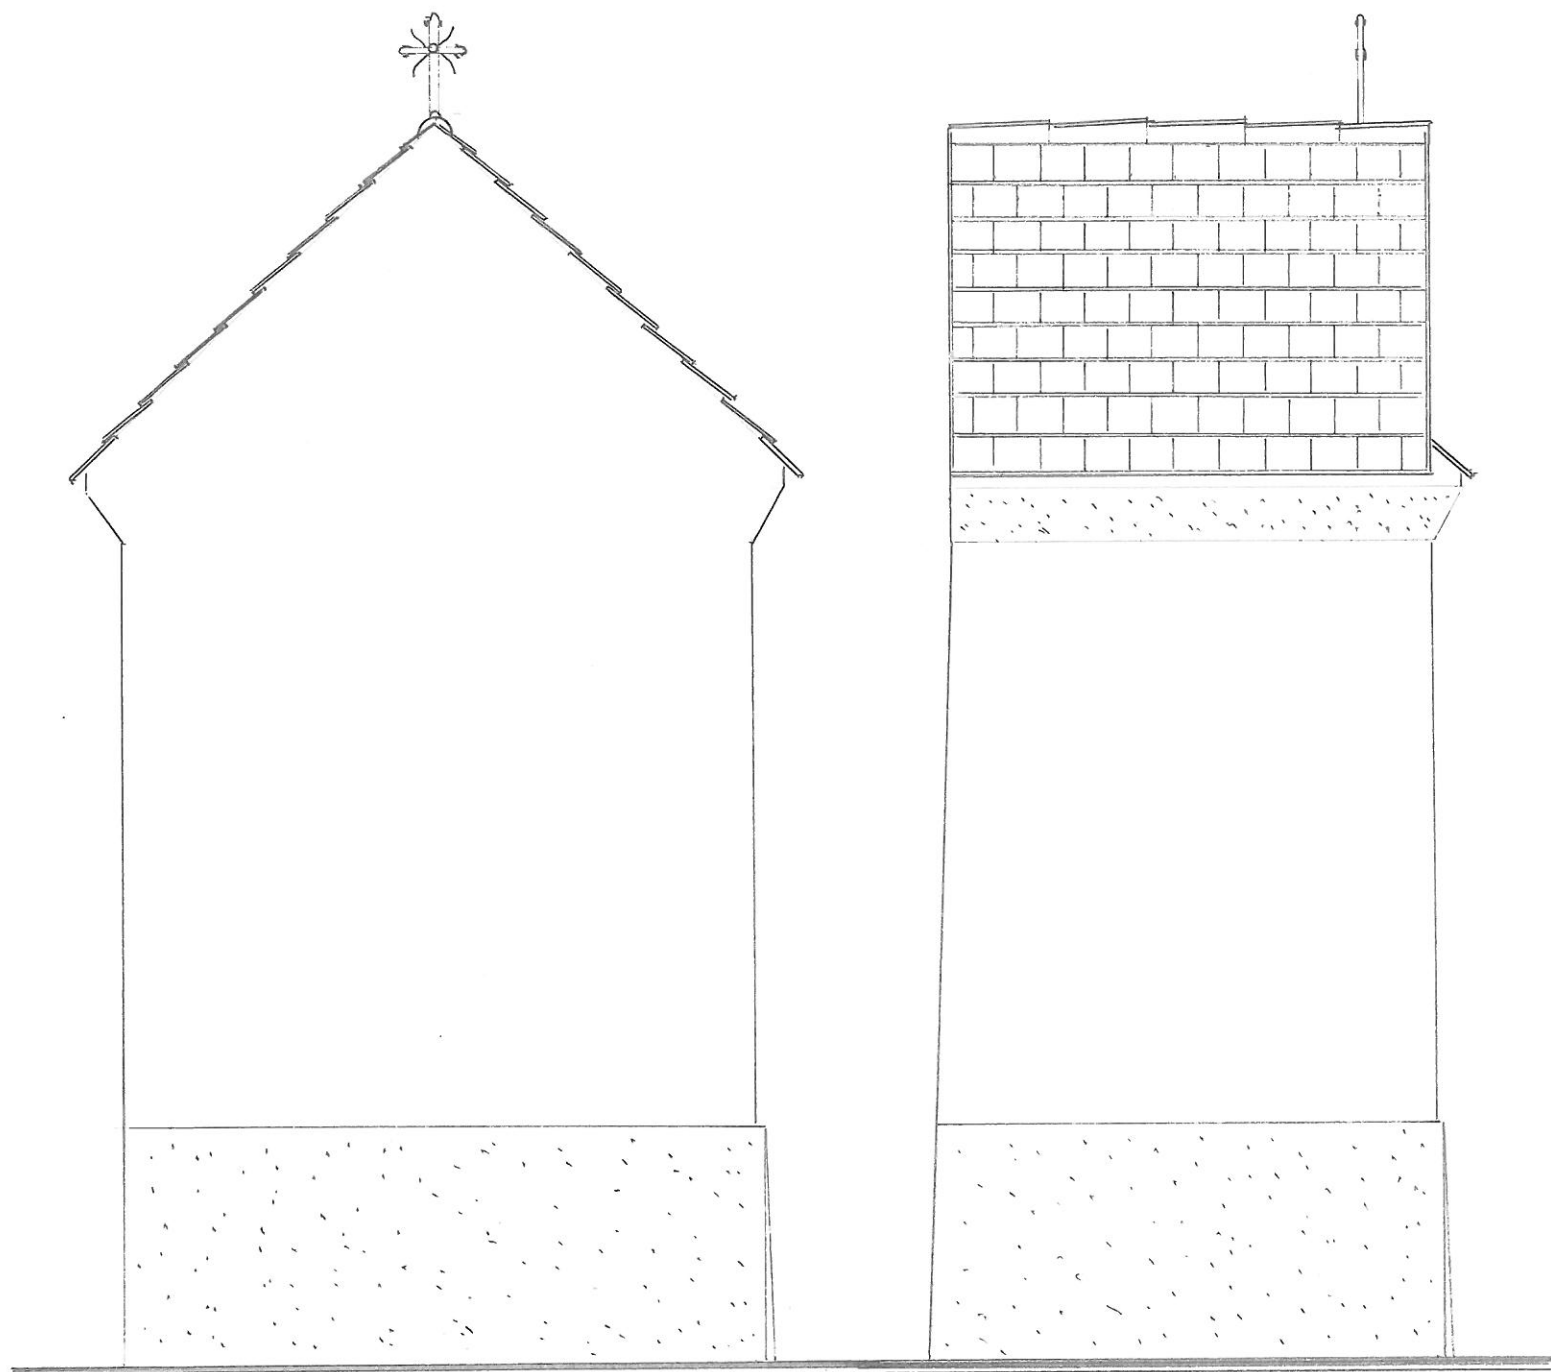


pohled jihovýchodní

pohled severovýchodní

Ing Knapík Vladimír - autorizovaný inženýr

Třeboň, Táboritská 1104/II, tel.: 384723768, 602442564, IČO 49042963, DIČ 088-6403211353

Třebon, Raabovská 1164/II, tel.: 384 423786, 384 423564, IČO 45642363, DIČ CZ 45642363				
kreslil	navrhl	kontrola	odpovědný projektant	dokumentace
ingKnapík	ingKnapík	ingKnapík	ing.Knapík Vladimír	datum 25.3.2013
investor	MĚSTO TREBON, PALACKÉHO NAM. 46/II			
	OPRAVA KAPLIČKY SV. ANNY			měřítko 1 : 25
	stavba V BŘILICÍCH U Č.P. 51			
	obsah půdorys a pohledy			
				č.výkresu 7.

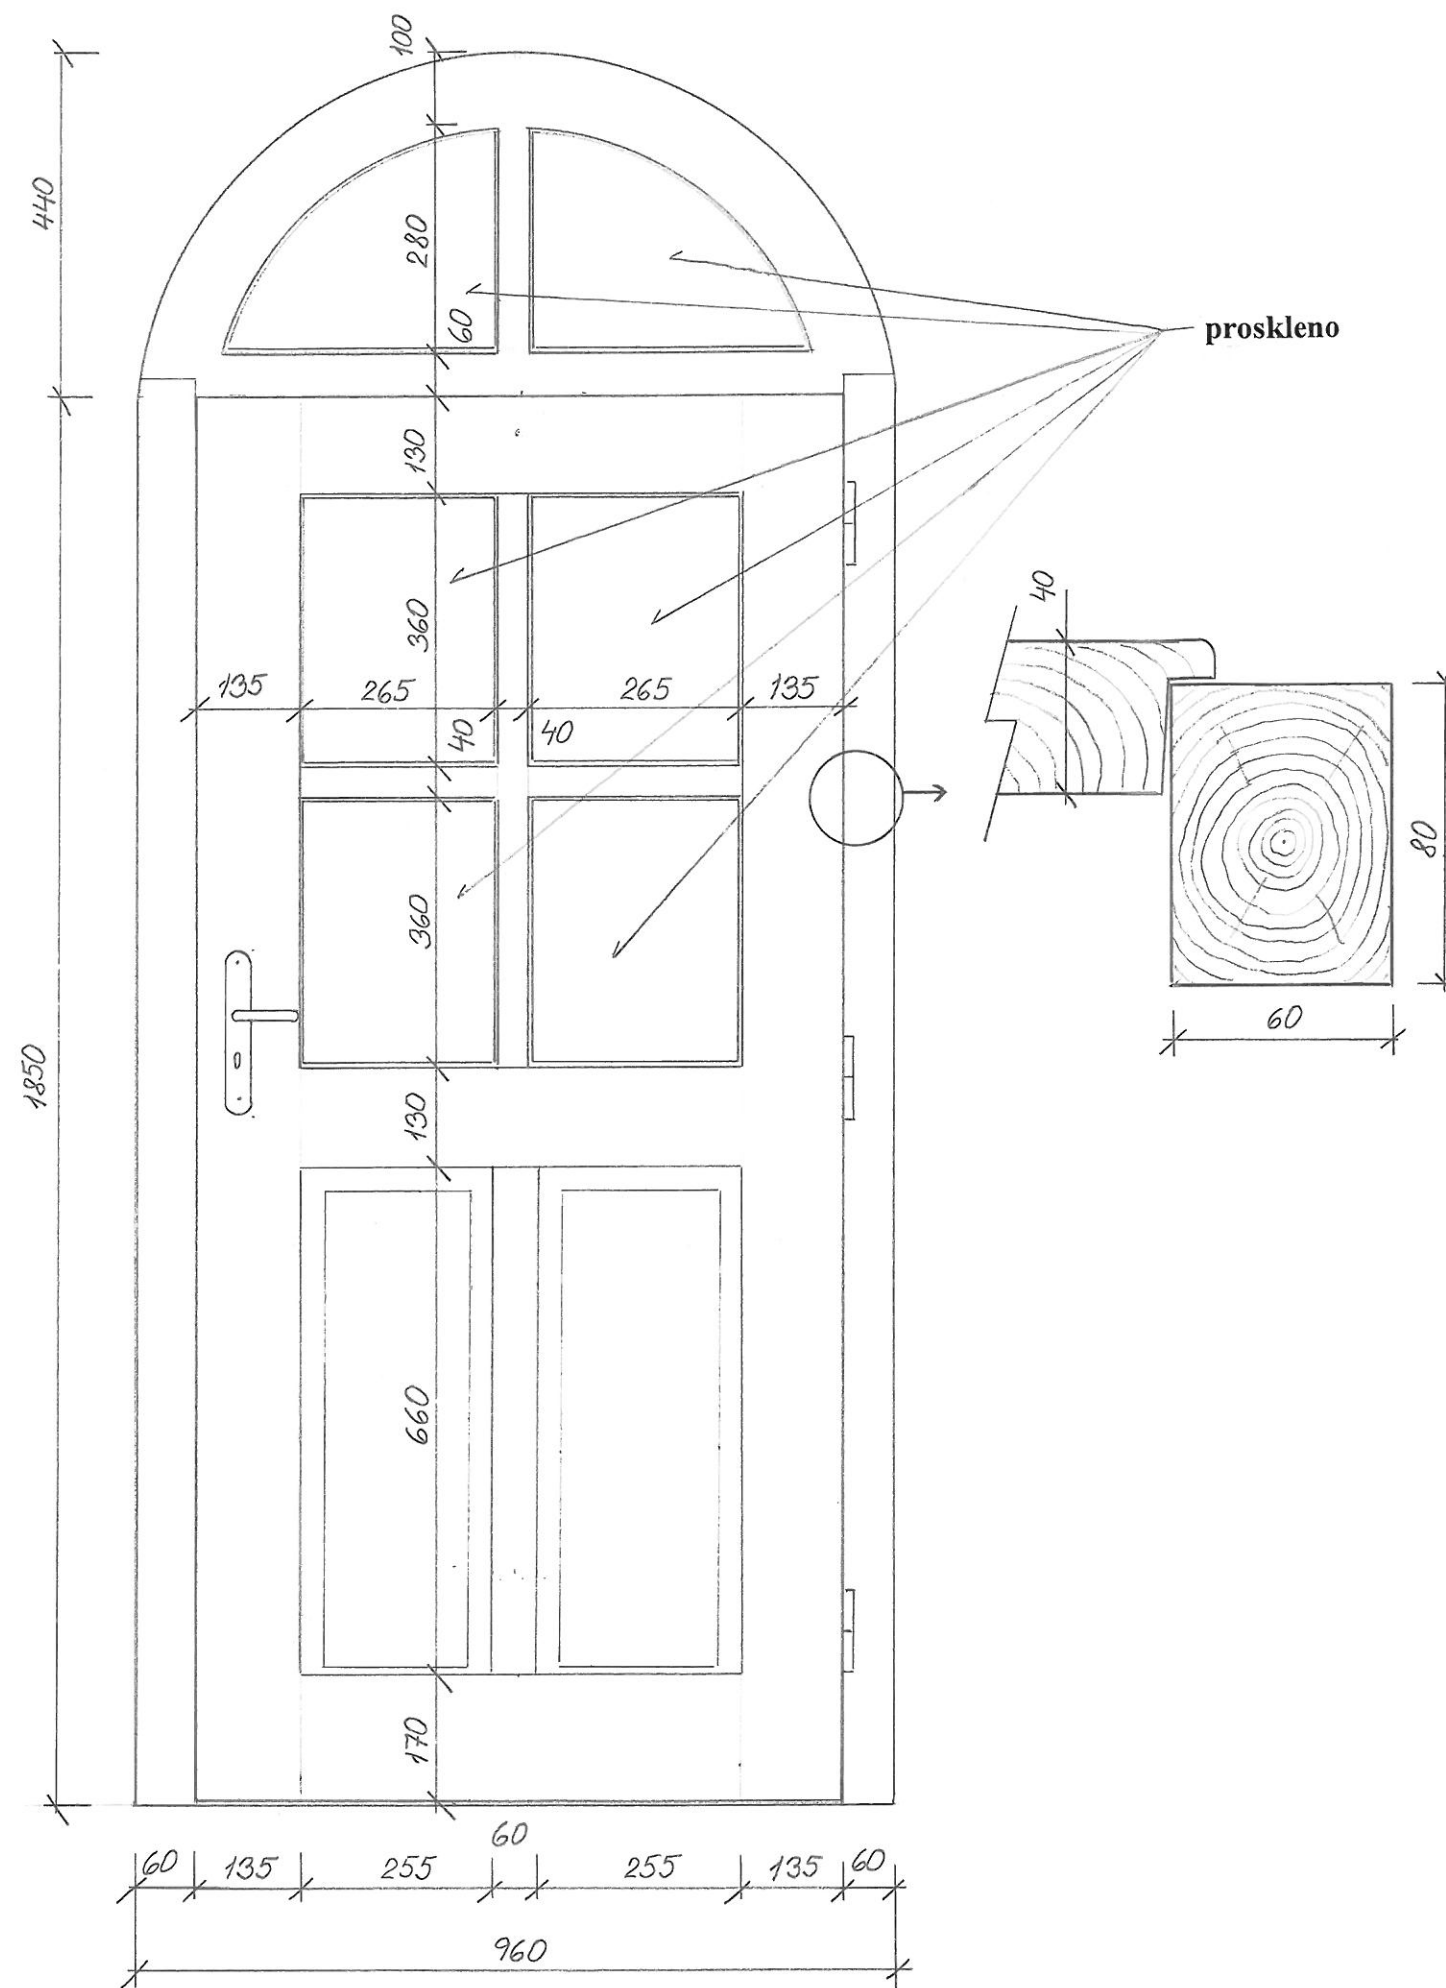

před demontáží dveří a zárubně bude provedeno jejich zaměření

detail dveří a nadsvětlíku

Ing Knapík Vladimír - autorizovaný inženýr

Třeboň, Táboritská 1104/II, tel.: 384723768, 602442564, IČO 49042963, DIČ 088-6403211353

Třebon, Tabořská 1104/II, tel.: 384723768, 602442364, IČO 49642965, DIČ 688-6463211555				
kreslil	navrhl	kontrola	odpovědný projektant	dokumentace
ingKnapík	ingKnapík	ingKnapík	ing.Knapík Vladimír	datum 25.3.2013
investor	MĚSTO TREBON, PALACKÉHO NAM. 46/II			
	OPRAVA KAPLIČKY SV. ANNY			měřítko 1 : 10
	stavba V BŘILICÍCH U Č.P. 51			
	obsah vstupní dveře			č.výkresu 8.

FOTODOKUMENTACE

" OPRAVA KAPLIČKY SV. ANNY V BŘILICÍCH U Č.P. 51 "

INVESTOR : MĚSTO TŘEBONĚ
Palackého náměstí 46/II
Třeboň
379 01

PROJEKTANT : Ing. Knapík Vladimír
Táboritská 1104/II
Třeboň
379 01
tel.:602442564

V Třeboni dne 25.3.2013

vypracoval :Ing. Knapík Vl.



