



VZOROVÉ POLE OPLOCENÍ


PŮDORYS

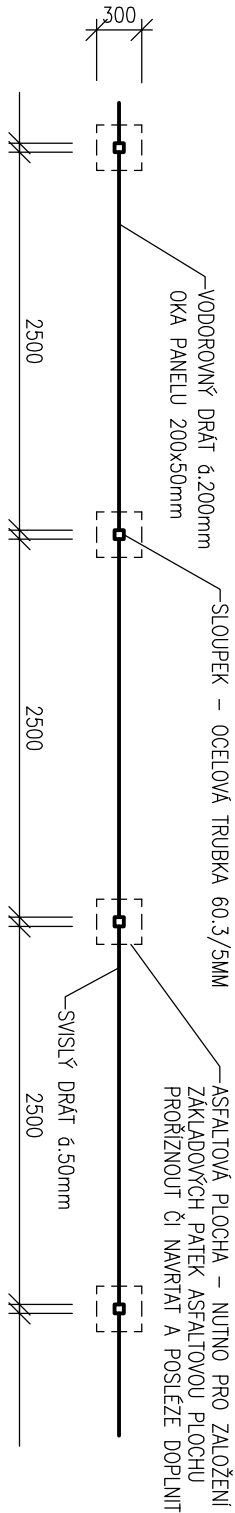

PŮDORYS ZÁKLADŮ

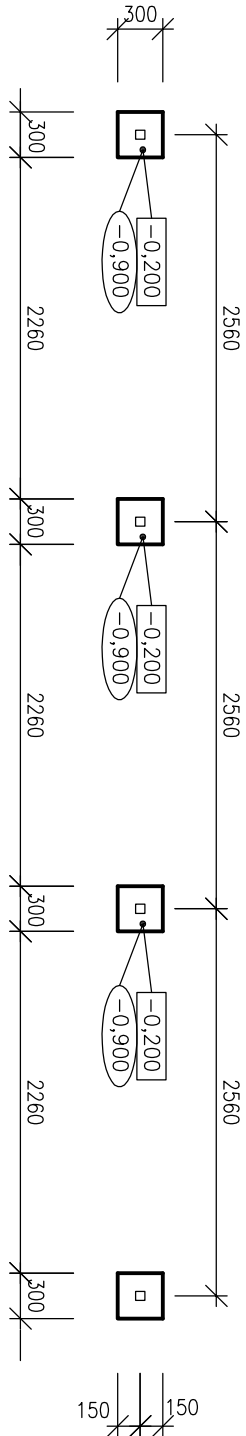

POHLED

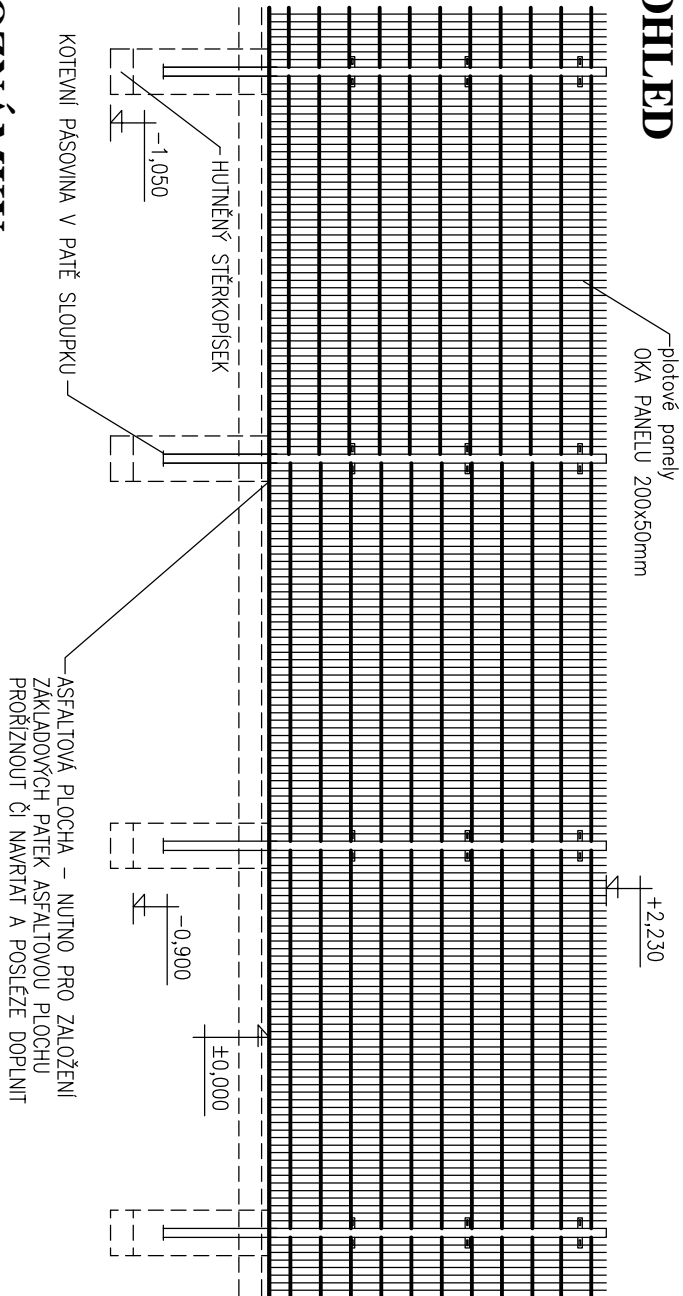


POZNÁMKY:


- ZÁKLADOVÉ KONSTRUKCE BUDOU PROVEDENY Z PROSTÉHO BETONU S MINIMÁLNÍ PEVNOSTNÍ TŘÍDOU B15
- ZÁKLADOVÁ SPÁRA BUDE UPRAVENA 150 mm HUTNĚNÉHO ŠTĚRKOPÍSKU S MINIMÁLNÍ PEVNOSTÍ E=0.2MPa
- V PŘÍPADĚ ZUŠTĚNÍ PODZEMNÍ VODY BUDE NUTNO ODVODNIT STAVEBNÍ JÁMU, ZUJSTIT CHARAKTER A ÚROVEŇ HPV (HLADINA PODZEMNÍ VODY) A DETAILNĚ ŘEŠIT ZALOŽENÍ STAVBY
- ZÁKLADOVÉ PATKY MOHOU BÝT PROLOŽENY LOMOVÝM KAMENEM, MAXIMÁLNĚ Z 1/5 OBJEMU
- JE NUTNO ZAJISTIT TRVALÝ ODVOD POVRCHOVÝCH VOD Z PROVEDENÝCH VÝKOPŮ, ABY NEDOCHAZELO K ROZBŘEDÁNÍ ZÁKLADOVÉ SPÁRY.
- ŠIKMÉ VZPĚRY PO 25 M .. ZLOMY A ROHY
- TYP OPLOCENÍ BUDE KORESPONDOVAT SE STAVAJÍCÍM HRŠTĚM / VIZ UMĚLÁ TRÁVA /
- OPLOCENÍ – ŽÁROVĚ ZINKOVANÉ
- VSTUPNÍ BRANKY , VÝŠKA OPLOCENÍ – ŘEŠENO DLE VÝKRESU SITUACE

LEGENDA:



VZOROVÝ ŘEZ

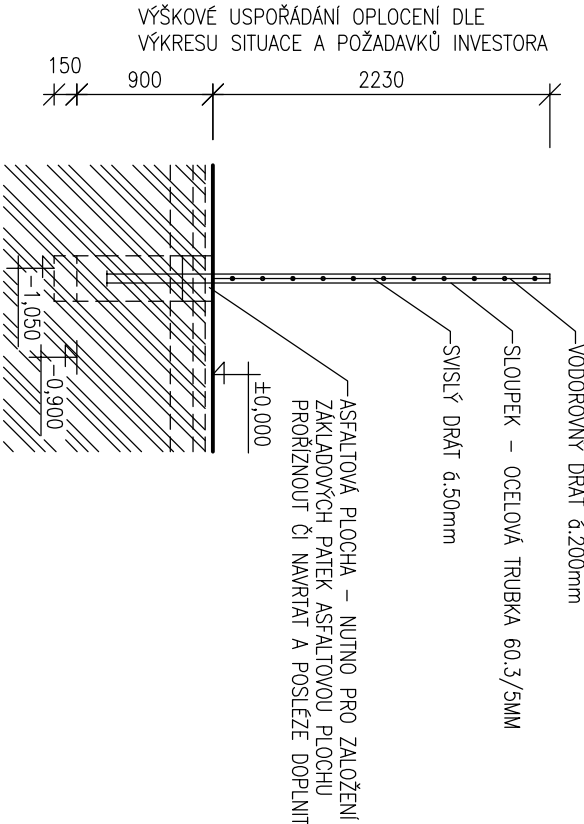

| | | | | | | | |
|---|--|--|--|--------------------------------|--|---------------------------------------|--|
|  | | JK-STAVPROJEKT, s.r.o. | | Palackého 106/II | | tel : 602 414 723, 389 822 633 | |
| IČO : 26112779, DIČ : CZ 26112779 | | 379 01, Třeboně | | E - mail : kregl@tbn.cz | | | |
| Investor : | | Město Třeboně, Palackého nám. 46, Třeboně II, 379 01 | | www.atelier-kregl.cz | | | |
| Akce : | | OPLOCENÍ U SPORTOVNÍ HALY | | vyhotoveno : | | rozdětko autorizace : | |
| Místo stavby : | | TŘEBONĚ, Č. PARC. 1086, 1085/10 | | | | | |
| objekt: | | OPLOCENÍ | | | | | |
| obsah : | | VZOROVÉ POLE - OPLOCENÍ BEZ PODEZDÍVKY | | | | | |
| Zodpovědný projektant: | | Projektant : | | Vypracoval : | | | |
| Ing. Josef Kregl | | Ing. Josef Kregl | | Radek Skočiný, Dis. | | | |
| Autorizovaný inženýr pro pozemní stavby | | | | | | | |
| číslo zakázky : | | stupeň PD : | | datum : | | formát : | |
| pro povolení stavby | | | | 11.2012 | | 2 x A4 | |
| | | | | | | měřítko : | |
| | | | | | | 1:50 | |
| | | | | | | číslo výkresu : | |
| | | | | | | 5 | |