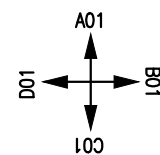
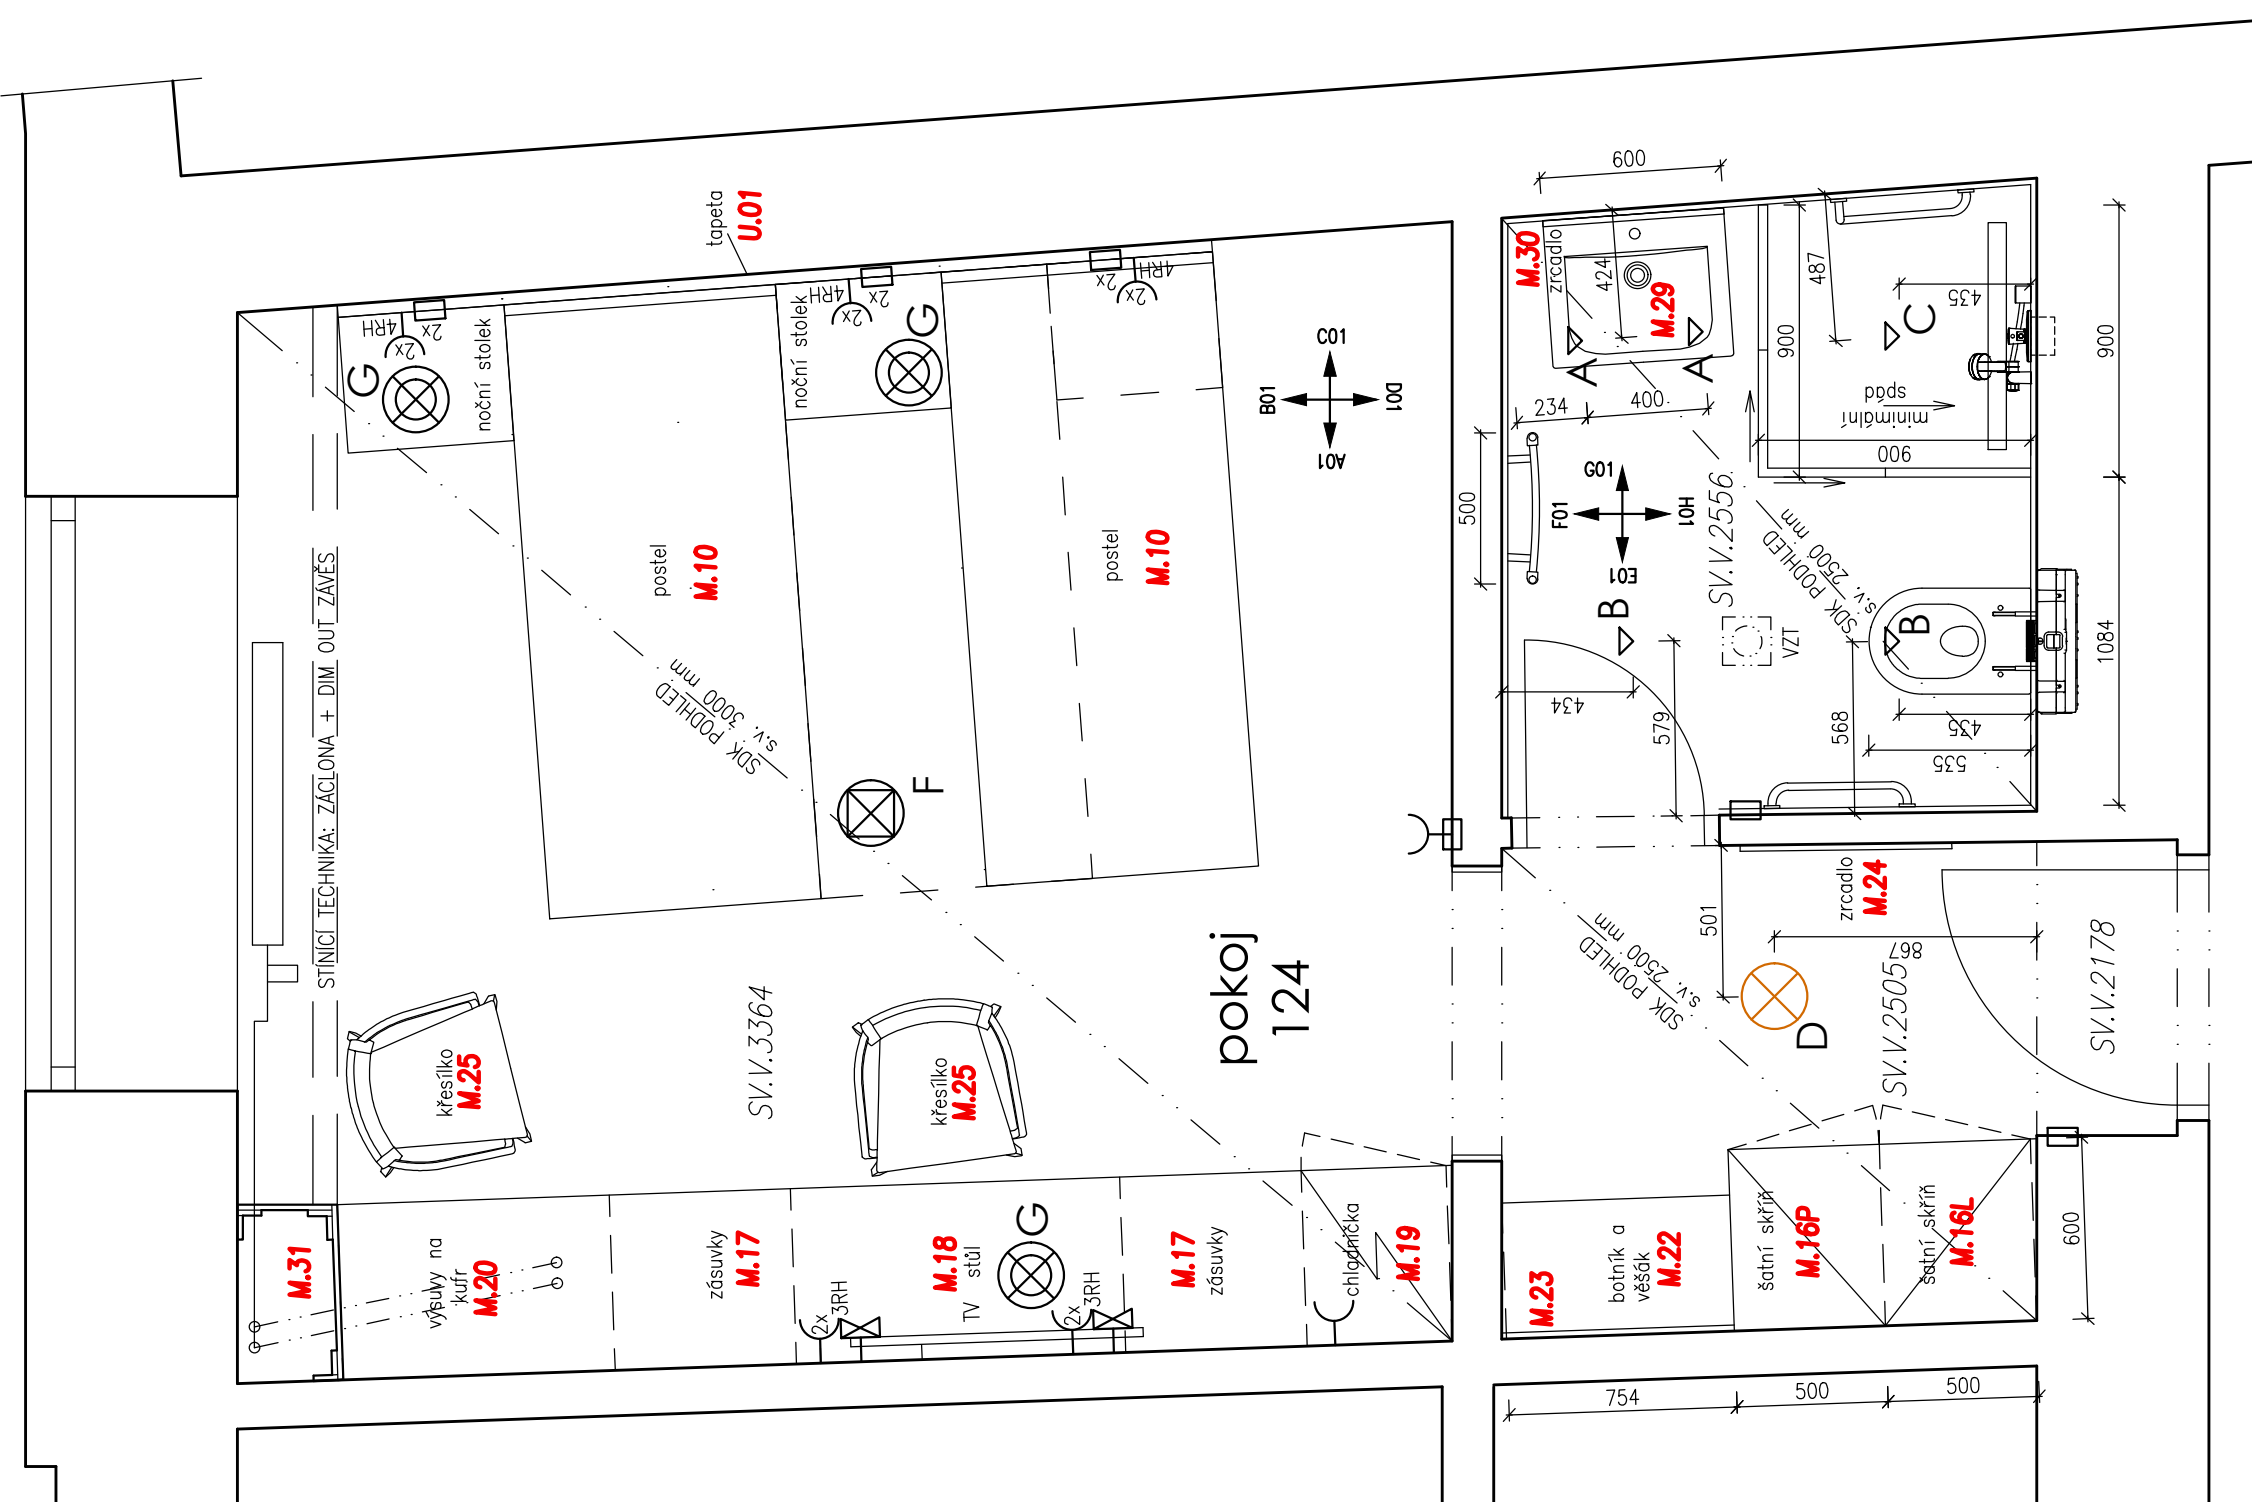


1966
1551(1112)

OZNAČENÍ A SMĚR POHLEDU

KOORDINACE S PROJEKTEM ELEKTRO:

- VYPÍNAČE OSVĚTLENÍ
- ZÁSUVKA 230V
- ZÁSUVKA SLB. – TV

- STROPNÍ SVÍTIDLO PŘISAZENÉ
- STROPNÍ SVÍTIDLO ZAVĚŠENÉ
- STOJACÍ/ STOLNÍ SVÍTIDLO
- BODOVÉ SVÍTIDLO ZÁPUSTNÉ DO SDK

LEGENDA – KOORDINACE STAVEBNÍ ČÁST:

- NOVÉ KONSTRUKCE
- BOURÁNÍ

MOBILIÁŘ

- M.10 DVOJLŮŽKO S POSUVEM A STOLKY
- M.11 LŮŽKO
- M.12 ČALOUNĚNÝ POLŠTÁŘ
- M.13 NOČNÍ STOLEK
- M.14 NOČNÍ STOLEK S VÝSUVEM Z BOKU
- M.15L/P ŠATNÍ SKŘÍŇ MĚLKÁ – PRAVÁ/LEVÁ
- M.16L/P ŠATNÍ SKŘÍŇ HLUBOKÁ – PRAVÁ/LEVÁ
- M.17 MODULOVÁ SKŘÍŇKA – ZÁSUVKY
- M.18 MODULOVÁ SKŘÍŇKA – STOLEK
- M.19L/P MODULOVÁ SKŘÍŇKA – PRO MINIBAR
- M.20 MODULOVÁ SKŘÍŇKA – KUFRBOX
- M.21 OBKLADY STĚN
- M.22 BOTNÍK
- M.23 VĚŠÁKOVÁ STĚNA
- M.24 CELOPOSTAVOVÉ ZRCADLO
- M.25 POLOKŘESLO
- M.26 ŽIDLE
- M.27 KONFERENČNÍ STOLEK
- M.28 POLICE NÁSTĚNNÁ
- M.29 UMÝVADOVÁ SKŘÍŇKA
- M.30 ZRCADLO NAD UMÝVADLO
- M.31 OBKLADOVÉ DESKY K OKNU
- M.32 OBRAZ
- M.33 POLICE

POVRCH STĚNY

U.01 VLIESOVÁ TAPETA

SEKCE	ČÁST DOKUMENTACE	MĚŘÍTKO	ČÍSLO VÝKRESU
E	PŮDORYS m.č.124	1:25	I.124.01