


CHODNÍK


VOLNÝ TERÉN (v souvislé zástavbě)

Vedení – NN 0,4kV

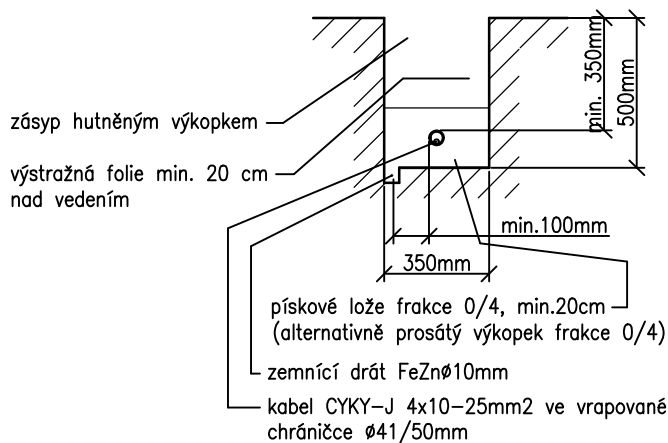


VOLNÝ TERÉN (mimo souvislou zástavbu)

Vedení – NN 0,4kV

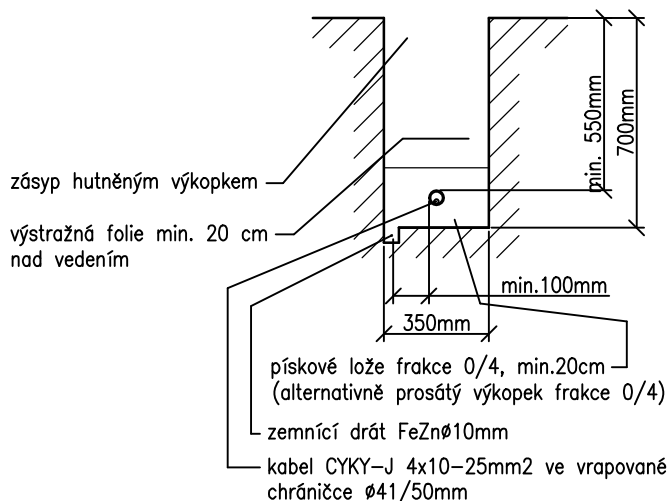

VJEZDY DO OBJEKTŮ A NA POZEMKY

Vedení VO – NN 0,4kV

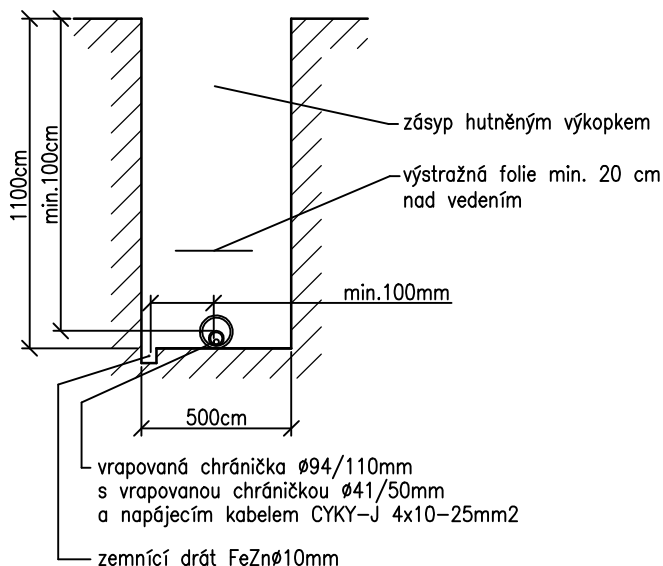

Atregia

Zpracovatel: Atregia s.r.o.
Šebrov 215, 679 22 Šebrov-Kateřina
email: info@atregia.cz

Investor: Město Třeboň
Palackého náměstí 46/II, 379 01 Třeboň
email: petra.kloubcova@mesto-trebon.cz tel.: 384 342 140

HIP: Ing. Barbora Májková

Zpracoval: Josef Chrt, DiS.

Zpracovatel části PD: Josef Chrt, DiS.

VZOROVÉ ŘEZY UKLÁDÁNÍ KABELŮ

Název akce:

Obnova parku Lipovka v horní části náměstí
u zámeckého areálu

Název objektu:

D.3 Veřejné osvětlení

Datum:

11/2016

Autorizační razítko:

Stupeň:

DÚR/DSP

Měřítko:

1:25

Číslo zakázky:

154/2016

Formát:

1x A4

Číslo výkresu:

Číslo paré:

D.3.4