LEGENDA ROZVODŮ

- Sací potrubí
- Výtlačné potrubí
- Vratné potrubí
- Odpad
- Dopouštění
- Elektro

LEGENDA VENTILŮ

- Kulový ventil
- Vypouštěcí ventil
- Ruční klapka
- Zpětná klapka
- Zápachová uzávěra

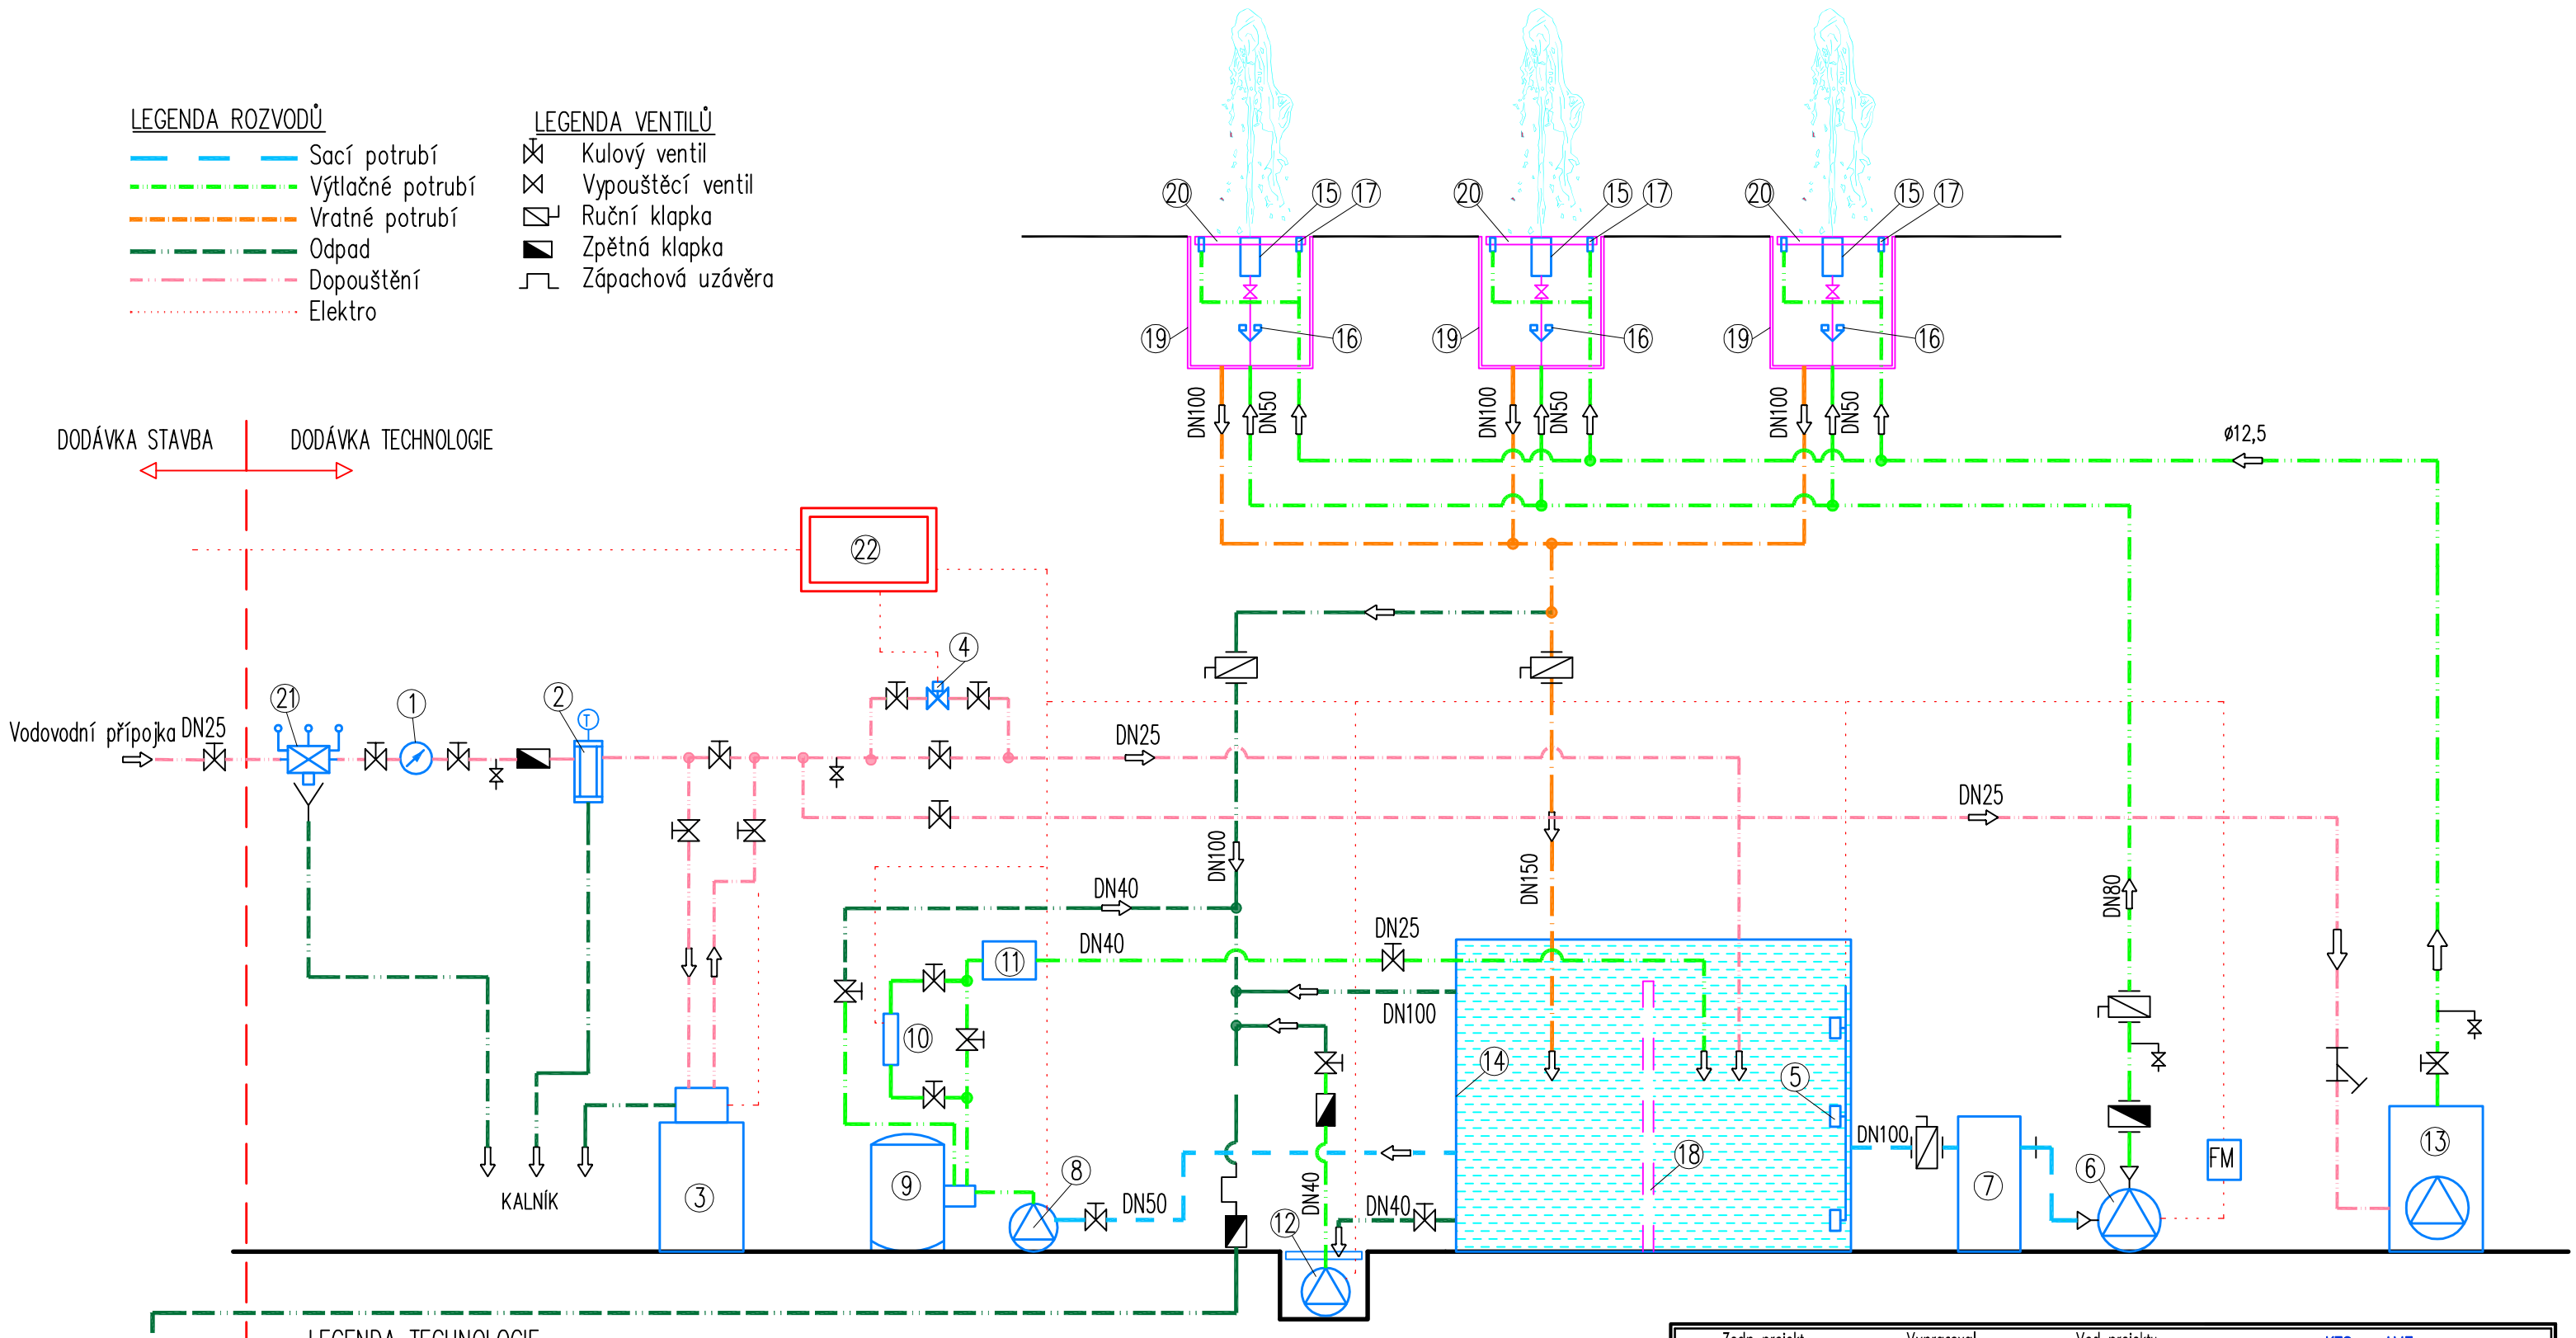

LEGENDA TECHNOLOGIE

1. Vodoměr G 1" kašny, mosaz
2. Předfiltr G 1"s ručním proplachem
3. Změkčovací stanice G 1". 230 V, 20 W
4. Ventil se servopohonem G 1", 230 V, 10 W
5. Senzor hlídání hladiny
6. Čerpadlo výtrysků, 400 V, 1,5 kW, litina
7. Lapač hrubých nečistot 8 litrů, plast
8. Čerpadlo filtrace, 230 V, 0,25 kW, plast
9. Písková filtrační jednotka ø 400mm, plast
10. UV lampa nízkotlaká ,230 V, 110 W, plast
11. Chlorátor, plast
12. Kalové čerpadlo, 230 V, 0,37 kW, nerez
13. Vysokotlaký agregát mlžení, 400 V, 1,5 kW
14. Plastová akumulační nádrž
15. Tryska Schaumsprudler 55–15 E, nerez
16. Aretační kloub trysky G 6/4", nerez
17. Mlžící trysky nerez
18. Nerezové záchytné síto
19. Nerezový kaslík výtrysku 350x350 mm
20. Nerezový rošt oka 33x11 mm
21. Potrubní oddělovač BA, G 1"
22. Elektrorozvaděč
23. Kanalizace

Zodp. projekt.	Vypracoval	Ved. projektu
–	Miroslav Pilka, DiS.	Milan Malý

Kraj : Jihočeský Obec: Třeboň
Investor : Město Třeboň

KTS – AME s.r.o.
ul. Karla Čapka 60
500 02 Hradec Králové
tel.: 495214743
fax: 495213000

Akce :
STAVEBNÍ ÚPRAVY PROSTRANSTVÍ
PŘED NÁKUPNÍM CENTREM HLINÍK, TŘEBOŇ

Formát	2 x A4
Datum	08/2019
Stupeň	TECHN. ŘEŠENÍ
Zak. č.	–
Měřítko	Paré č.
–	
Č. výkresu	03

Oddíl :
D.1.4.3 TECHNOLOGIE VODNÍHO PRVKU

Obsah :
BLOKOVÉ SCHÉMA TECHNOLOGIE