



KANALIZAČNÍ REVIZNÍ ŠACHTA PLASTOVÁ Ø600 S VÝKYVNÝMI HRDLY S LITINOVÝM POKLOPEM
S TELESKOPICKOU ROUROU A S BETONOVÝM PRSTENCEM

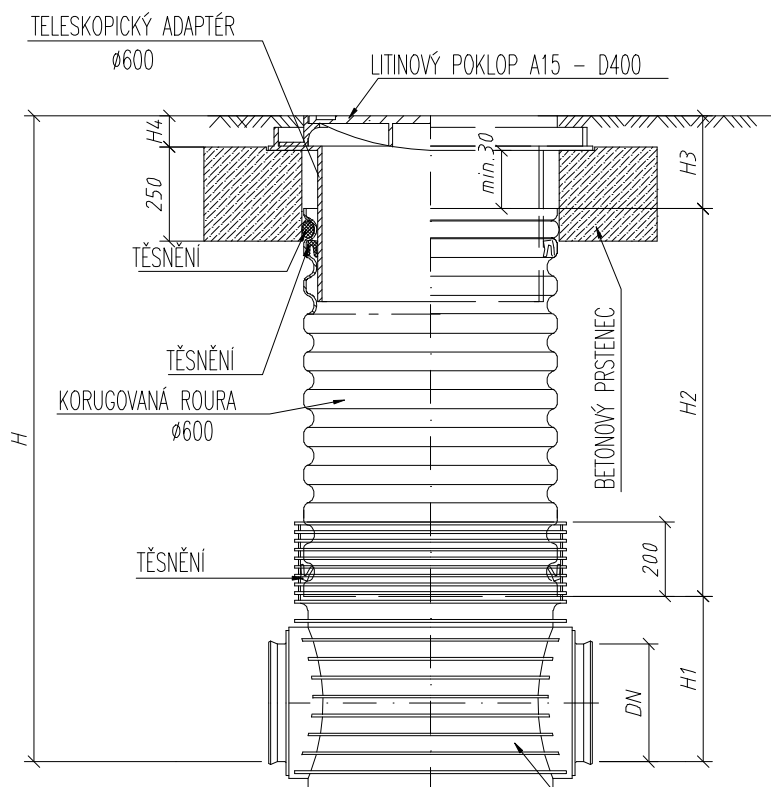

DN (mm)	H1 (mm)		
	KG	UR	UR DIN
160	351	X	351
200	374	374	374
250	399	399	399
315	428	428	428
400	471	471	471

TYP VSTUPU	H4 (mm)
A15	80
B125	80
C250	80
D400	140

TYPY ŠACHTOVÝCH DEN S VÝKYVNÝMI HRDLY

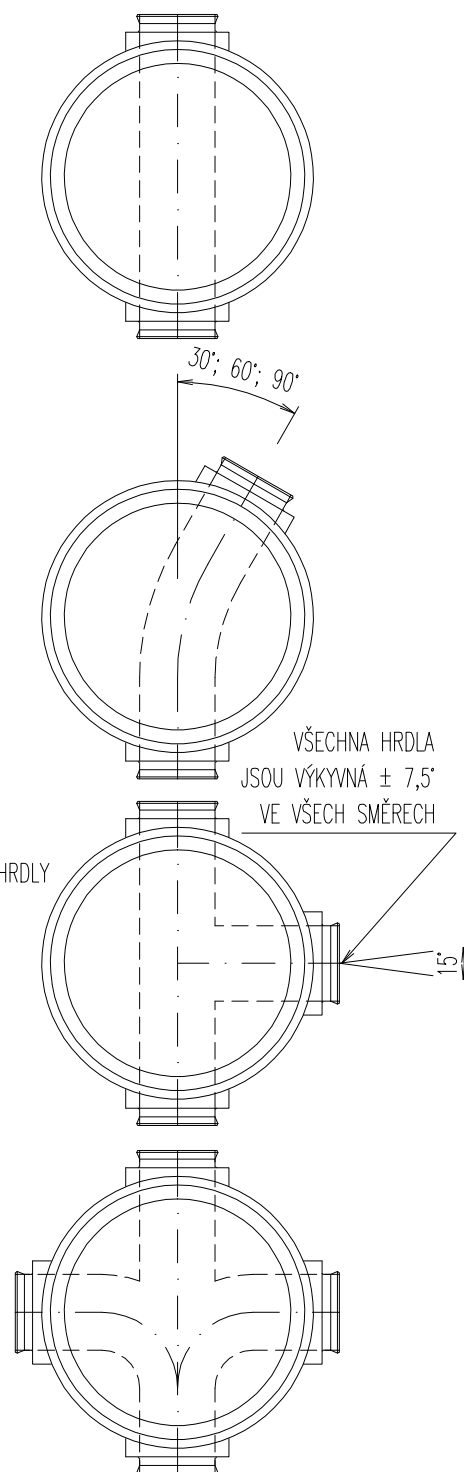

UMÍSTĚNÍ POKLOPŮ

Poklopy třídy A15 se používají v dopravních plochách pro pěší nebo cyklistický provoz a v zelených plochách. Zkušební zatížení 1,5t.

Poklopy třídy B125 se používají v komunikacích pro pěší a pěších zónách a plochách pro parkování a stání osobních vozidel. Zkušební zatížení 12,5t.

Poklopy třídy C250 (uliční vpusti) jsou určeny pro aplikace na krajnicích zasahujících do komunikací maximálně 0,5m. Zkušební zatížení 25t.

Poklopy třídy D400 se používají v dopravních komunikacích pro provoz a parkování osobních i nákladních vozidel. Zkušební zatížení 40t.

Uliční vpusti budou využívat koncové šachtové dno s odtokem DN200, případně slepé šachtové dno jako kalové prohlubně s odvodněním pomocí vložky in-situ DN160 nebo DN200 z šachtové roury.

Jan Plucar

tel.: 728 405 333, E-mail: plucar.vvp@seznam.cz

Karlovo 30/IV., 377 01 Jindřichův Hradec, IČO: 06346707

Vypracoval: Jan PLUCAR

Kontrola: Jan PLUCAR

Investor: Město Třeboň, Palackého nám. 46, Třeboň II, 37901 Třeboň

Místo: parc.č. 2474/1; 2474/2 a 2473/1, k.ú. Třeboň

Akce:

Stupeň PD: DPS

**STAVEBNÍ ÚPRAVY PROSTRANSTVÍ
PŘED NÁKUPNÍM CENTREM HLINÍK, TŘEBOŇ**

D.1.4.1 – ZTI – KANALIZAČNÍ A VODOVODNÍ PŘÍPOJKA

Obsah:

Formát: 1xA4

Měřítko: 1:20

DETAIL PLASTOVÉ REVIZNÍ ŠACHTY KANALIZACE D600

Razítko:

Podpis:

Arch.č.: 60/19 Datum: 8/2019

číslo
výkresu:

4

p
a
r
é: