



VZOROVÝ PŘÍČNÝ ŘEZ
v místě nové komunikace a zpevněné plochy

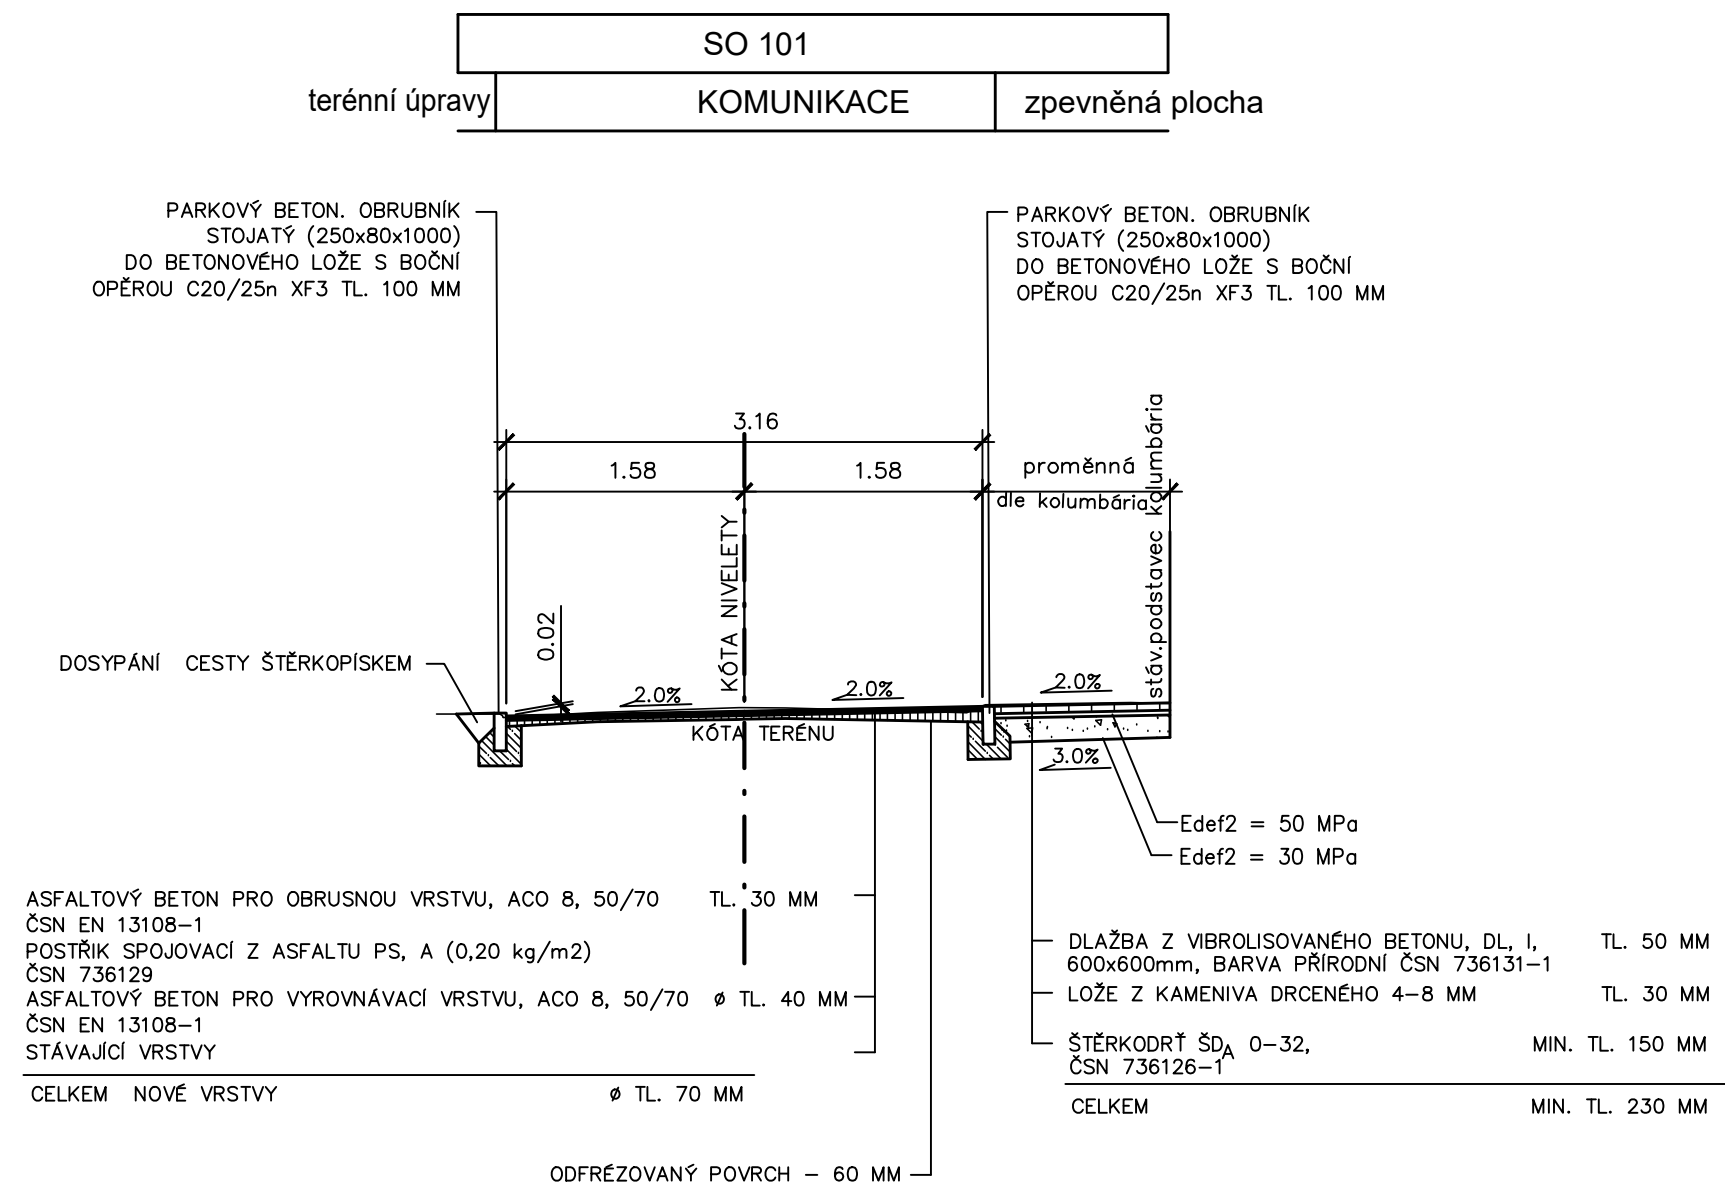

VZOROVÝ PŘÍČNÝ ŘEZ
v místě nové komunikace

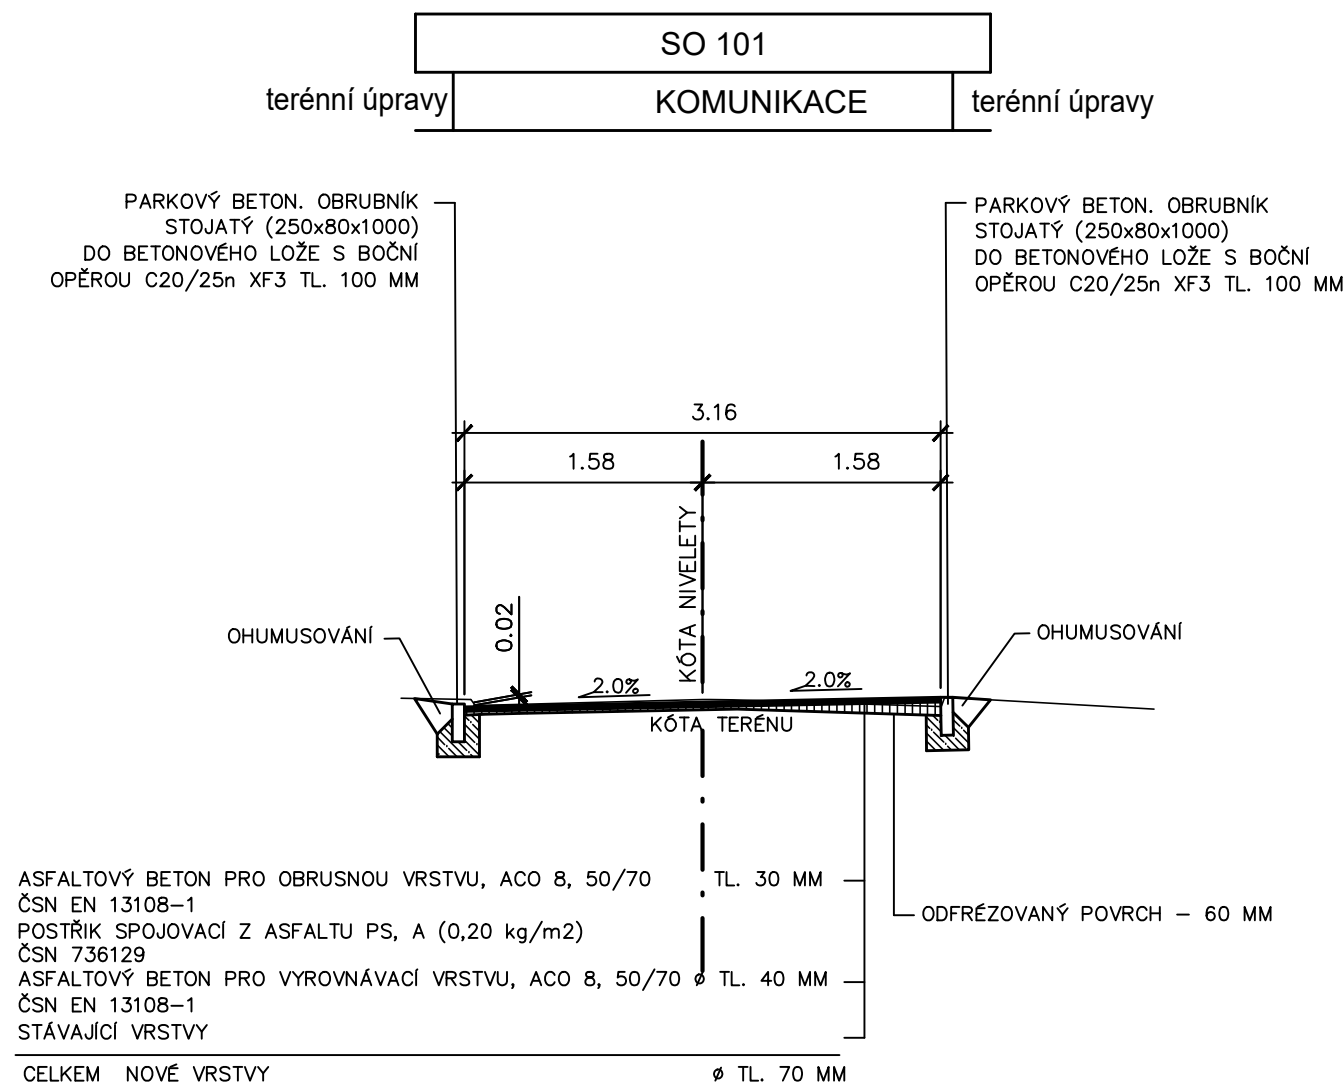

SO 101

HIP :		VP :		<div>WAYproject s. r. o.</div> <div>Jindřichův Hradec, Jarošovská 1126/II</div> <div>tel.: 384 321 494, 384 327 505</div> <div>email: wayproject@wayproject.cz</div>	
Projektant : Ing. Pavla Jirků		Kontroloval : Josef Šedivý		Zodp. projektant : Ing. Michal Šedivý	
Stavebník : Město Třeboň				Č. zakázky :	TPI 11/19
Obec : Třeboň				Datum :	07/2019
Stavba : Stavební úpravy páteřní komunikace na městském hřbitově, Třeboň				Formát :	3 A4
				Měřítka :	1 : 50
				Stupeň :	PDPS
Příloha :				Číslo arch. :	Číslo přílohy :
Vzorové příčné řezy					D.1.3