



 
THIS DOCUMENT MUST NOT BE COPIED WITHOUT OUR WRITTEN PERMISSION,  
AND THE CONTENTS THEREOF MUST NOT BE IMPARTED TO A THIRD PARTY  
NOR BE USED FOR ANY UNAUTHORIZED PURPOSE. CONTRAVENTION WILL  
BE PROSECUTED. KONE OSAKEYHTIÖ

TÄTÄ ASIAKIRJAA EI SAA ILMAN MEIDÄN LUPAAMME JÄLJENTÄÄ SITÄ EI  
MYÖSKÄÄN SAA ESITTÄÄ TOISELLE TAI MUUTOIN ASIATTOMASTI KÄYTTÄÄ  
TÄMÄN OSAKEYHTIÖN RANGASTIHOIMAN VOIMASSA OLEVAN LAIN NOUALLA.  
KONE OSAKEYHTIÖ

SCHNITT A - A. 1:50

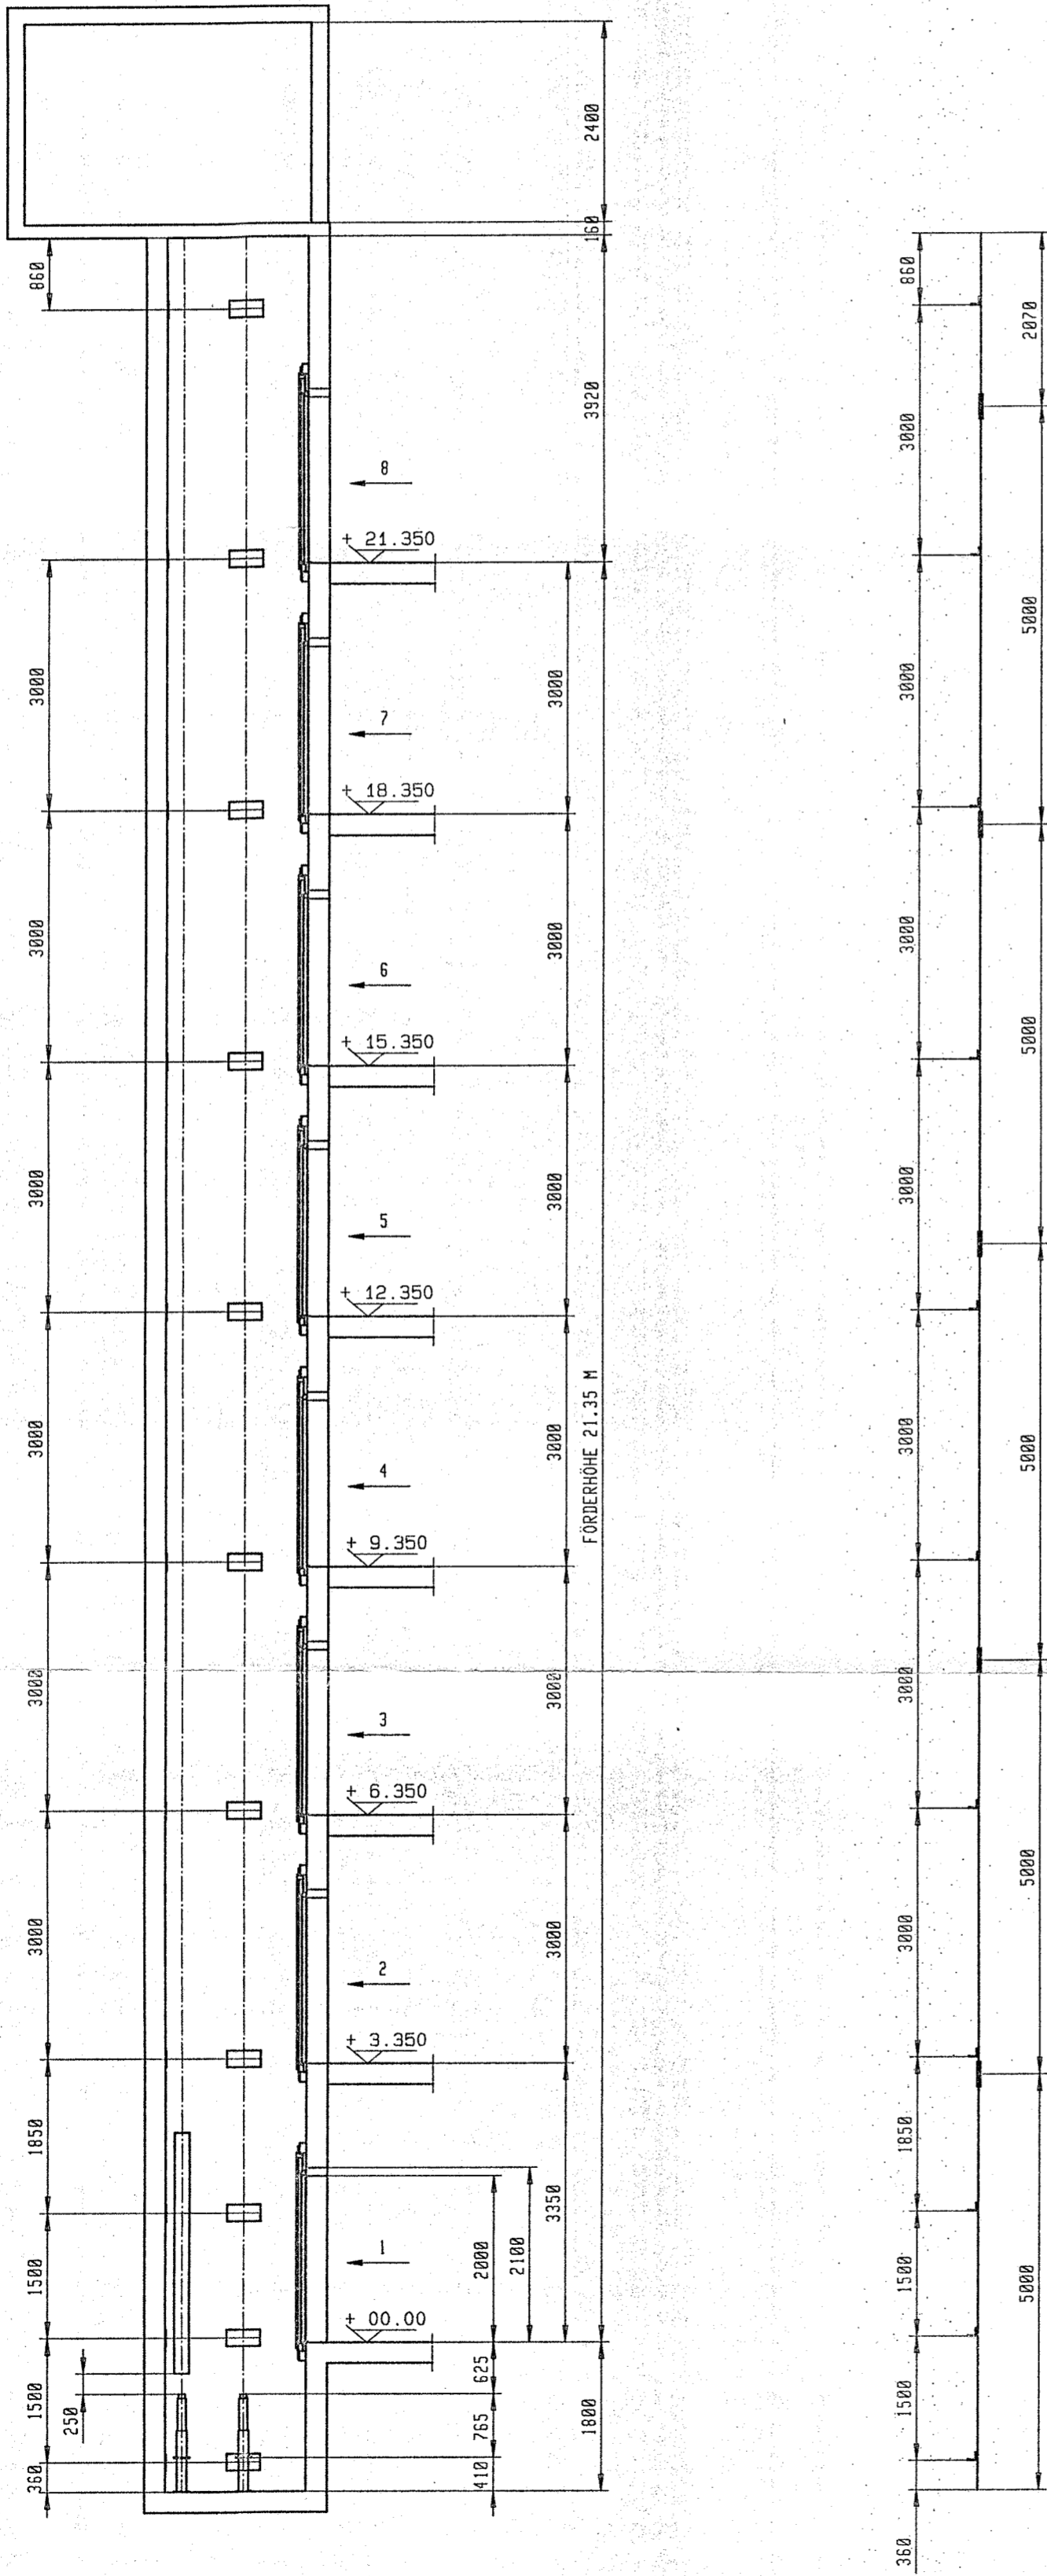

|             |          |            |      |       |      |      |      |      |      |
|-------------|----------|------------|------|-------|------|------|------|------|------|
| INCLUDED IN |          |            |      |       |      |      |      |      |      |
| LITTY       |          |            |      |       |      |      |      |      |      |
| ISSUE       | APPEAR   | ALTERATION | DATE | DRN   | APPO | IN   | IN   | IN   | IN   |
| M-FIL       | ESITINTY | MUTOS      | PVM. | MUUTT | HYV. | KAPL | KAPL | KAPL | KAPL |
|             |          |            |      |       |      |      |      |      |      |

|                             |   |   |                                     |          |          |            |  |           |  |
|-----------------------------|---|---|-------------------------------------|----------|----------|------------|--|-----------|--|
| KÄYNN<br>COPY KÄSIOSSAPALKE | ITEM PART NO  |   | RAW MATERIAL DIMENSIONS AND QUALITY |          |          | DEF        |  | WEIGHT KG |  |
|                             | VIITTI OSAN NO  |   | RAKKE-ATNEEN MITAT JA LAATU         |          |          |            |  | PAINO     |  |
|                             | DESIGN SUUNN  |   | CHD TARK                            | APPO HYV | REG KIRJ | CODE KODDI |  |           |  |
|                             | IDEN PIIRITMUSTAJÄRVI   |   | MONTAGEZEICHNUNG FÜR PERSONENAUFZUG |          |          |            |  |           |  |
|                             | DEPT OSASTO   |   | DATE PVM 23.9.91                    |          |          |            |  |           |  |
|                             |  |   |                                     |          |          |            |  |           |  |
|                             |   | HOTEL IN TREBON, STAATBAD TREBON  |                                     |          |          |            |  |           |  |
|                             |   | H51344-45-0P2   |                                     |          |          |            |  |           |  |
|                             |   |  |                                     |          |          |            |  |           |  |
|                             |   | M-FILM<br>M-FILM<br>1/10<br>ISSUE<br>M-TILA   |                                     |          |          |            |  |           |  |