


Príloha č. 2 - vodovod a kanalizace v ul. Vodárenskej

vodovod - vysoké pásmo
vodovod - nízke pásmo + predĺženie k č.p. 545
kanalizace jednotná + predĺženie k č.p. 325 a 326

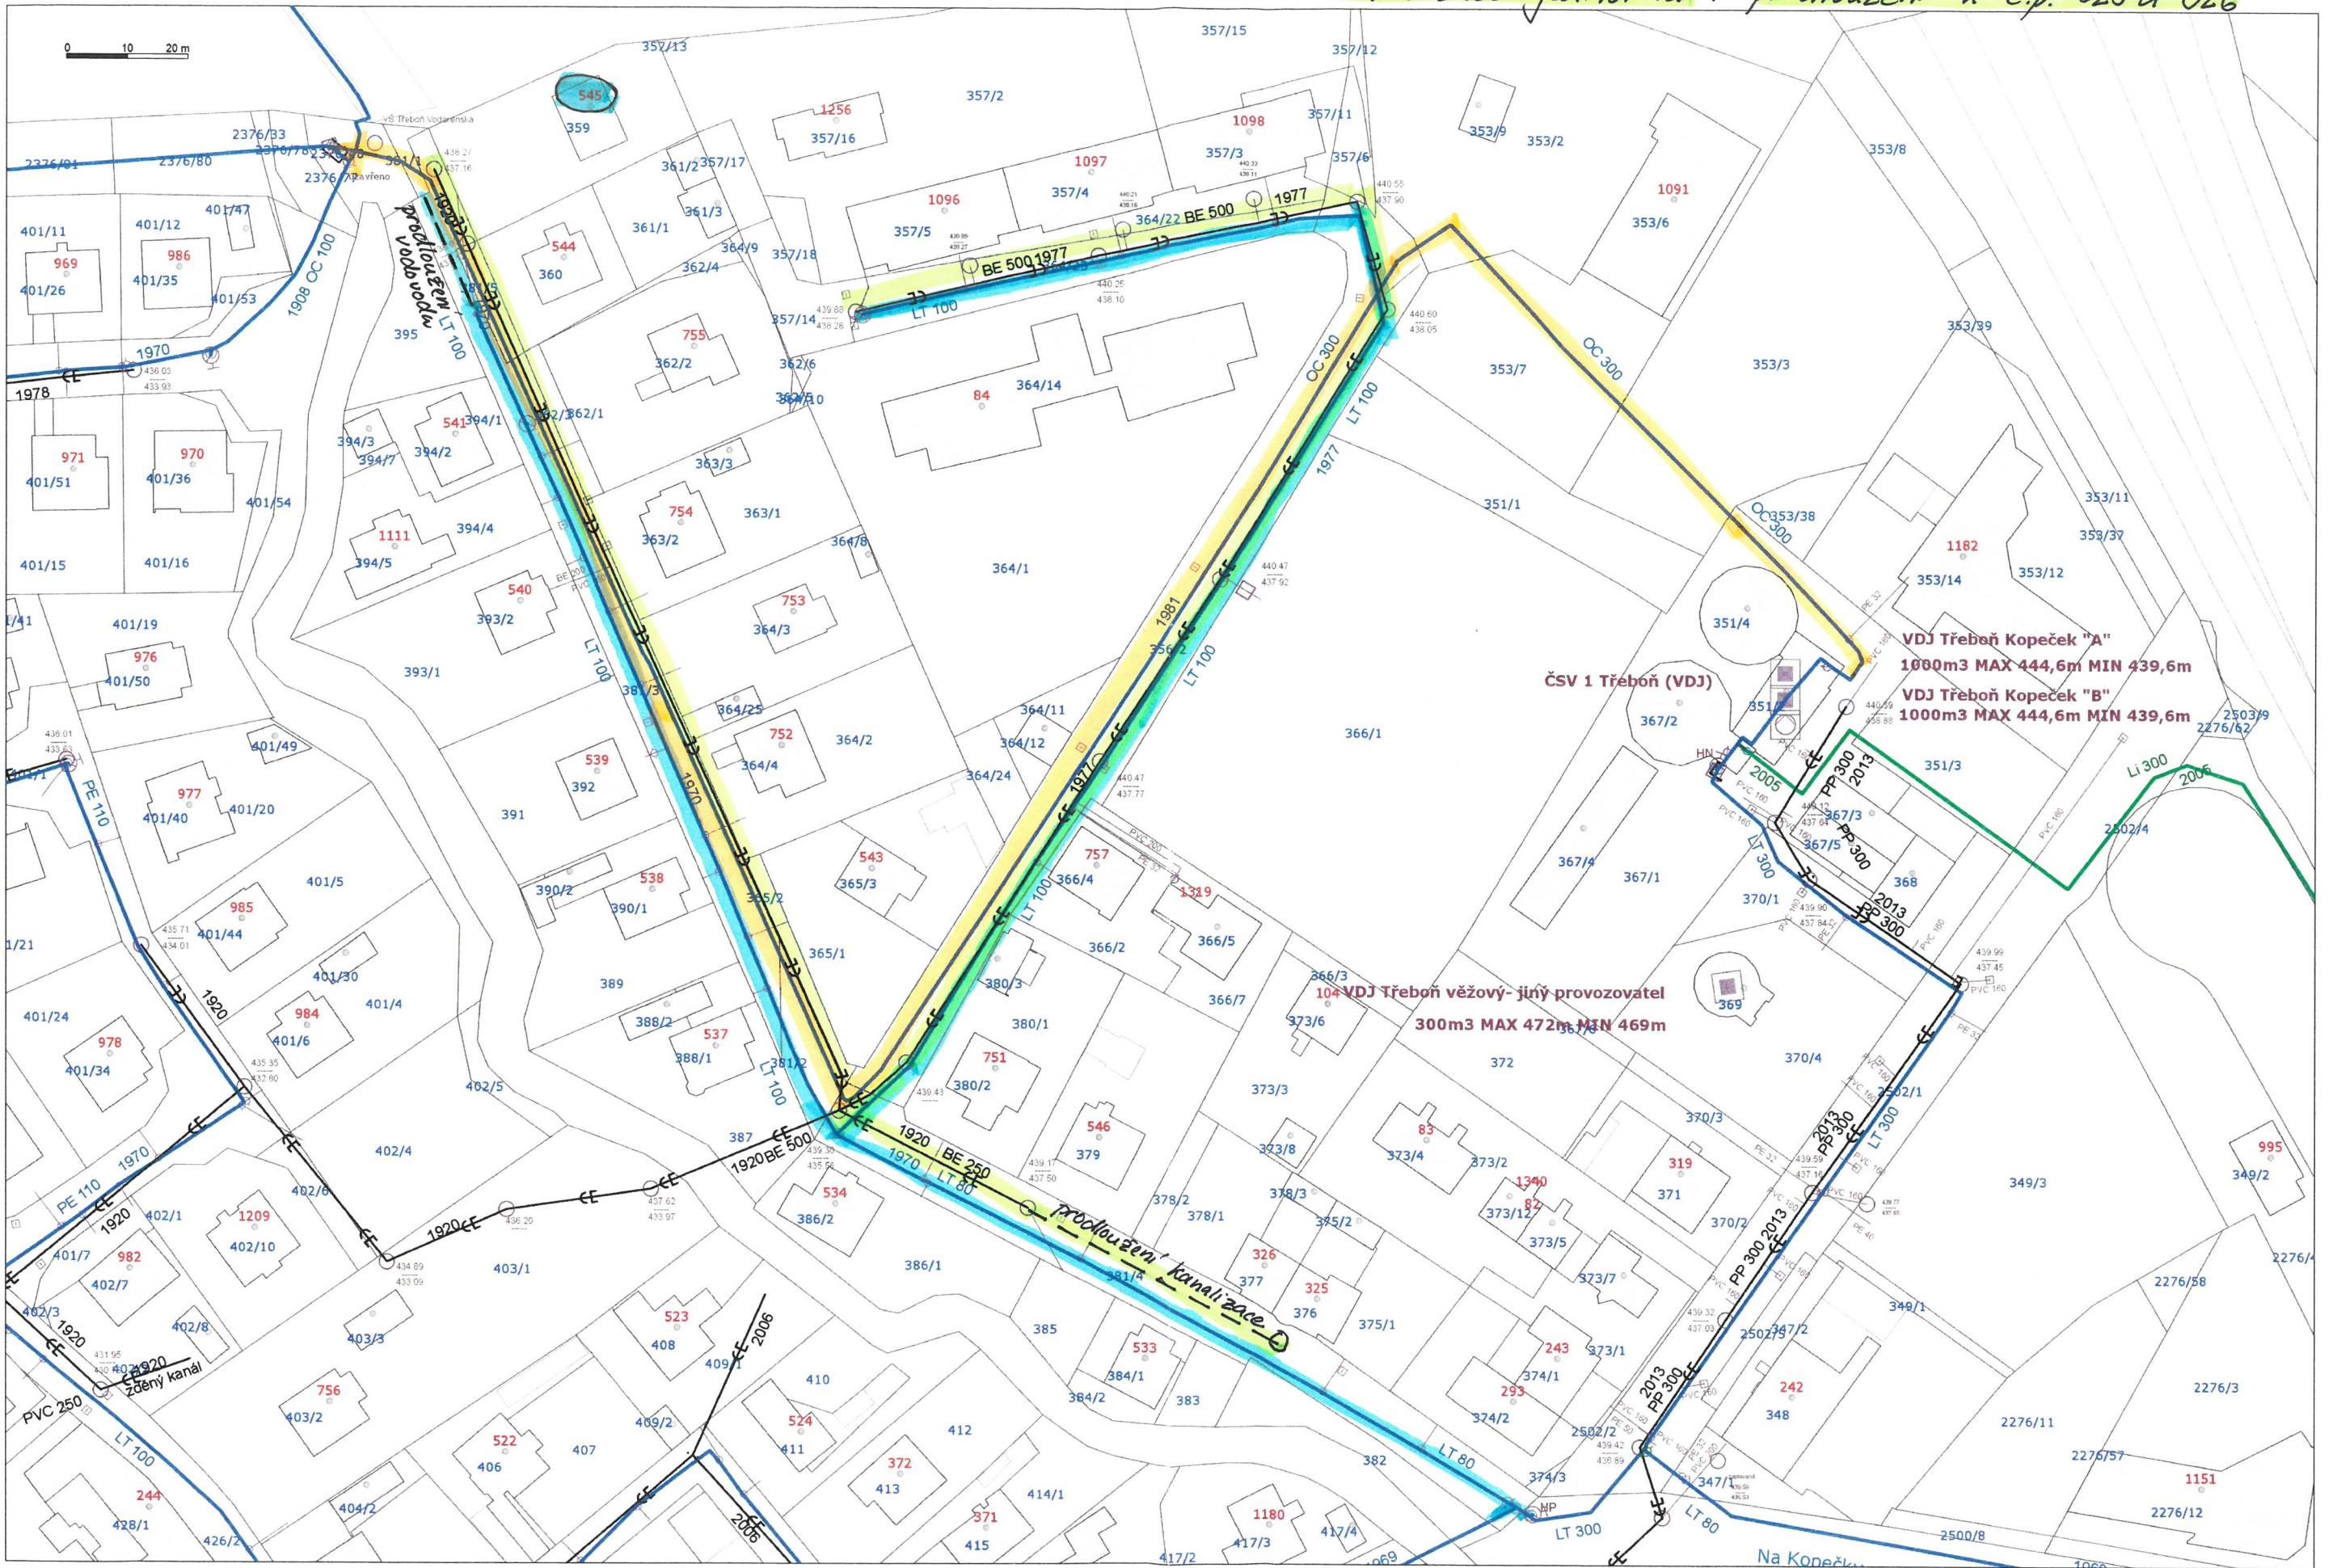

ČSV 1 Třeboň (VDJ)
VDJ Třeboň Kopeček "A"
1000m³ MAX 444,6m MIN 439,6m
VDJ Třeboň Kopeček "B"
1000m³ MAX 444,6m MIN 439,6m
VDJ Třeboň věžový - jiný provozovatel
300m³ MAX 472m MIN 469m

Na Kopečku