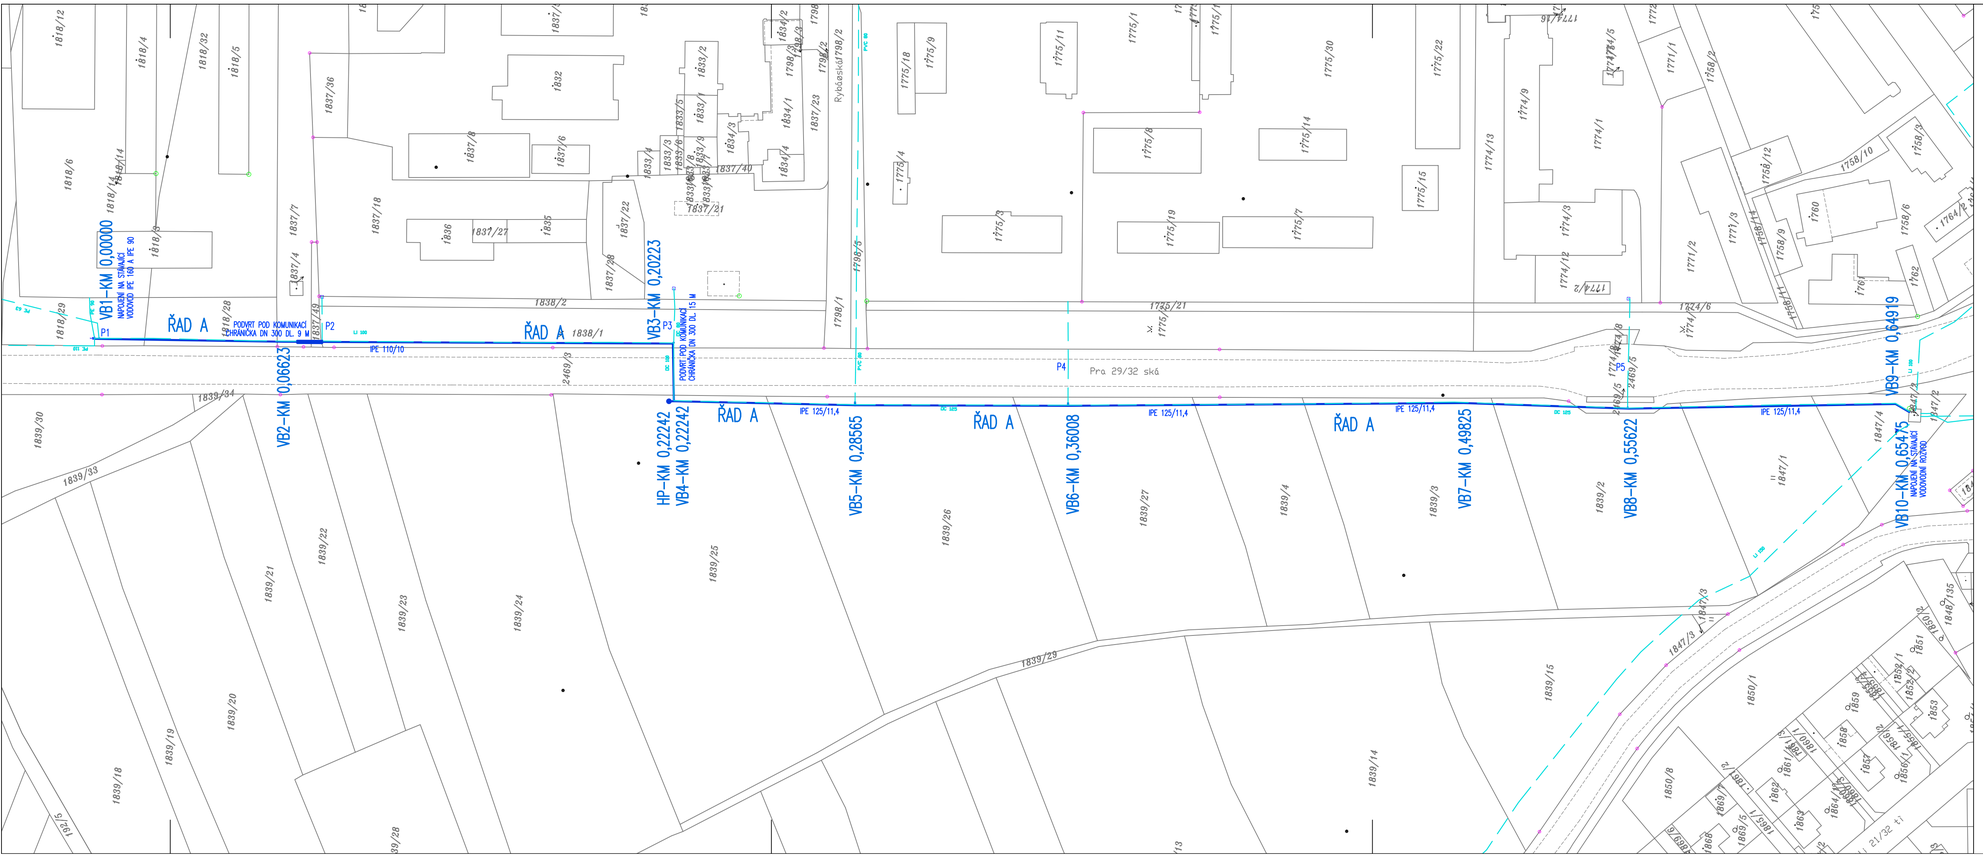

LEGENDA

- HRANICE PARCEL
- TRASA OPRAVY VODOVODU
- VODOVOD A VODOVODNÍ PŘÍPOJKY

UPOZORNĚNÍ:
ZÁKRESY PODZEMNÍCH SÍTÍ JSOU ORIENTAČNÍ, NEMOHOU SLOUŽIT JAKO VYTYČOVACÍ SCHEMA.
INVESTOR MUSÍ NECHAT PŘED ZAHÁJENÍM STAVBY VŠECHNY PODZEMNÍ SÍTĚ VYTYČIT.
VEŠKERÉ ZEMNÍ PRÁCE V OCHRANNÉM PÁSMU MOHOU BÝT PROVÁDĚNY POUZE SE SOUHLASEM SPRÁVCE A PODLE JEHO POKYNŮ.

AUTORIZOVANÝ INŽENÝR : ING. JANA MÁCHOVÁ	VYPRACOVAL, KRESLIL : ING. JANA MÁCHOVÁ	**ING. JANA MÁCHOVÁ VODOHOSPODÁŘSKÁ PROJEKCE**
MÍSTO STAVBY: k.ú. TŘEBOŇ		
NÁZEV AKCE: **OPRAVA VODOVODU V ULICI PRAŽSKÁ, TŘEBOŇ**		DATUM: DUBEN 2020
		STUPEŇ: PDPS
NÁZEV VÝKRESU: **KN MAPA SE ZÁKRESEM STAVBY**	MĚŘÍTKO: 1:1000	ČÍSLO VÝKRESU: C.2.