



SITUAČNÍ VÝKRES ŠIRŠÍCH VZTAHŮ

MĚŘÍTKO 1:2000

- NOVÉ PROVOZNÍ, TECHNOLOGICKÉ OBJEKTY
- NOVÉ BAZÉNOVÉ PLOCHY
- ŘEŠENÉ ÚZEMÍ

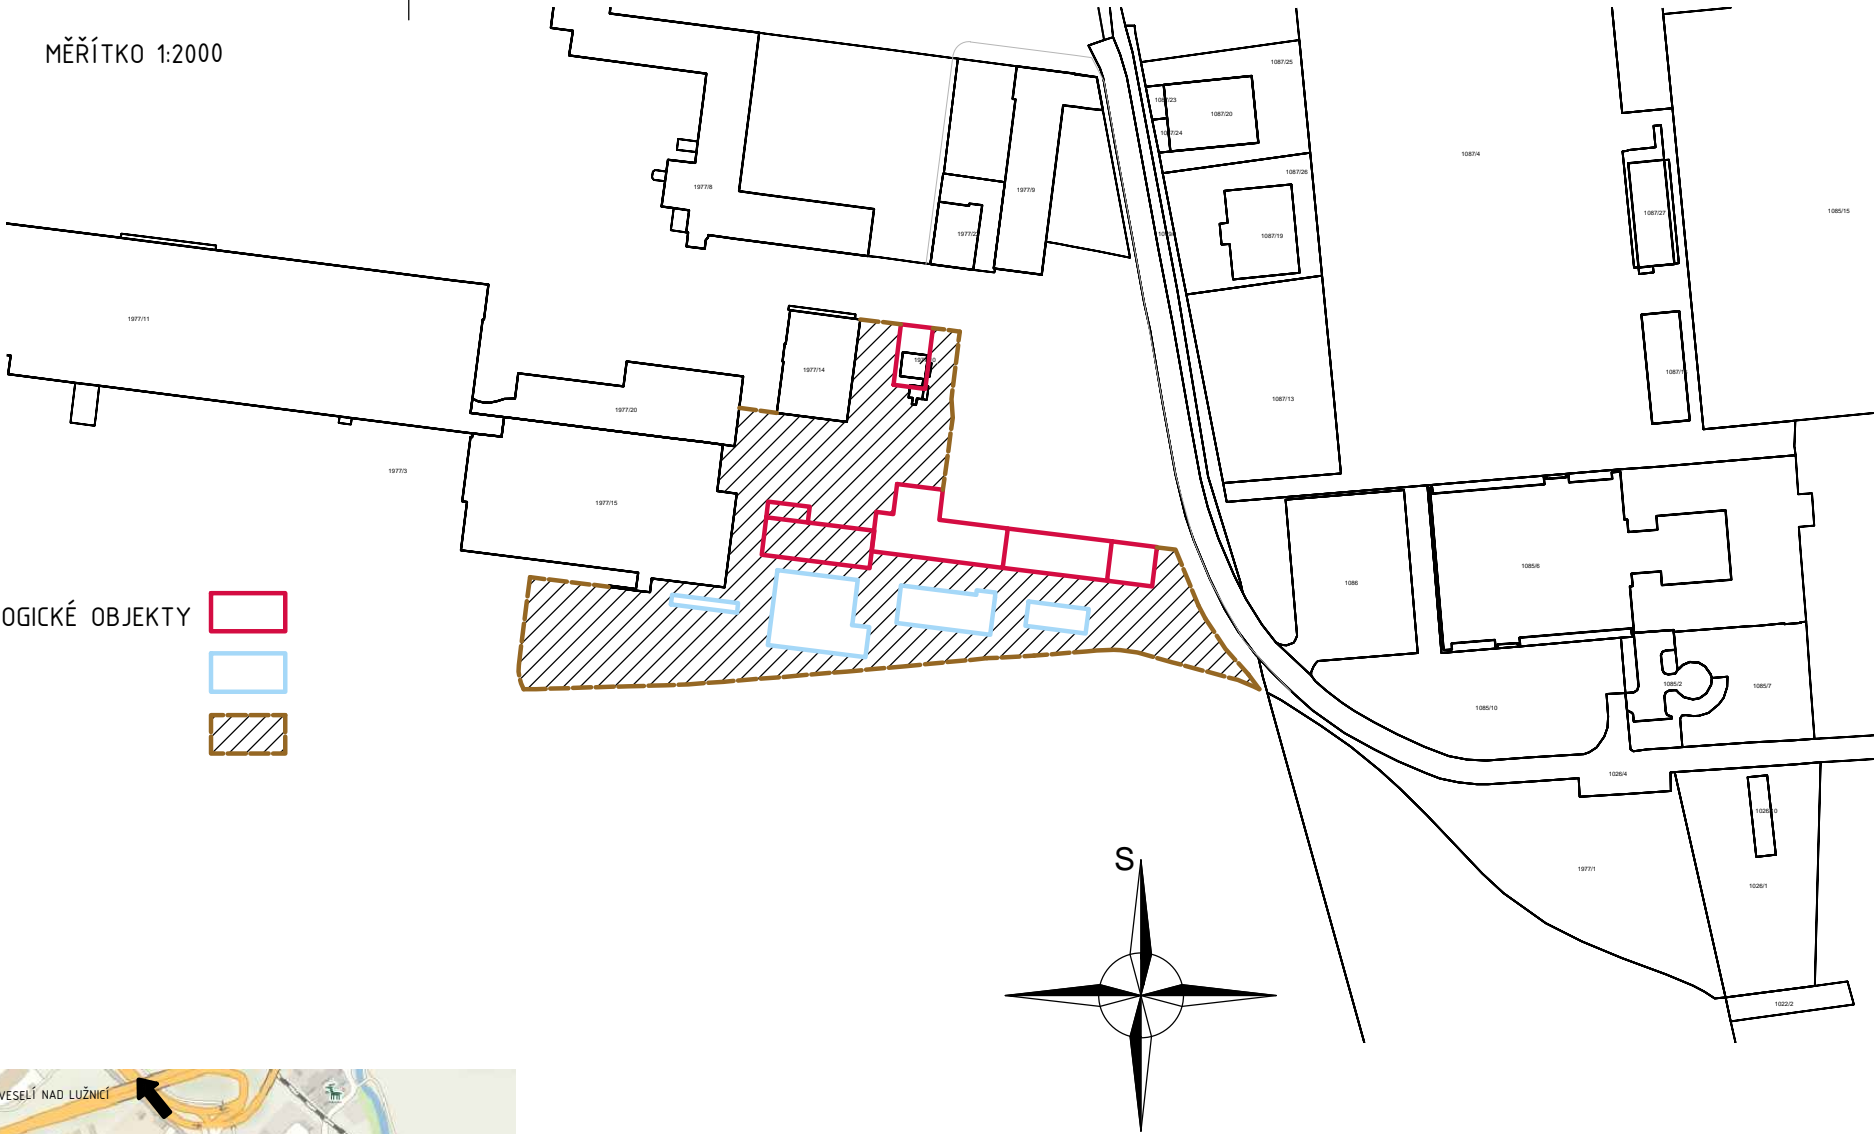

REVIZE	POPIS REVIZE	DATUM	POZNÁMKA

Generální projektant <div> CODE, s.r.o. Computer Design IČO 492 86 960</div> <div>PARDUBICE Pardubice, Na Vrtálně 84 tel. 466 053 111, fax 466 053 125</div>			Zpracovatel části		
PROJEKTANT	VYPRACOVAL	VYPRACOVAL	KONTROLOVAL	ČÍSLO ZAKÁZKY	2020/01/500
Bc.David Meduna			Ing. Viktor Meduna	POČET FORMÁTŮ	2x A 4
				DATUM	04/2020
INVESTOR	Město Třeboň, Palackého nám. 46/II, 379 01 Třeboň			MĚŘÍTKO	-
Rozšíření wellness centra lázní Aurora TŘEBOŇ				Jméno souboru	
				Stupeň dokumentace DPS	
C SITUAČNÍ VÝKRESY				Č. KOPIE	Č. PŘÍLOHY
SITUAČNÍ VÝKRES ŠIRŠÍCH VZTAHŮ					C 01