
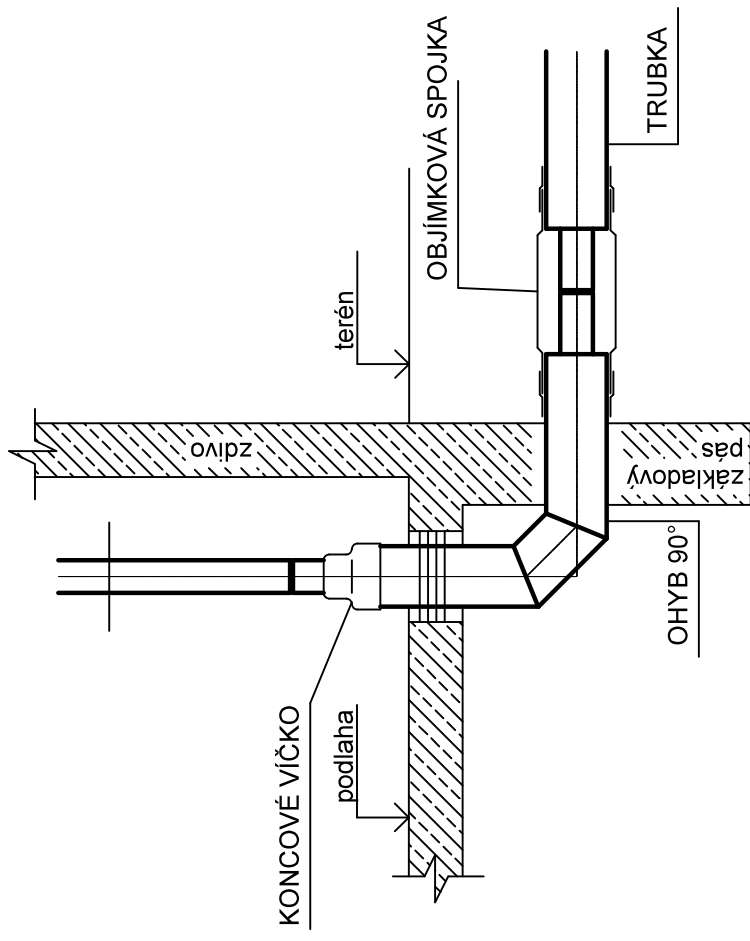
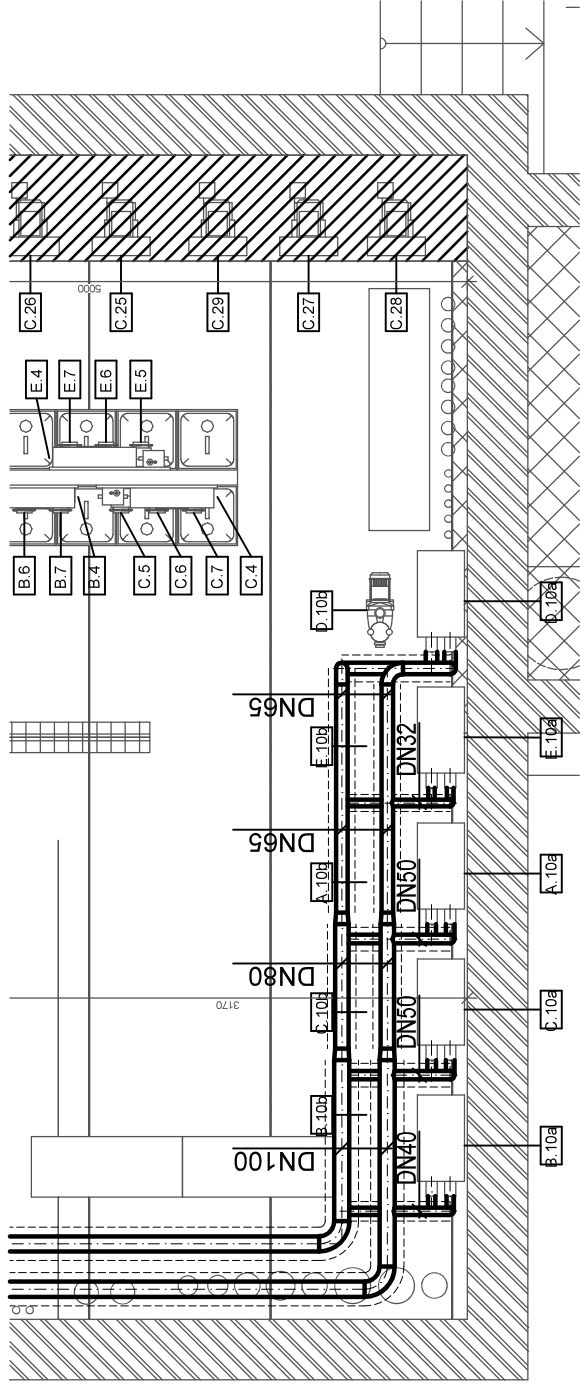


DETAIL PRŮCHODU DO OBJEKTU

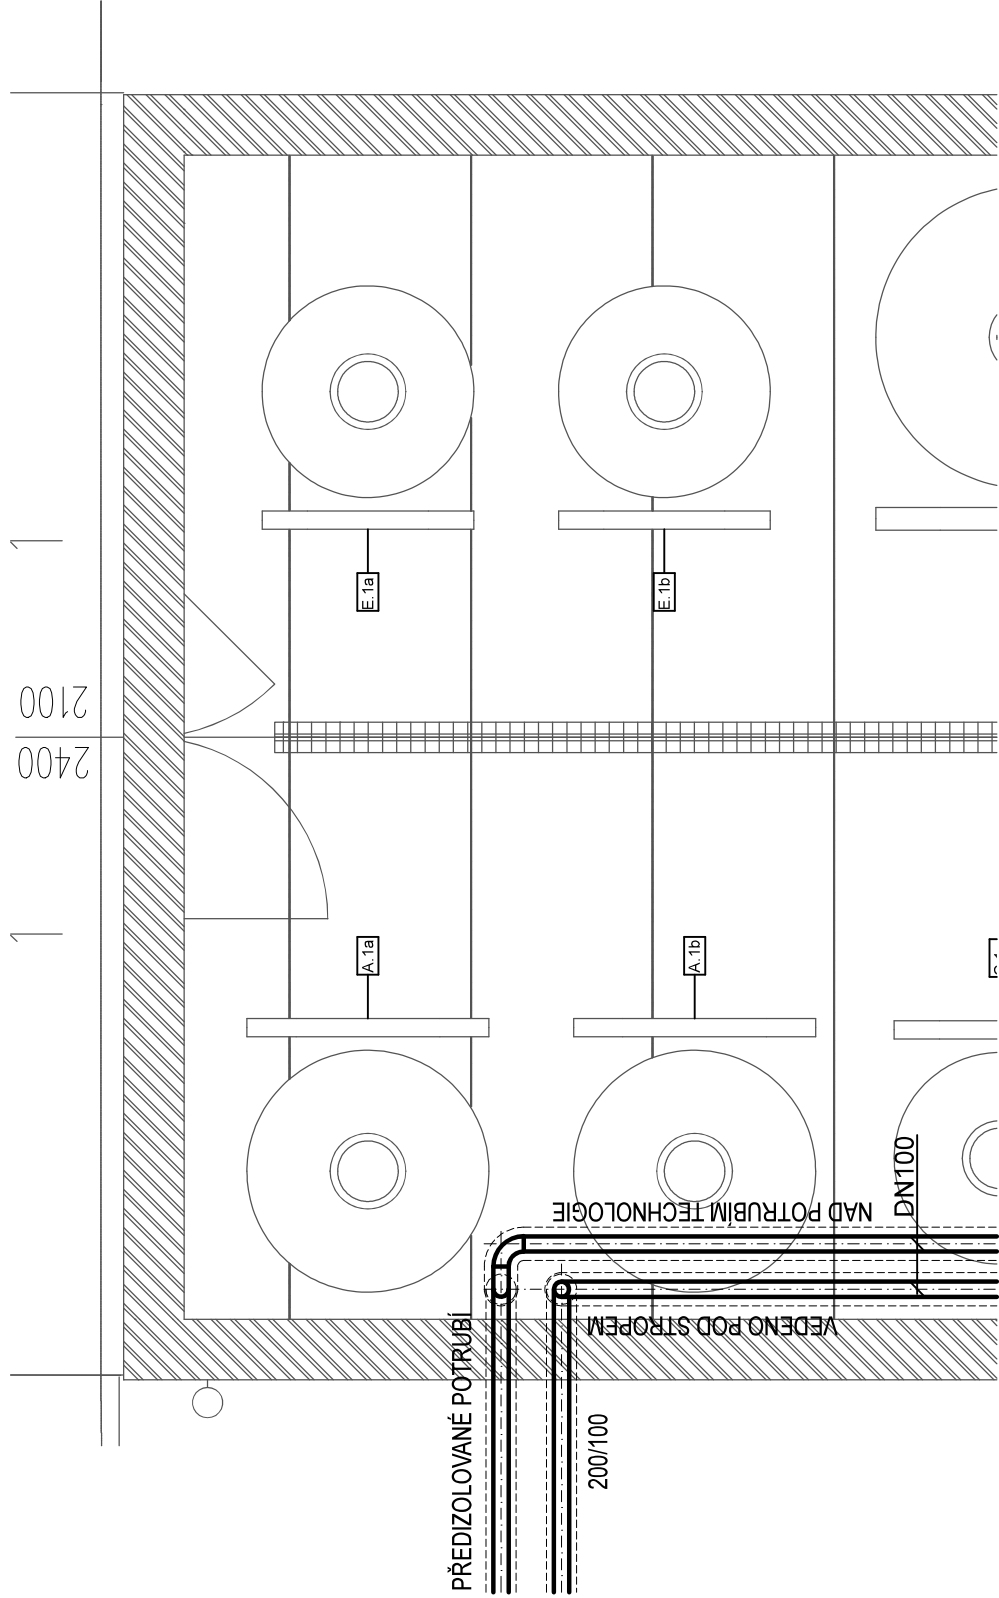

REVIZE	POPIS REVIZE	DATUM	POZNÁMKA		

Generální projektant		Zpracovatel části	
<div>code, s.r.o. Computer Design IČO 492 86 960</div>		<div>PK Interklíma s.r.o. Dražovice 108, 533 33 Pardubice e-mail: pk_interklíma@centrum.cz</div>	
kancelář : Milheimova 827 530 02 Pardubice		kancelář : Milheimova 827 530 02 Pardubice e-mail: pk_interklíma@centrum.cz	
Ing. Karel Puhaný		Ing. Karel Puhaný	
Město Třeboň, Palackého nám. 46(II), 379 01 Třeboň		Město Třeboň, Palackého nám. 46(II), 379 01 Třeboň	
INVESTOR		INVESTOR	
Rozšíření wellness centra lázní Aurora TŘEBOŇ		Rozšíření wellness centra lázní Aurora TŘEBOŇ	
SO 02 HTU, PODZEMNI OBJEKTY, BAZENY		SO 02 HTU, PODZEMNI OBJEKTY, BAZENY	
OHŘEV BAZÉNOVÉ VODY		OHŘEV BAZÉNOVÉ VODY	
OBJEKT TECHNOLOGIE		OBJEKT TECHNOLOGIE	
PROJEKTANT		PROJEKTANT	
VYPRACOVAL		VYPRACOVAL	
KONTROLOVAL		KONTROLOVAL	
ČÍSLO ZAKÁZKY		ČÍSLO ZAKÁZKY	
POČET FORMÁTŮ		POČET FORMÁTŮ	
DATUM		DATUM	
MĚŘÍTKO		MĚŘÍTKO	
Jméno soutboru		Jméno soutboru	
Stupeň dokumentace		Stupeň dokumentace	
DPS		DPS	
Č. KOPIE		Č. KOPIE	
Č. PŘÍLOHY		Č. PŘÍLOHY	
D		D	
4.103		4.103	