




OBRUBA O01 bm = 80.50 - ks = 1

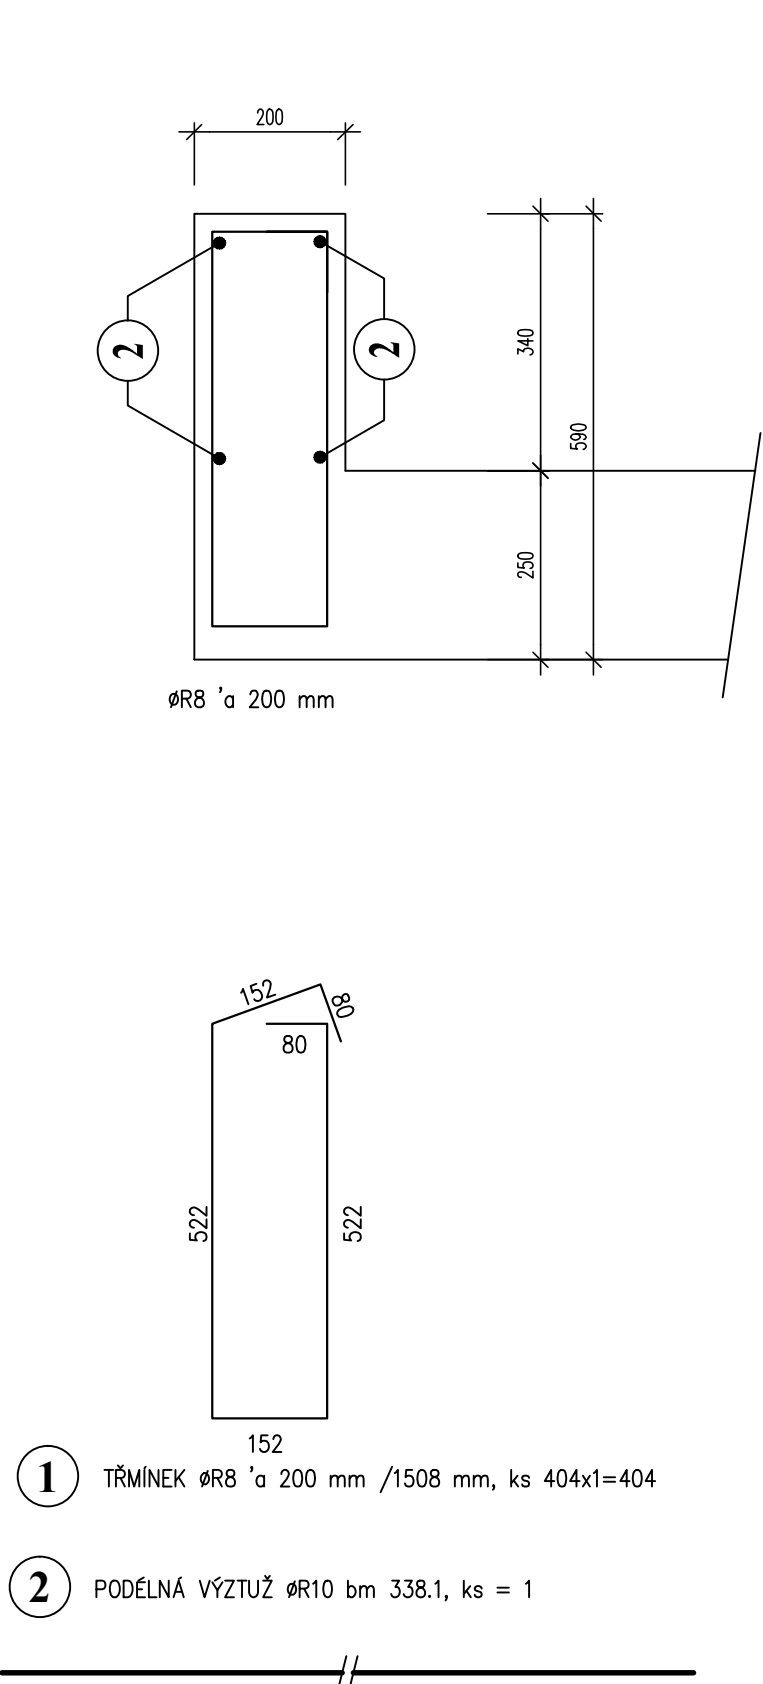

OBRUBA O02 bm = 23,05 - ks = 1

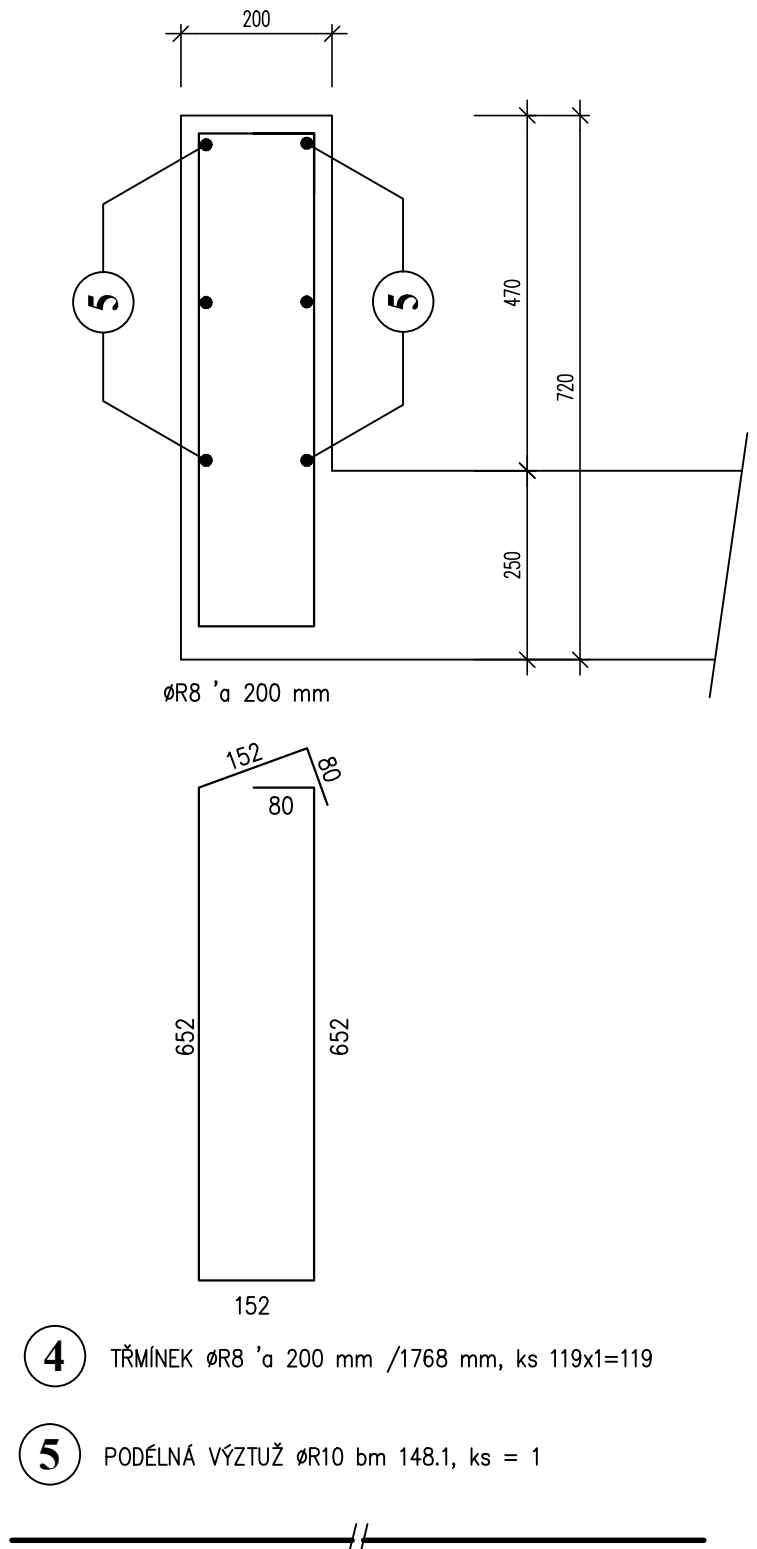


OBRUBA O11 - bm = 45,00 - ks = 1

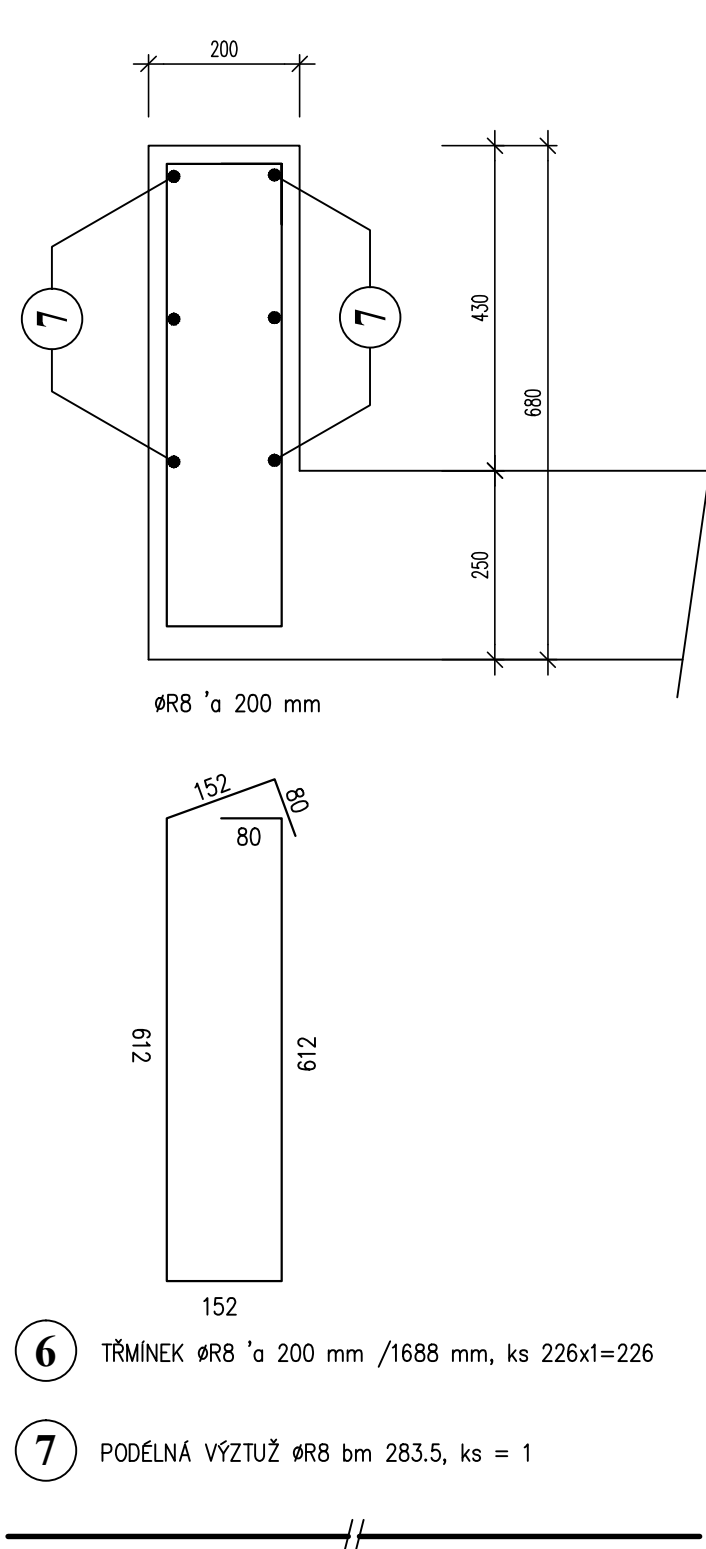


VÝPIS BETONÁŘSKÉ OCELI

| POL. ČÍS.                 | PROFIL | DÉLKA  | KUSY  | DÉL.DLE ø V bm |        |
|---------------------------|--------|--------|-------|----------------|--------|
|                           |        |        |       | ØR8            | ØR10   |
| 1                         | ØR8    | 1.51   | 404.0 | 609.23         |        |
| 2                         | ØR10   | 338.10 | 1.0   |                | 338.10 |
| 3                         | ØR10   | 1.63   | 64.0  |                | 104.32 |
| 4                         | ØR8    | 1.77   | 119.0 | 210.39         |        |
| 5                         | ØR10   | 148.05 | 1.0   |                | 148.05 |
| 6                         | ØR8    | 1.69   | 226.0 | 381.49         |        |
| 7                         | ØR8    | 283.50 | 1.0   | 283.50         |        |
| CEL. DÉLKA DLE ø V bm     |        |        |       | 1484.61        | 590.47 |
| VÁHA 1 bm DLE ø V kg/m'   |        |        |       | 0.395          | 0.617  |
| CELK. VÁHA DLE ø V kg/m'  |        |        |       | 586.42         | 364.32 |
| CEL. VÁHA OCELI 10505 (R) |        |        |       | 950.74         | kg     |


OBRUBA O01 ROH - ks = 4

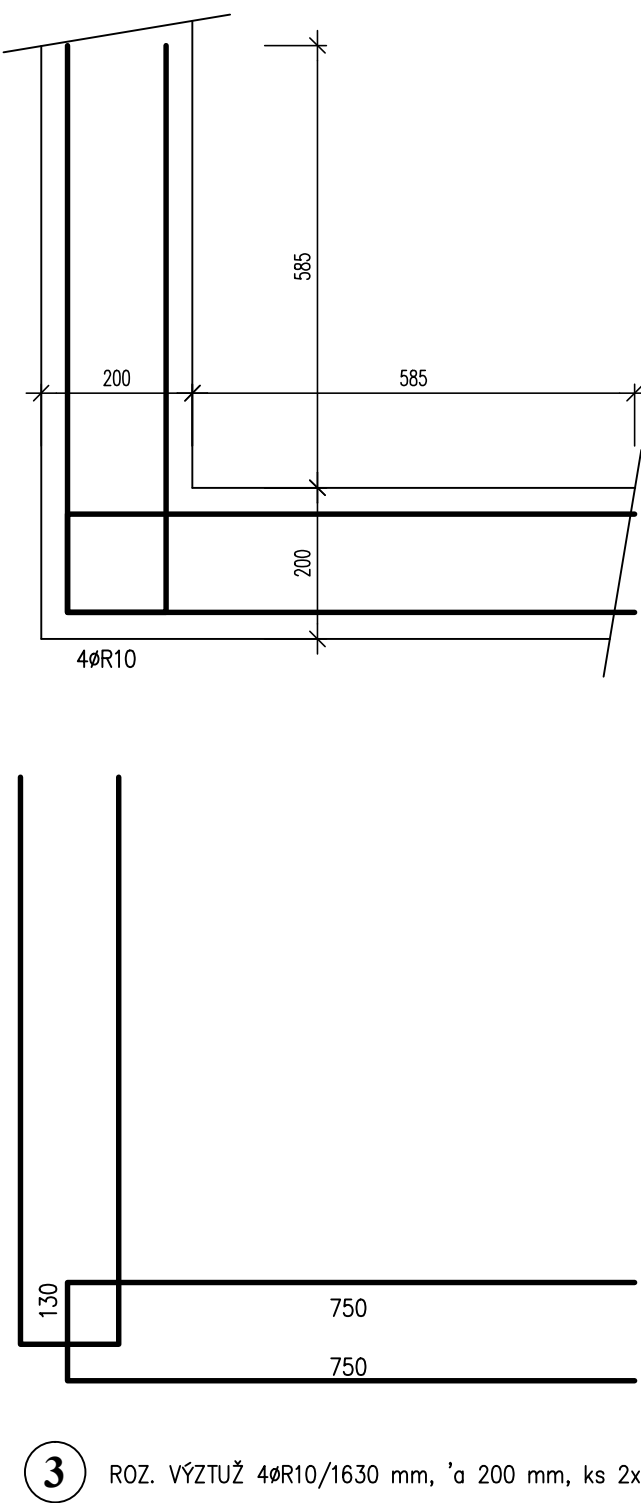

OBRUBA O02 ROH - ks = 4

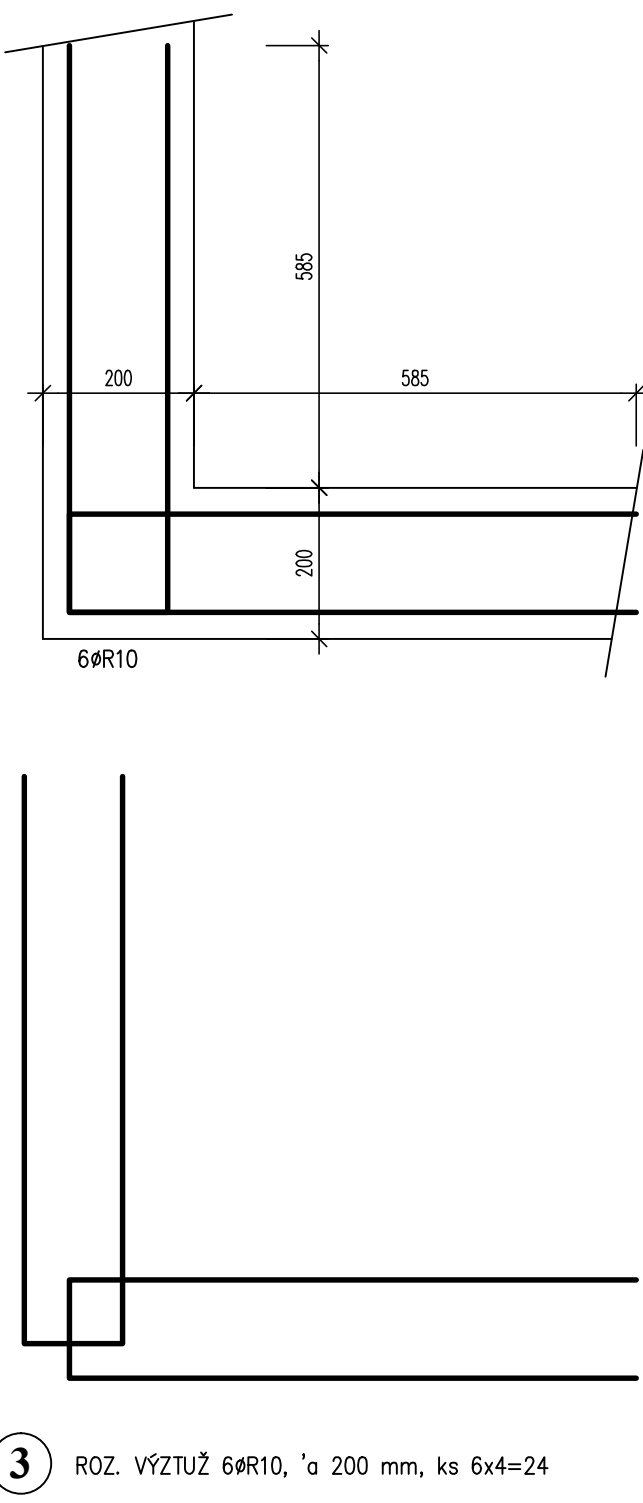

OBRUBA O11 ROH - ks = 4

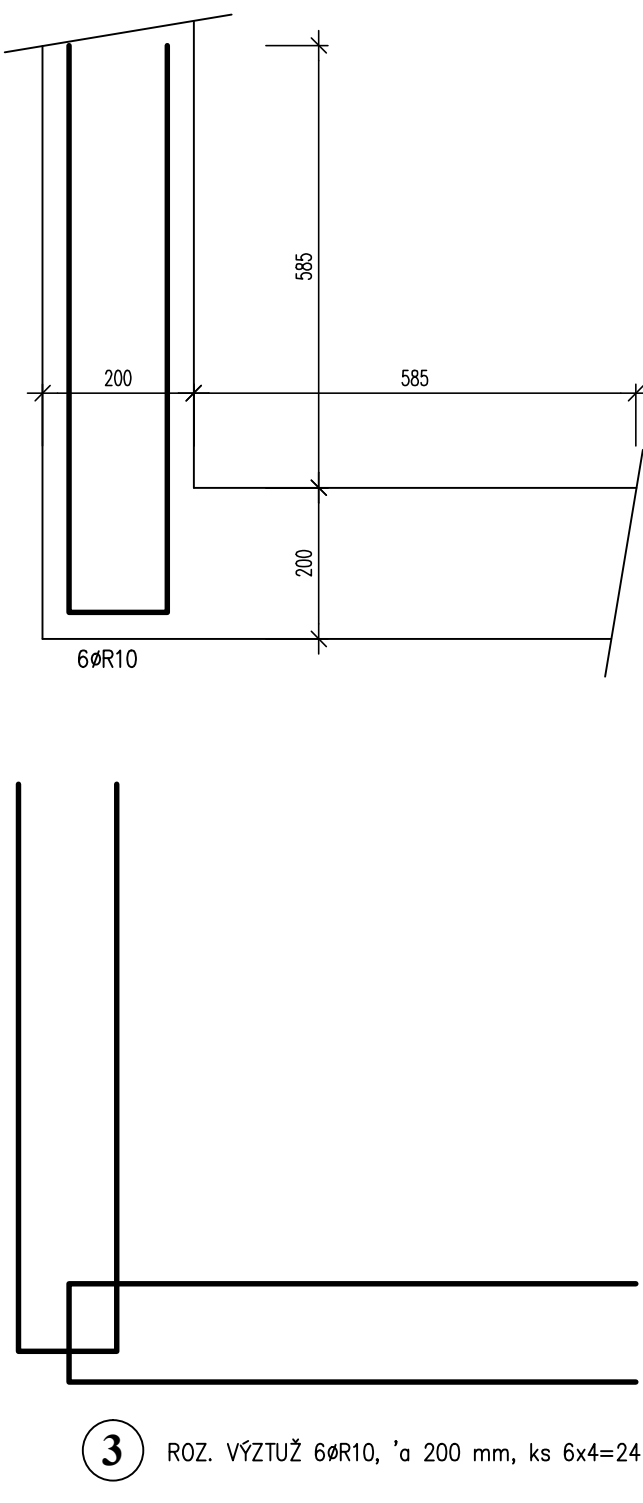

BETON ČSN EN 206-1  
C30/37 - XC3(CZ) - XF1(CZ) - Dmax16  
OCEL ČSN EN 1992-1-1  
B500 B

±0.000 = 445.600 m.n.m. B.p.v. / SOUŘADNICOVÝ SYSTÉM S-JTSK

|        |                                  |             |          |
|--------|----------------------------------|-------------|----------|
|        |                                  |             |          |
|        |                                  |             |          |
| 00     | DOKUMENTACE PRO PROVEDENÍ STAVBY | 30. 4. 2020 |          |
| REVIZE | POPIS REVIZE                     | DATUM       | POZNÁMKA |

|                                                                    |               |                                                                                   |               |
|--------------------------------------------------------------------|---------------|-----------------------------------------------------------------------------------|---------------|
| <b>ce</b> <b>CODE, s.r.o.</b><br>Computer Design<br>IČO 492 86 960 |               | <b>PARDUBICE</b><br>Pardubice, Na Vrtálné 84<br>tel. 466 053 111, fax 466 053 125 |               |
| PROJEKTANT                                                         | VYPRACOVAL    | KONTROLOVAL                                                                       | ČÍSLO ZAKÁZKY |
| Ing. P. Jicha                                                      | Ing. P. Jicha | Ing. P. Jicha                                                                     | 2020/001/500  |
|                                                                    |               |                                                                                   | POČET FORM.   |
|                                                                    |               |                                                                                   | 8 A 4         |
|                                                                    |               |                                                                                   | DATUM         |
|                                                                    |               |                                                                                   | 04. 2020      |
| INVESTOR                                                           |               | Město Třeboň, Palackého nám. 46/II 379 01 Třeboň                                  | MĚŘÍTKO       |
|                                                                    |               |                                                                                   | 1:10          |
| Rozšíření wellness lázní Aurora                                    |               | JMÉNO SOUBORU                                                                     |               |
| TŘEBON                                                             |               | TRA_03_ARMOB_00.dwg                                                               |               |
| SO - 03 Nadzemní objekty                                           |               | STUPEŇ PROJ.                                                                      |               |
| 2.000 - KONSTRUKČNÍ ŘEŠENÍ                                         |               | DPS                                                                               |               |
|                                                                    |               | ČÍS. KOPIE                                                                        | ČÍS. PRÍL.    |
|                                                                    |               |                                                                                   |               |
| Výkres výztuže ohrub                                               |               | D1.03                                                                             | 2.012         |