
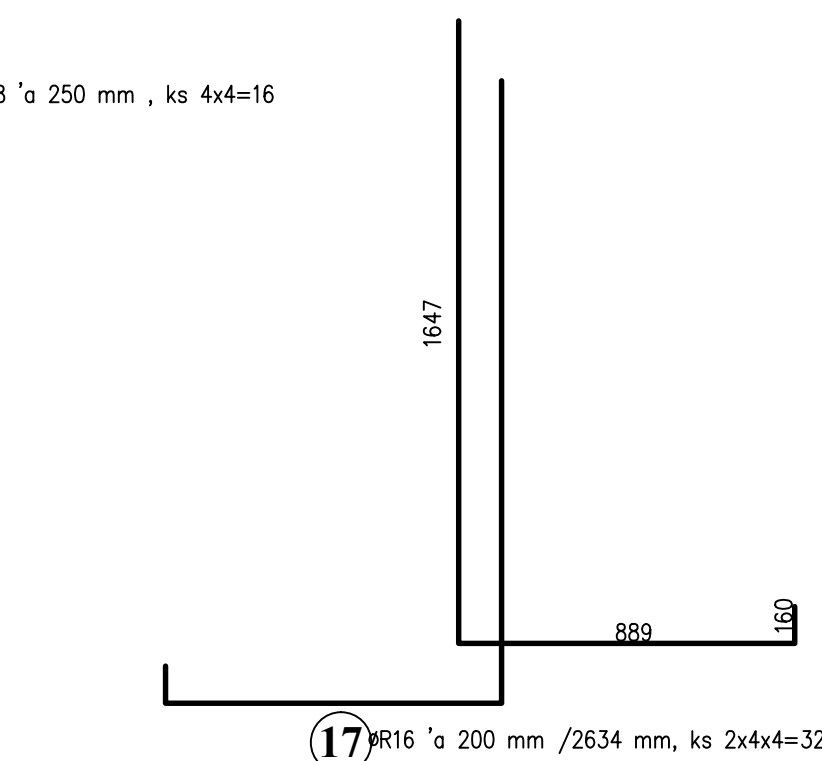
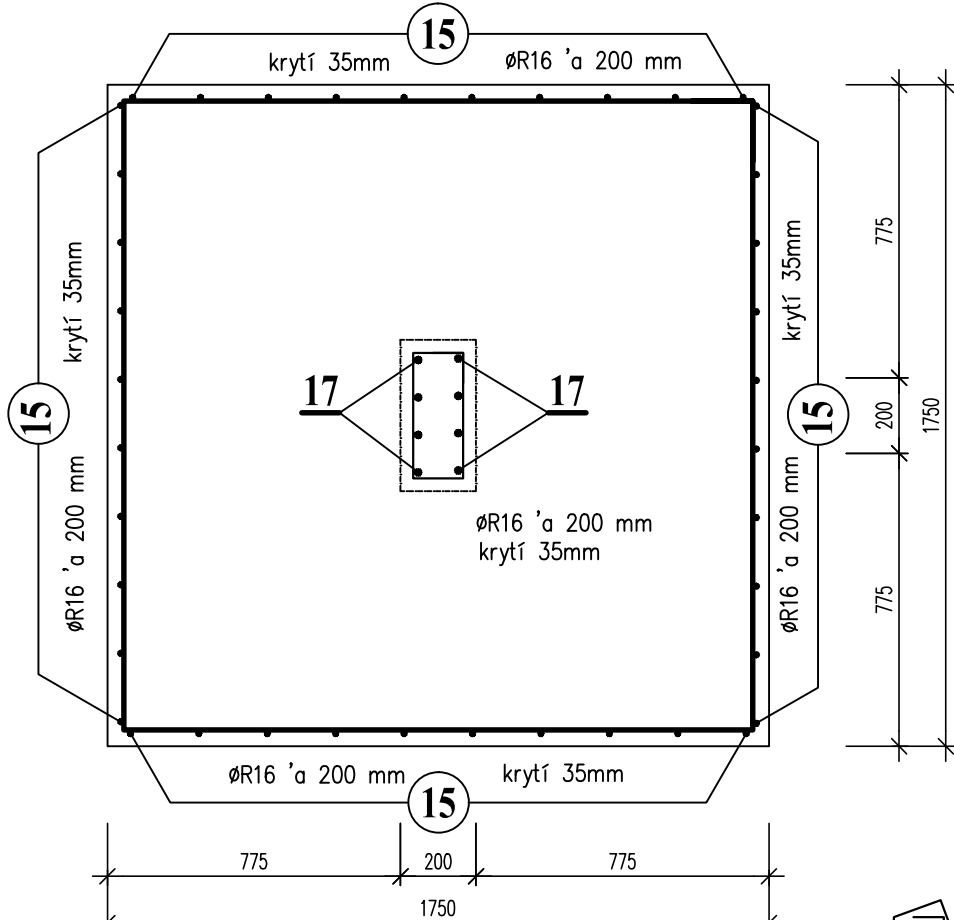
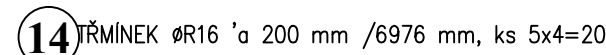
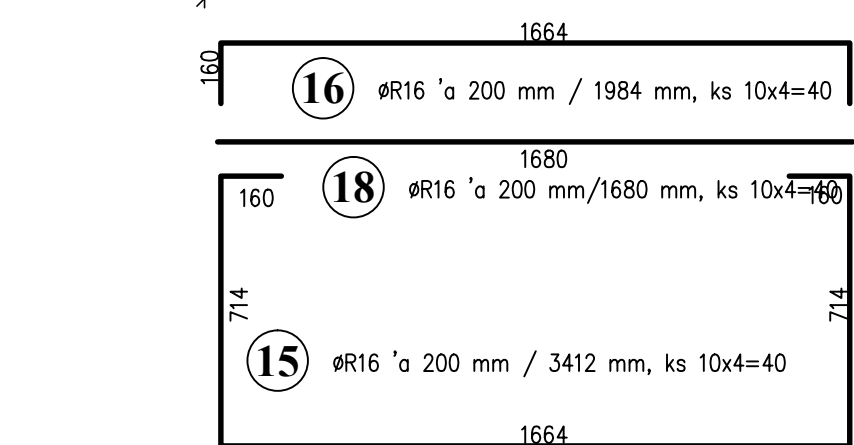
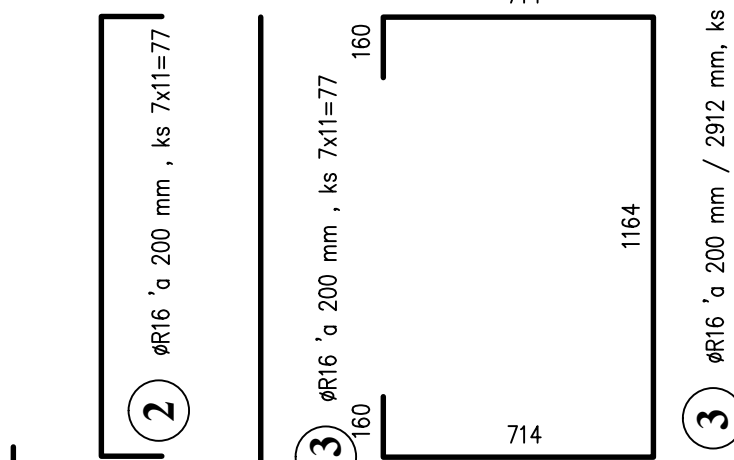
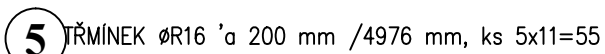
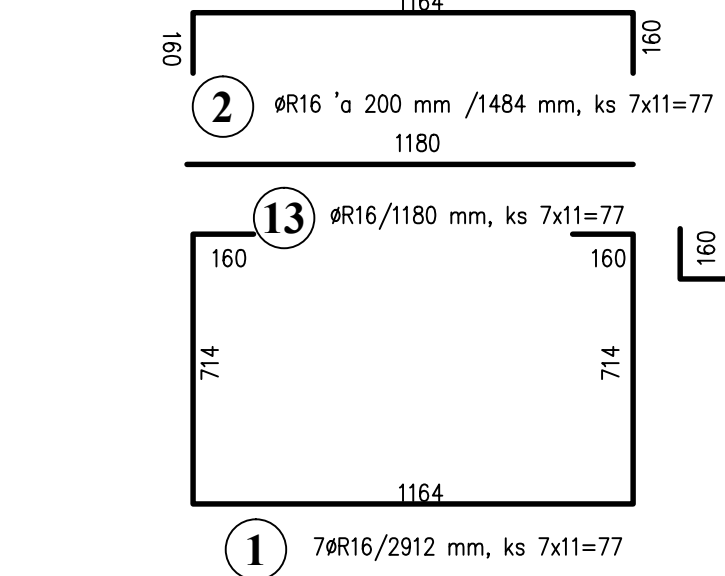
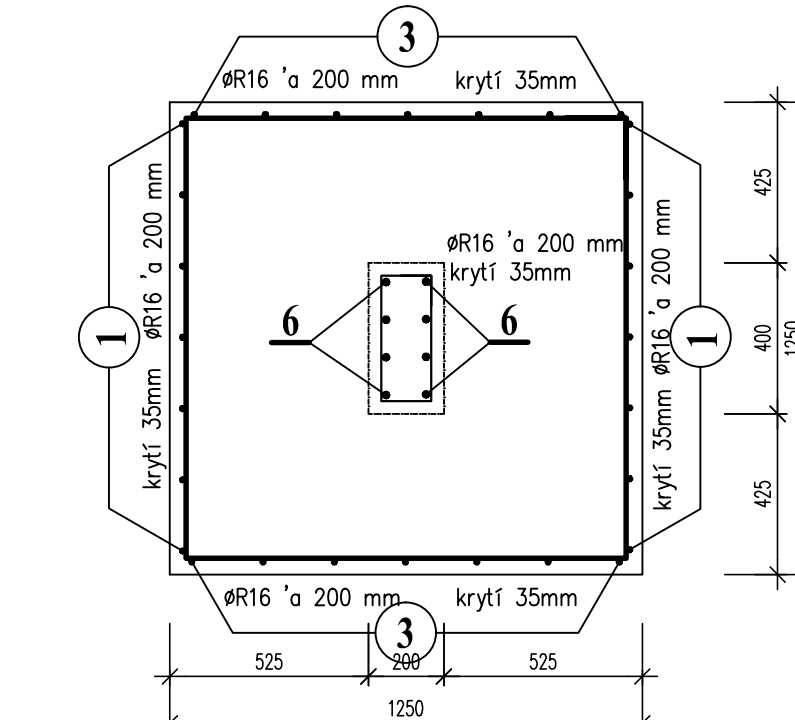


# VYKR

## M 1:20

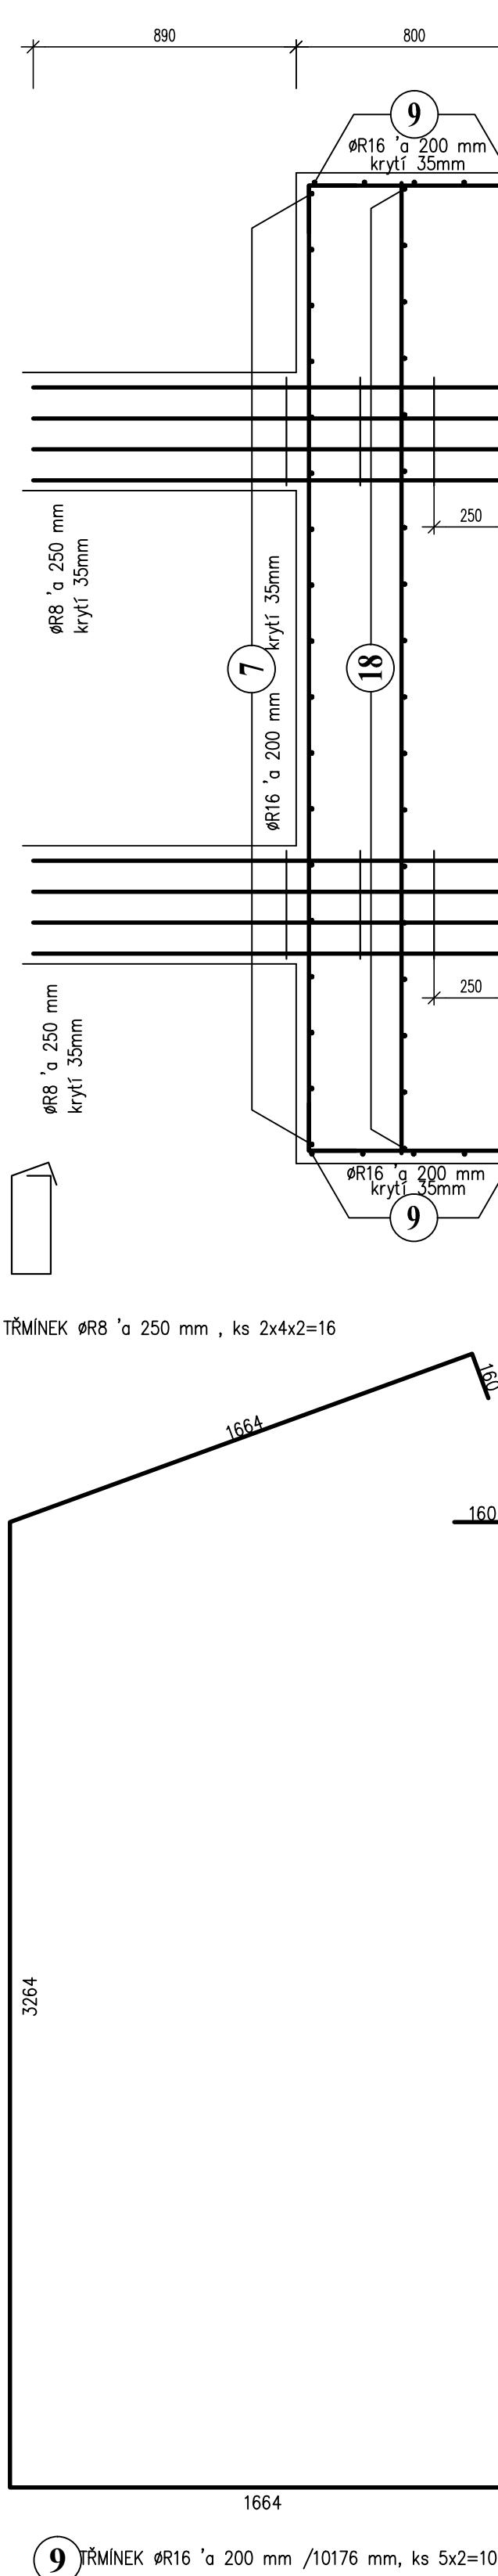


POL. ČÍS.	PROFIL	DĚLKA	KUSY	DĚL.DLE $\phi$ V bm	
				$\phi$ R8	$\phi$ R16
1	$\phi$ R16	2.91	77.0		224.22
2	$\phi$ R16	1.48	154.0		228.54
3	$\phi$ R16	2.91	77.0		224.22
4	$\phi$ R16	5.01	20.0		100.24
5	$\phi$ R16	4.98	55.0		273.68
6	$\phi$ R16	2.48	88.0		218.33
7	$\phi$ R16	3.41	36.0		122.83
8	$\phi$ R8	1.09	76.0	82.69	
9	$\phi$ R16	10.18	10.0		101.76
11	$\phi$ R16	3.58	20.0		71.68
12	$\phi$ R16	3.28	20.0		65.60
13	$\phi$ R16	1.18	154.0		181.72
14	$\phi$ R16	6.98	20.0		139.52
15	$\phi$ R16	3.41	80.0		272.96
16	$\phi$ R16	1.98	116.0		168.58
17	$\phi$ R16	2.63	64.0		160.14
18	$\phi$ R16	1.68	116.0		194.88
CEL. DĚLKA DLE $\phi$ V bm				82.69	2818.90
VÁHA 1 bm DLE $\phi$ V kg/m <sup>3</sup>				0.395	1.578
CELK. VÁHA DLE $\phi$ V kg/m <sup>3</sup>				32.66	4448.23
<b>CEL. VÁHA OCELI B500 B</b>				<b>4480.89</b>	<b>kg</b>

**OCEL ČSN EN 1992-1-1**  
**B500 B**

$\pm 0.000 = 445.600$  m.n.m. B.p.v. / SOUŘADNICOVÝ SYSTÉM S-JTSK

<b>00</b>	DOKUMENTACE PRO PŘÍPRAVU STAVBY	30. 4. 2020	
REVIZE	POPIS REVIZE	DATUM	POZNÁMKA

 <b>CODE, s.r.o.</b> Computer Design IČO 492 86 960		<b>PARDUBICE</b> Pardubice, Na Vrtělné 84 tel. 466 053 111, fax 466 053 125	
PROJEKTANT	VYPRACOVAL	KONTROLOVAL	ČÍSLO ZAKÁZKY
Ing. P. Jicha	Bc. M. Jicha	Ing. P. Jicha	2020/001/500
			POČET FORM.
			8 A 4
			DATUM
			04. 2020
INVESTOR	Město Třeboň, Palackého nám. 46/II, 379 01 Třeboň		MĚŘÍTKO
			1:20
<b>Rozšíření wellness lázni Aurora TŘEBOŇ</b> <b>SO - 03 Nadzemní objekt</b> <b>2.000 - KONSTRUKČNÍ ŘEŠENÍ</b>			JMÉNO SOUBORU TRA_03_ARMZ_PROVOZ_00.dwg STUPEŇ PROJ. <b>DPS</b> ČÍS. KOPIE ČÁST ČÍS. PŘÍL.
<b>Výkres výztuže základů provozního objektu</b>			<b>D1.03 2.008</b>