



ŘEZ C-C'
MĚŘÍTKO 1:50

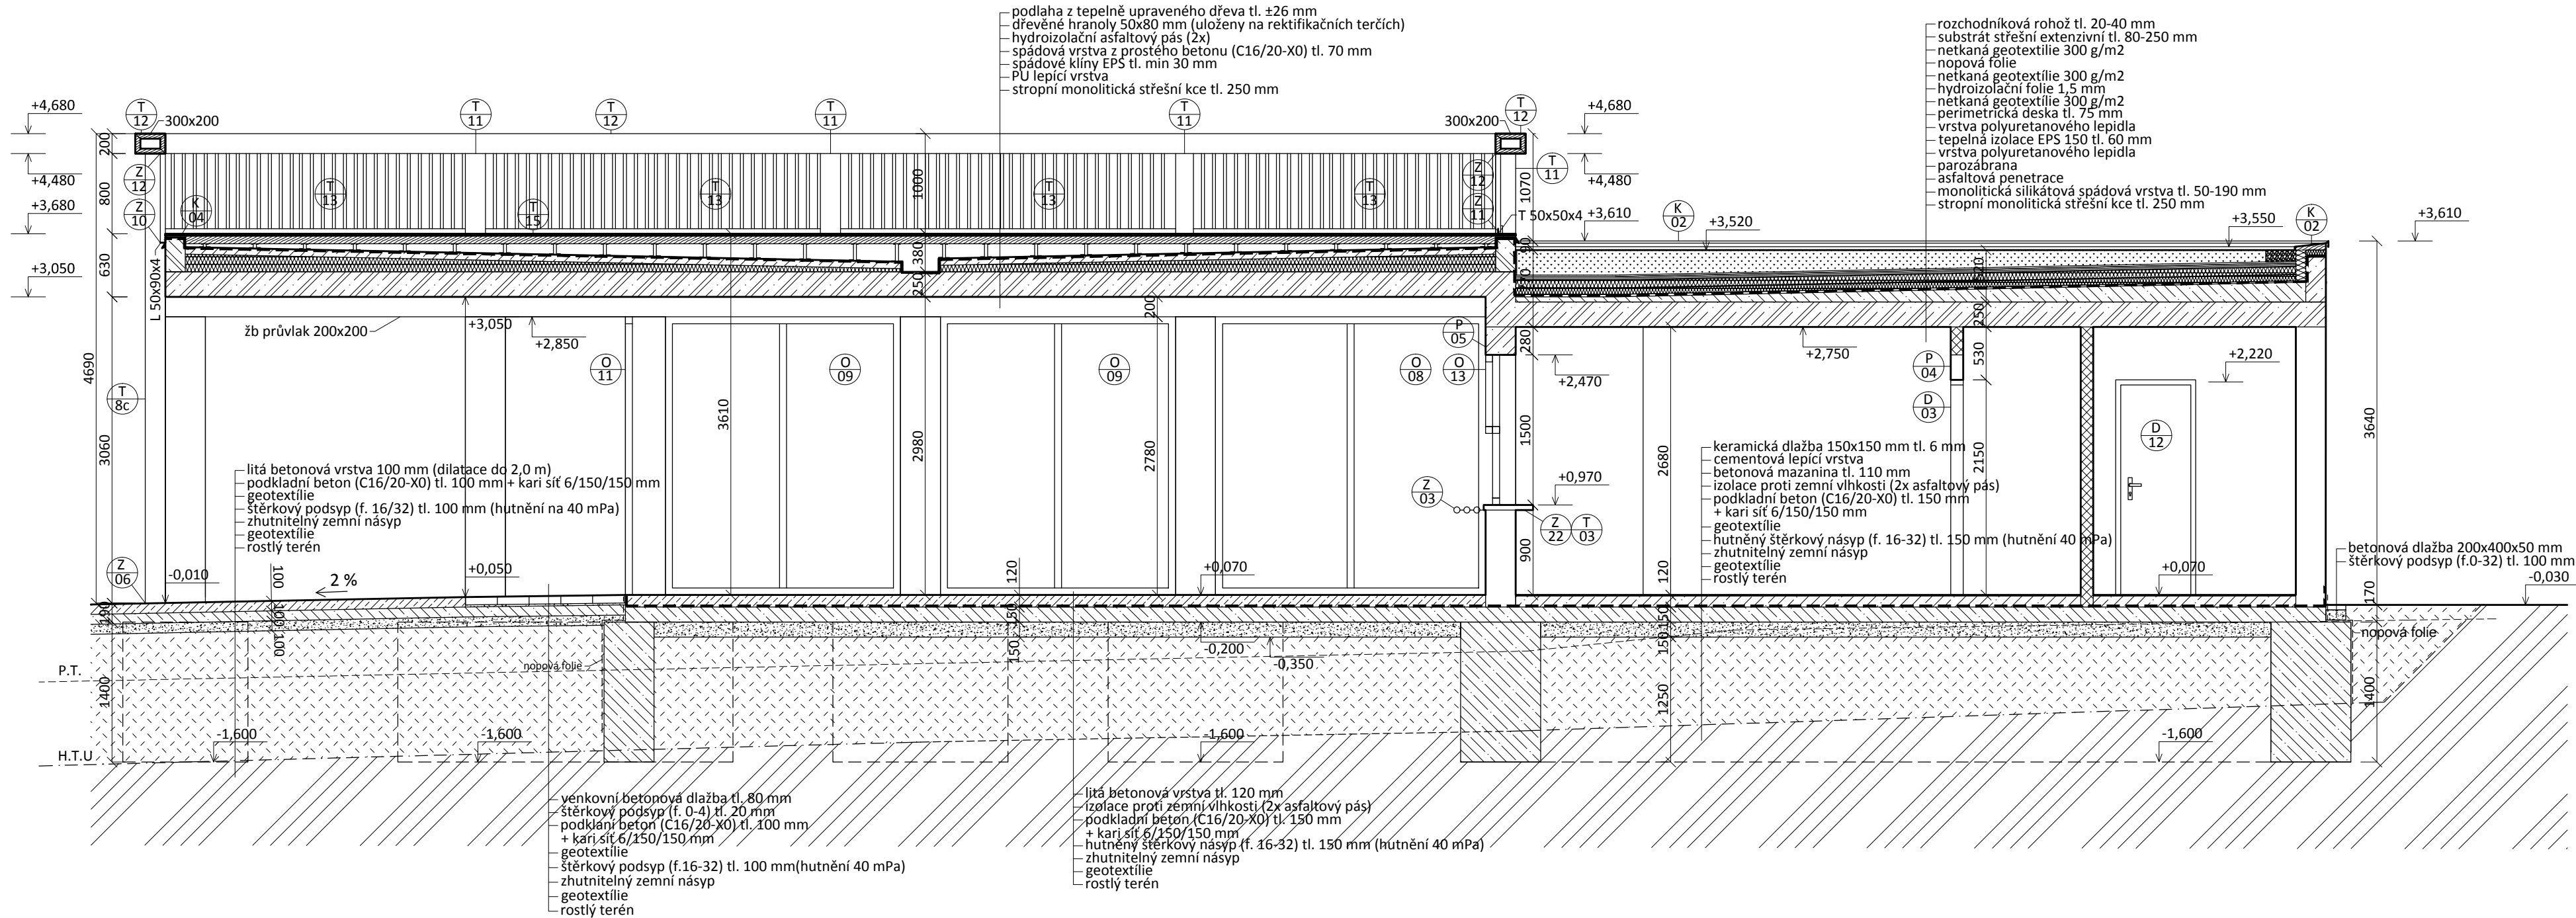

LEGENDA:

- NOSNÉ ZDIVO Z KERAMICKÝCH TVÁRNIC TL. 300 mm
- NENOSNÉ ZDIVO Z PÓROBETONU TL. 50, 75, 125 a 150 mm
- ŽELEZOBETONOVÉ KONSTRUKCE
- KONSTRUKCE Z PROSTÉHO BETONU
- LITÁ BETONOVÁ VRSTVA TL. 100/120 mm
- SUBSTRÁT STŘEŠNÍ EXTENZIVNÍ TL. 80 - 280 mm
- TEPELNÁ IZOLACE EPS, IZOLAČNÍ SPÁDOVACÍ KLÍNY
- KONSTRUKCE Z TEPELNĚ UPRAVENÉHO DŘEVA
- ŠTERKOVÉ NÁSYPY
- ZÁSYPY A NÁSYPY Z DOBRĚ HUTNITELNÝCH MATERIÁLŮ
- ROSTLÝ TERÉN
- HYDROIZOLACE
- PŮVODNÍ TERÉN
- HRUBÉ TERÉNNÍ ÚPRAVY

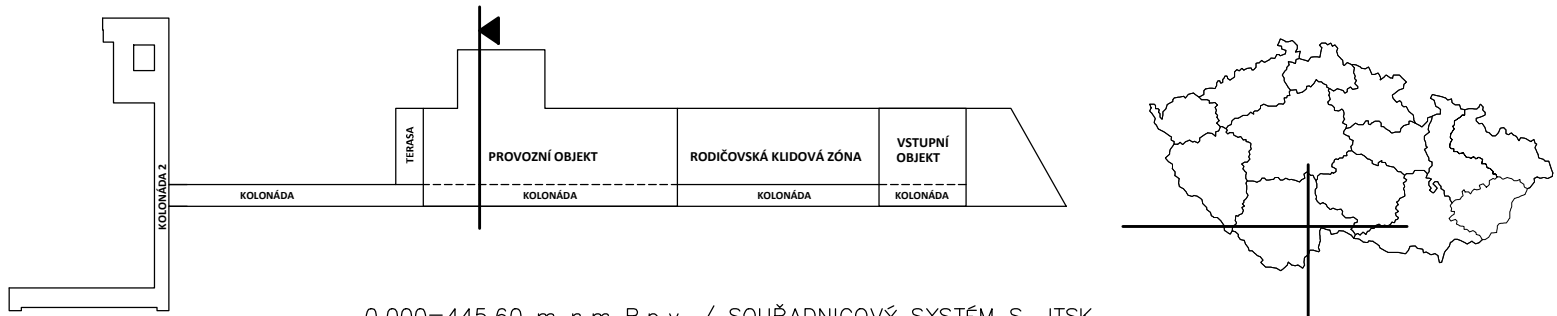

0,000=445,60 m n.m B.p.v. / SOUŘADNICOVÝ SYSTÉM S-JTSK

REVIZE	POPIS REVIZE	DATUM	POZNÁMKA

- POZN.:**
- ZÁKLADOVÉ PASY BUDOU TVOŘENY PROSTÝM BETONEM (C16/20-X0)
 - ZÁKLADOVÉ PATKY DO ÚROVNĚ -0,800 BUDOU ŽB (VIZ KONSTRUKČNÍ ČÁST), ZBYTEK BUDE TVOŘIT PROSTÝ BETON (C16/20-X0)
 - PODKLADNÍ BETON BUDE Z BETONU C16/20-X0 S KARI SÍTÍ Ø6/150/150 mm, PŘI STYKOVÁNÍ S PŘESAHEM MIN. 300 mm
 - ZÁKLADY PRO JEDNOTLIVÉ PRVKY (BALANČNÍ PRVKY, TRAMPOLÍNY) BUDOU ZHOTOVENY DLE POKYNŮ VYBRANÉHO ZHOTOVITELE, KTERÝ PŘEDLOŽÍ DÍLENSKOU DOKUMENTACI
 - IZOLACE PROTI ZEMNÍ VLHKOSTI BITUMENOVÁ MIN TL. 4 mm (ASFALTOVÝ PÁS S FUNKCÍ OCHRANY PROTI RADONU) NATAVENÝ NA PODKLADNÍM BETONU
 - PROSTUPY HYDROIZOLACÍ BUDOU PO OSAZENÍ POTRUBÍ NEBO KABELŮ RÁDNĚ DOTĚSNĚNY
 - PROSTUPY PRO ROZVODY INSTALACÍ A SÍTÍ JE NUTNÉ DOMLUVIT S PŘÍSLUŠNÝMI ŘEMESLY
 - VEŠKERÉ SDK KCE BUDOU S VODĚODOLNOU ÚPRAVOU DO MOKRÉHO PROSTŘEDÍ
 - V MÍSTECH, KDE PATKY SLOUPŮ PERGOLY NEDOSAHUJÍ VÝŠKY PODKLADNÍHO BETONU, NUTNÉ PATKY PŘIBETONOVAT NA DANOU VÝŠKU
 - VNITŘNÍ OMÍTKY BUDOU TVOŘENY MVC BÍLÉ BARVY
 - VNĚJŠÍ OMÍTKY BUDOU TVOŘENY JÁDROVOU OMÍTKOU + PERLINKA, FINÁLNÍ VRSTVOU BUDE SILIKÁTOVÁ PROBARVENÁ OMÍTKA BÍLÉ BARVY/BETONOVÁ STĚRKA
 - HYDROIZOLACE V MOKRÝCH PROVOZECH BUDOU VYTAŽENY 150 mm NAD PODLAHU, VE SPRCHÁCH DO VÝŠKY 2100 mm
 - VEŠKERÉ VENKOVNÍ DŘEVĚNÉ KCE BUDOU Z TEPELNĚ UPRAVENÉHO BOROVICOVÉHO DŘEVA

Generální projektant CODE, s.r.o. PARDUBICE Computer Design IČO 492 86 960		Zpracovatel částí Pardubice, Na Vrtálně 84 tel. 466 053 111, fax 466 053 125	
PROJEKTANT Bc. David Meduna	VYPRACOVAL	VYPRACOVAL	KONTROLOVAL Ing. Viktor Meduna
INVESTOR Město Třebíč, Palackého nám. 46/II, 379 01 Třebíč		ČÍSLO ZAKÁZKY 2020/01/500	POČET FORMÁTŮ 4x A 4
Rozšíření wellness centra lázní Aurora TŘEBOŇ SO 03 NADZEMNÍ OBJEKTY Architektonicko-stavební řešení		DATUM 04/2020	MĚŘÍTKO 1:50
		Jméno souboru	Stupeň dokumentace DPS
ŘEZ C-C'		Č. KOPIE	Č. PŘÍLOHY
		D	1.007