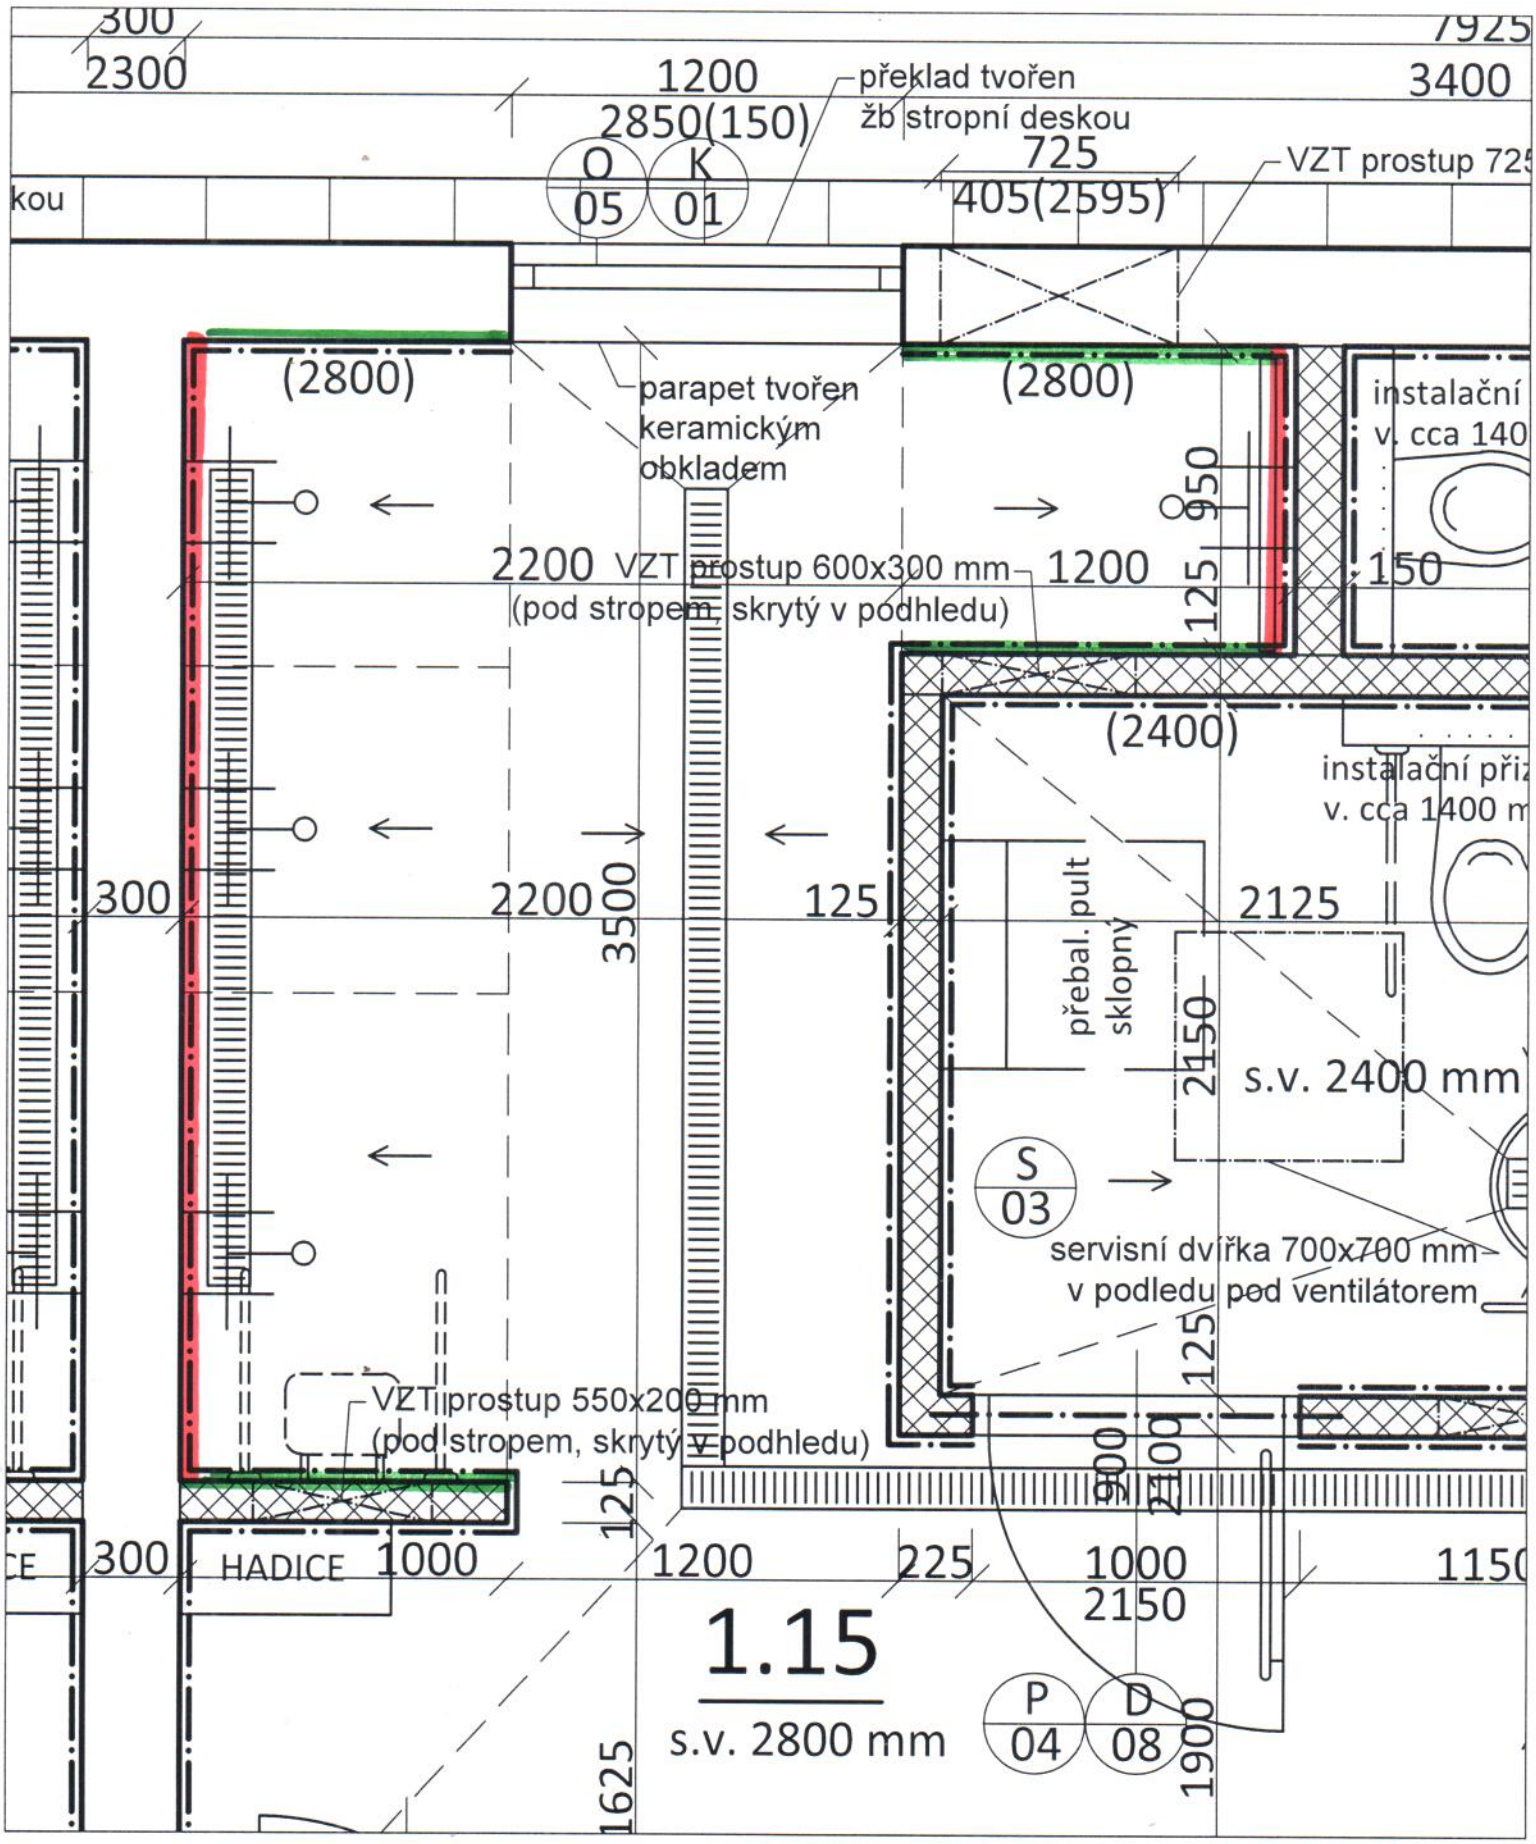
300
2300
1200
2850(150)
překlad tvořen
žb stropní deskou
7925
3400
O
05
K
01
725
405(2595)
VZT prostup 725
kou
(2800)
parapet tvořen
keramickým
obkladem
(2800)
instalační
v. cca 140
950
2200 VZT prostup 600x300 mm
(pod stropem, skrytý v podhledu)
1200
125
150
(2400)
instalační při
v. cca 1400 m
300
2200
3500
125
2125
přebal. pult
sklopný
2150
s.v. 2400 mm
S
03
servisní dvířka 700x700 mm
v podledu pod ventilátorem
125
VZT prostup 550x200 mm
(pod stropem, skrytý v podhledu)
900
2100
125
CE
300
HADICE
1000
1200
225
1000
2150
1150
1.15
s.v. 2800 mm
P
04
D
08
1625
1900