

Tel: +420 384 722 300
Fax: +420 384 722 302
e-mail: info@ts-trebon.cz

Chrt Josef

Květinová 400/12
37371 Rudolfov

Vaše značka 2019276628

Datum 16.5.2019

**Věc. Vyjádření k výskytu podzemních sítí a vedení
Akce. Veřejné osvětlení-Břilice,Dvorecká**


č.j. 470 / 2019

Zašílám situaci se zakreslením podzemních sítí ,které jsou v naší správě. Jedná se o kabel veřejného osvětlení ,uložený v zemi 50-70cm hluboko. Zakreslení je pouze orientační.V případě zemních prací v blízkosti kabelu je nutno vyžádat jejich vytýčení.

Platnost vyjádření.16.5.2021

Vyřizuje.P.Mladek

Tel.602931062

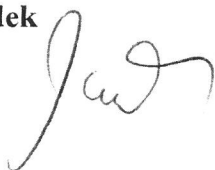

Technické služby Třeboň, s.r.o.
Rybářská 811/II
379 01 Třeboň
IČ: 62502735; DIČ: CZ62502735
Tel.: +420 384 722 300
www.ts-trebon.cz




Evid. č. žádosti: 2019276628
 Pořadové číslo polygonu: 1
 Katastrální území: Břilice (Jindřichův Hradec) 615021
 Popis polygonu: 4194

LEGENDA VO

— KAPAL VO
 ○ SVITLO VO

Polygon 1 - Detail - list atlasu 3/4

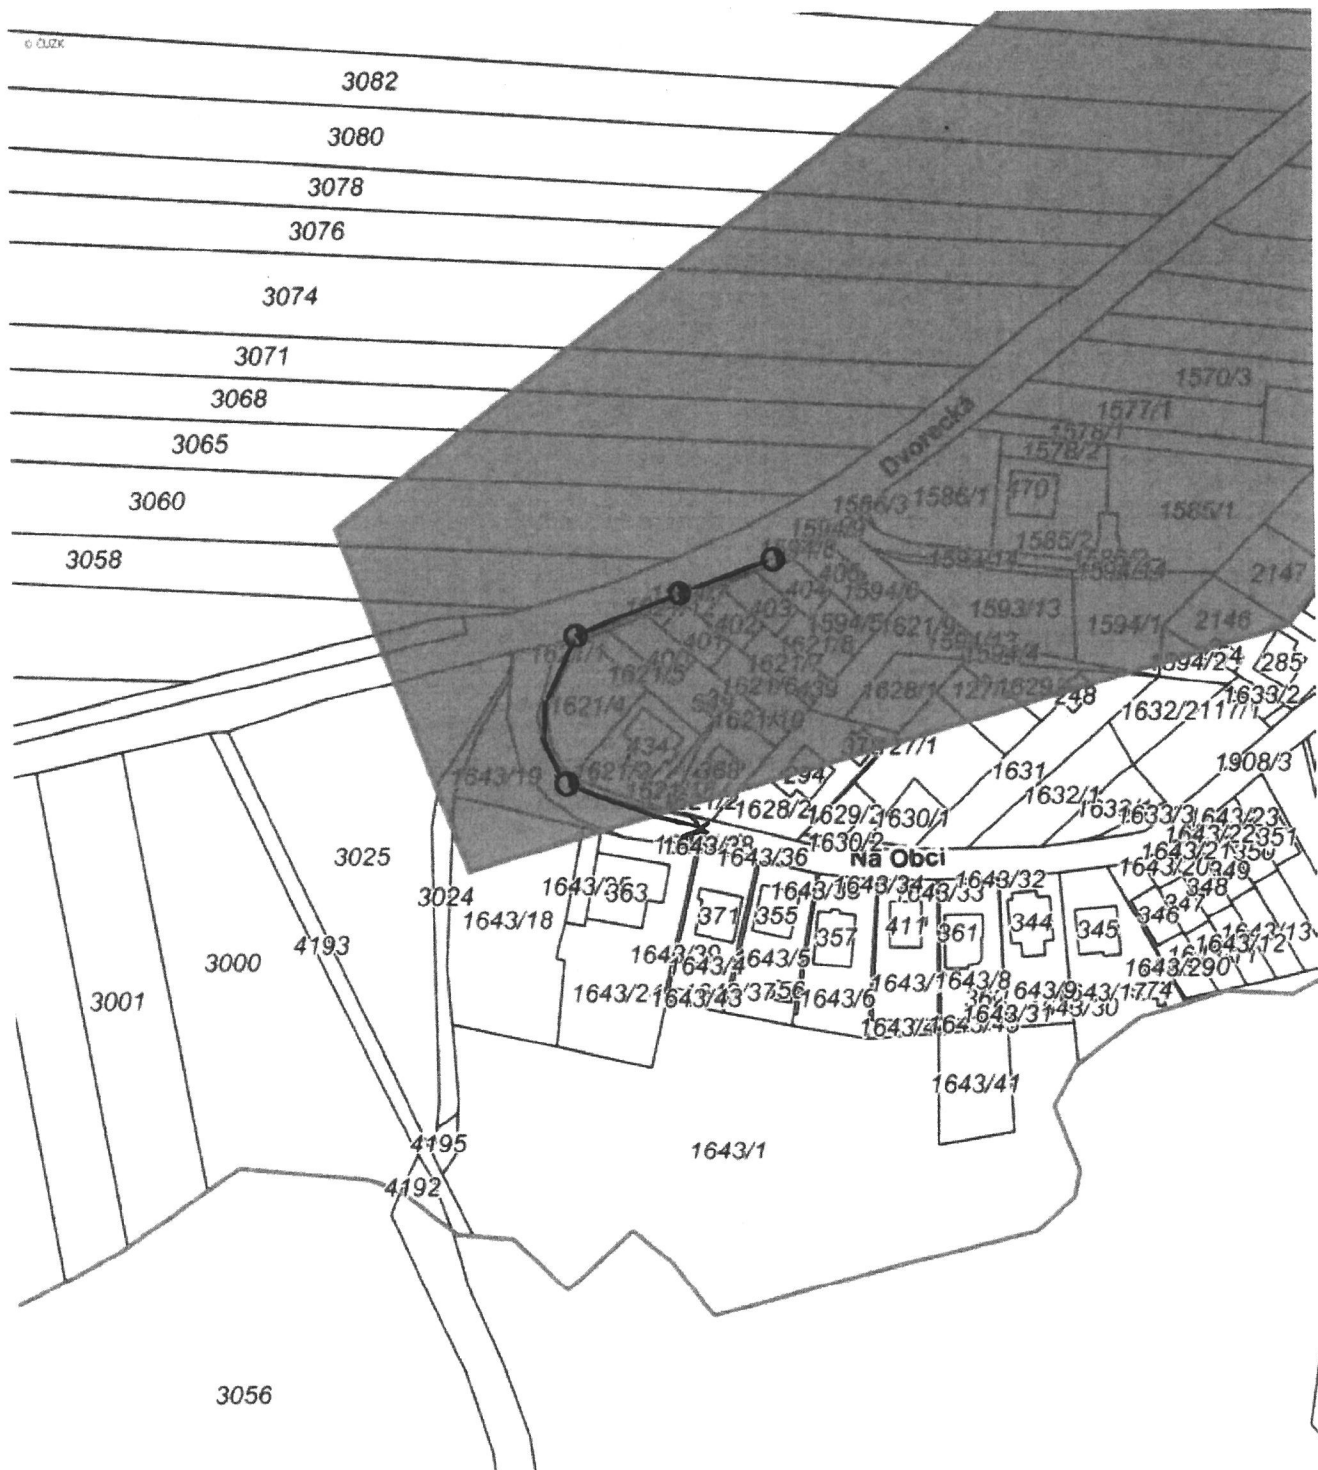

0 20 40 60m

Podkladová data © CÚZK



UtilityReport

Tato žádost byla vygenerována službou UtilityReport, kterou provozuje HRDLIČKA spol. s r. o. Více na www.mawis.eu.
 V případě dotazu kontaktujte zákaznické centrum na telefonu: +420 251 618 458 nebo e-mailu: info@mawis.eu.