

ODBOR ŽIVOTNÍHO PROSTŘEDÍ

tel: +420 384 342 171, datová schránka: 4cbbvj4
e-mail: bohuslava.hrneckova@mesto-trebon.cz

Josef Chrt DiS.
Květinová 400/12
373 71 Rudolfov



Váš dopis zn.:
Ze dne: 07.01.2020
Naše č. j.: METR 406/2020-15 HrBo

Vyřizuje: Ing. Kněžínková, Ing. Fliegelová, Ing. Janečková,
RNDr. Vojtěchová, Hrnecková

Datum: 15.01.2020

Vyjádření a předběžná informace k projektové dokumentaci pro stavbu „Veřejné osvětlení – Břilice, Dvorecká ulice“

Městský úřad Třeboň, odbor životního prostředí, obdržel od Josefa Chrt DiS., Květinová 400/12, Rudolfov žádost o vyjádření a předběžnou informaci k projektové dokumentaci pro stavbu „Veřejné osvětlení – Břilice, Dvorecká ulice“. Investorem stavby je město Třeboň. Předloženou projektovou dokumentaci vypracoval Josef Chrt DiS., Květinová 400/12, Rudolfov, v 10/2019. Stavba bude tvořena sedmnácti svítidly na stožárech nadzemní výšky 7 m a kabelovým vedením uloženým v zemi.

Městský úřad Třeboň, odbor životního prostředí, jako příslušný orgán státní správy životního prostředí, vydává k předloženému záměru toto

vyjádření a předběžnou informaci:

1. Podle § 79 odst. 1 zákona č. 185/2001 Sb., o odpadech, ve znění pozdějších předpisů:

K předmětné projektové dokumentaci stavby nemáme z hlediska zájmů zákona o odpadech připomínky. K tomuto záměru nebude vydáváno samostatné závazné stanovisko.

2. Podle zákona č. 254/2001 Sb., o vodách a o změně některých zákonů (vodní zákon), ve znění pozdějších předpisů:

Trasa kabelového vedení veřejného osvětlení je podle předložené dokumentace v souběhu, nebo místy kříží stávající veřejný vodovod a veřejnou kanalizaci, případně stavebně povolený veřejný vodovod a veřejnou kanalizaci, a jejich přípojky. Uvedené vodohospodářské sítě jsou v předložené dokumentaci zakresleny ve výkresu C2. *SITUACE*. Podle textu projektové dokumentace je stavba navržena a bude realizovaná v souladu s ČSN 73 6005 – Prostorové uspořádání sítí technického vybavení. **Upozorňujeme**, že navrhovaná trasa kabelu zasahuje do ochranného pásma veřejného vodovodu a veřejné kanalizace. Podle § 23 odst. 5 zákona č. 274/2001 Sb., v platném znění, je k činnostem v ochranném pásmu veřejného vodovodu či kanalizace nutný písemný souhlas vlastníka, případně provozovatele těchto vodohospodářských sítí.

Stavební záměr podle předložené dokumentace se nedotýká zájmů chráněných vodním zákonem. K této akci nebude vodoprávní úřad vydávat závazné stanovisko podle § 104 odst. 9 vodního zákona.

3. Podle § 77 zákona č. 114/1992 Sb., o ochraně přírody a krajiny, ve znění pozdějších předpisů:
Příslušným orgánem k vydání stanoviska je na území CHKO Třeboňsko Agentura ochrany přírody a krajiny - regionální pracoviště Jižní Čechy, oddělení Správa CHKO Třeboňsko, Valy 121, 379 01 Třeboň.

Podle § 76 zákona č. 114/1992 Sb., o ochraně přírody a krajiny, ve znění pozdějších předpisů:
Vzhledem k tomu, že v zájmovém území stavby rostou dřeviny mimo les je nutné při realizaci stavby dodržet arboristické standardy *Ochrana dřevin při stavební činnosti SPPK A01 002:2017* z důvodu zajištění ochrany dřevin při stavební činnosti.

4. Podle § 15 zákona č. 334/1992 Sb., o ochraně zemědělského půdního fondu, ve znění pozdějších předpisů:

Z předložené dokumentace je zřejmé, že výše uvedenou stavbou nebudou dotčeny pozemky náležející do zemědělského půdního fondu dle § 1 odst. 2. a 3. zákona č. 334/1992 Sb., o ochraně zemědělského půdního fondu, ve znění pozdějších předpisů (dále též „zákon“). Z hlediska zájmů chráněných dle tohoto zákona nemá proto orgán ochrany zemědělského půdního fondu k realizaci této stavby žádné připomínky.

5. Podle § 48 zákona č. 289/1995 Sb., lesní zákon, ve znění pozdějších předpisů:

Bez připomínek.

6. Podle zákona č. 201/2012 Sb., o ochraně ovzduší, ve znění pozdějších předpisů:

Předmětnou stavbou nejsou dotčeny zájmy chráněné zákonem o ochraně ovzduší, proto bez připomínek.

Toto vyjádření není správním rozhodnutím ani souhlasem nebo povolením vydaným podle zvláštních předpisů.

Upozornění: Nedílnou součástí tohoto stanoviska jsou výkresy a jiné doklady uvedené v příloze a opatřené razítkem Městského úřadu Třeboň.

Vyjádření je od počátku neplatné, pokud bylo vydáno na základě údajů nepravdivých, neúplných, zkreslených nebo žadatelem zatajených.

S pozdravem


(otisk úředního razítka)

MĚSTSKÝ ÚŘAD
379 01 TŘEBOŇ
-20-



Ing. Jaroslav Fliegel
vedoucí odboru životního prostředí
Městský úřad Třeboň

Příloha: 1x dokumentace

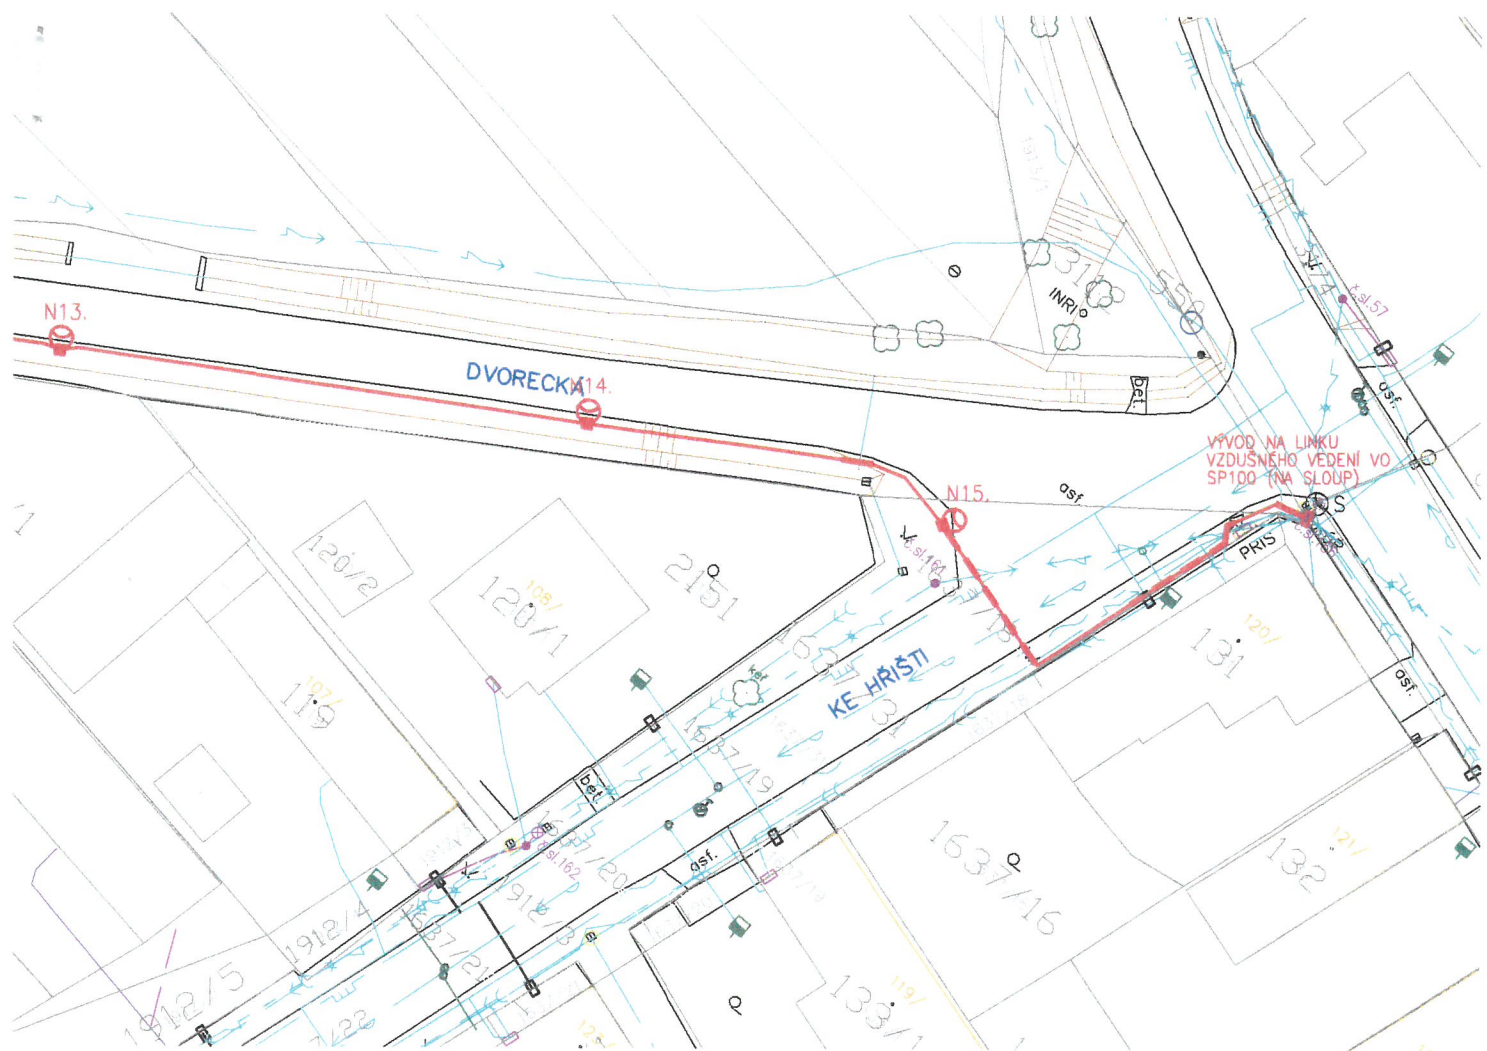

MĚSTSKÝ ÚRAD
379 01 TŘEBOŇ

Č.j.: MGTZ 406/2020-15
15.10.2020

LEGENDA STÁVAJÍCÍCH PODZEMNÍCH SÍTÍ

—	—	KANALIZACE
—	—	VODOVODNÍ ŘAD
—	—	NN 0,4 kV PODZEMNÍ
—	—	NN 0,4 kV NADZEMNÍ
—	—	VN 22 kV NADZEMNÍ
—	—	SÍŤ ELEKTRONICKÝCH KOMUNIKACÍ



PROJEKTANT	PROJEKTANT SPEC.	KRESLIL	KONTROLOVAL	JOSEF CHRT, DiS. KVĚTINOVÁ 400/12, RUDOLFOV IČO: 706 65 729 TEL: 775 971 960	
	CHRT	CHRT		FORMÁT	5x A4
KRAJ	Jihočeský	MO	TŘEBOŇ	DATUM	10/2019
INVESTOR	MĚSTO TŘEBOŇ, PALACKÉHO NÁM. 46/II, 379 01 TŘEBOŇ			ÚČEL	ÚS/DVZ
VEŘEJNÉ OSVĚTLENÍ – BRILICE, DVORECKÁ ULICE k.ú. Brilice				MĚŘITKO	1:500
SITUACE				PŘÍLOHA	KOPIE
				C2.	

