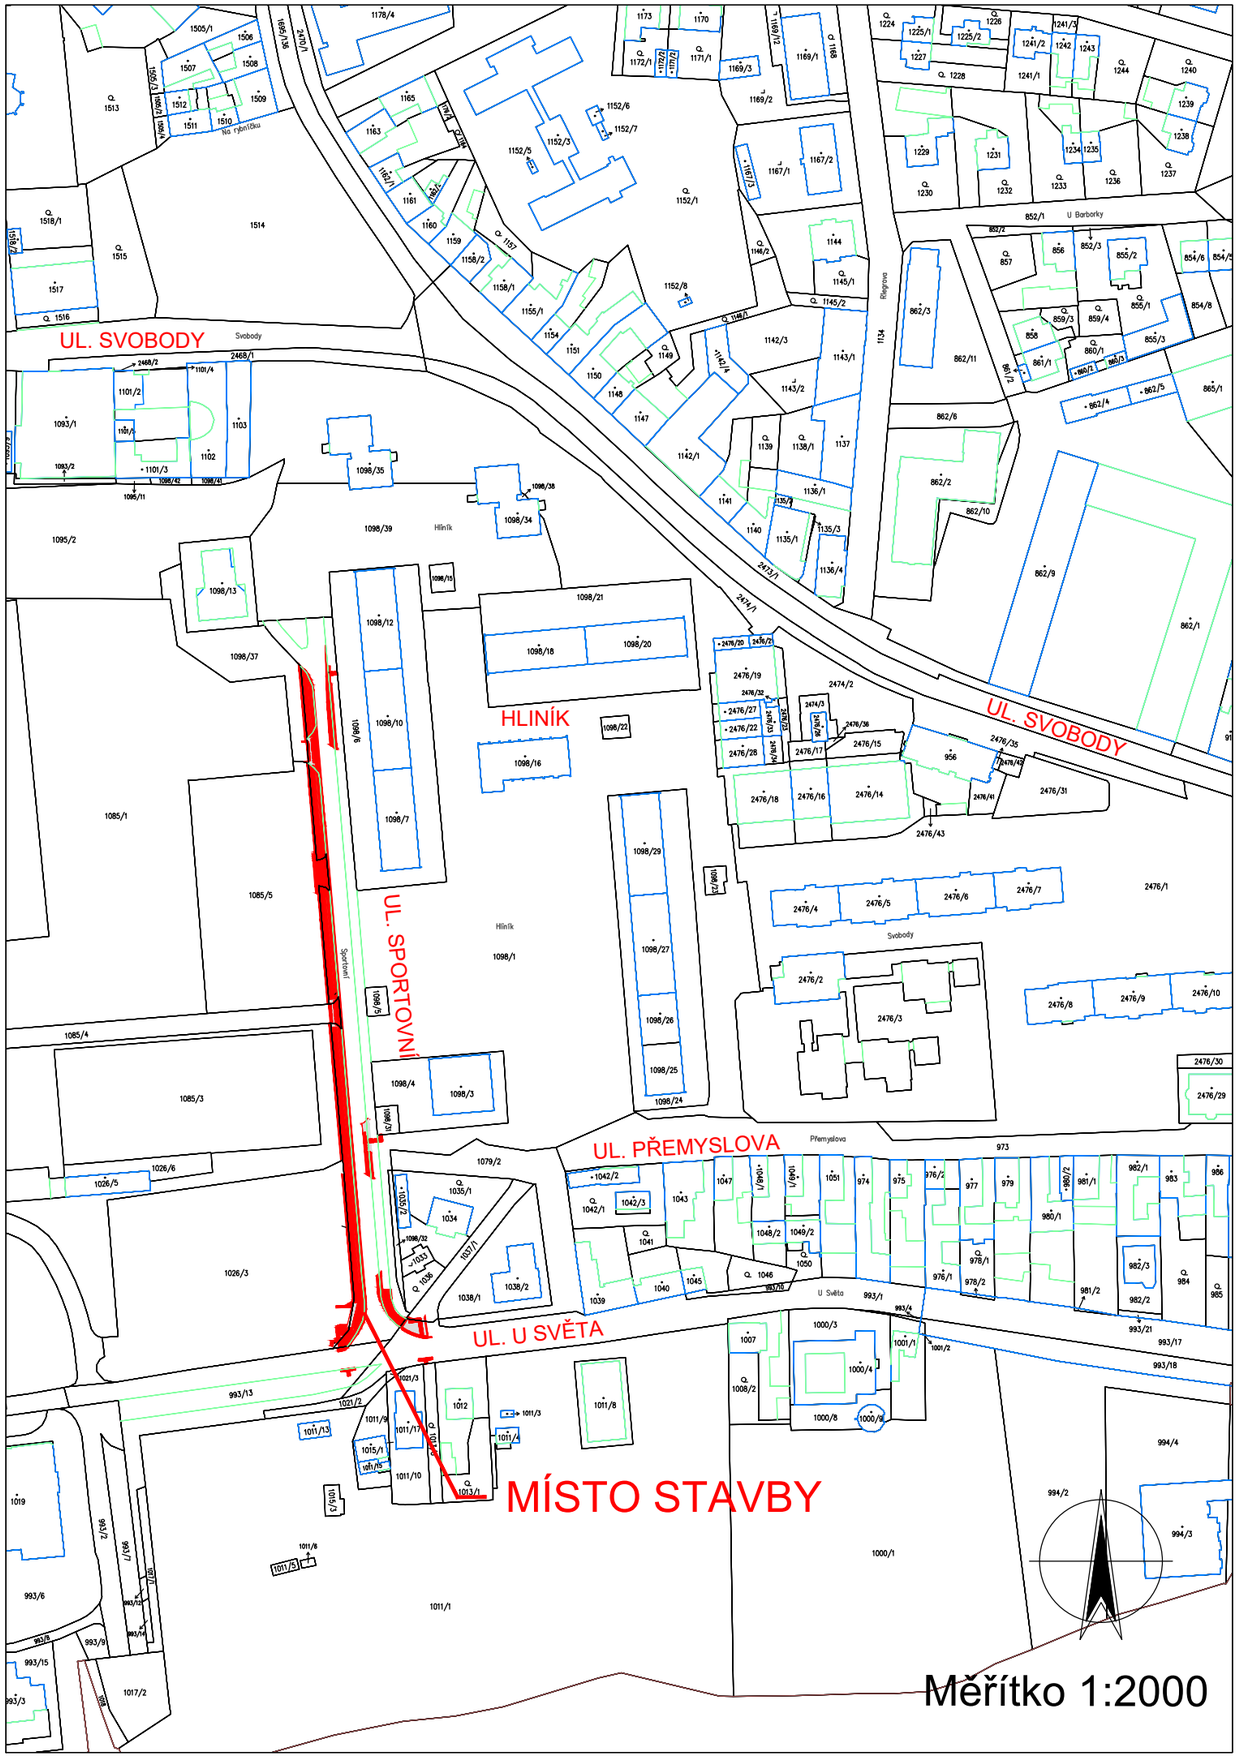

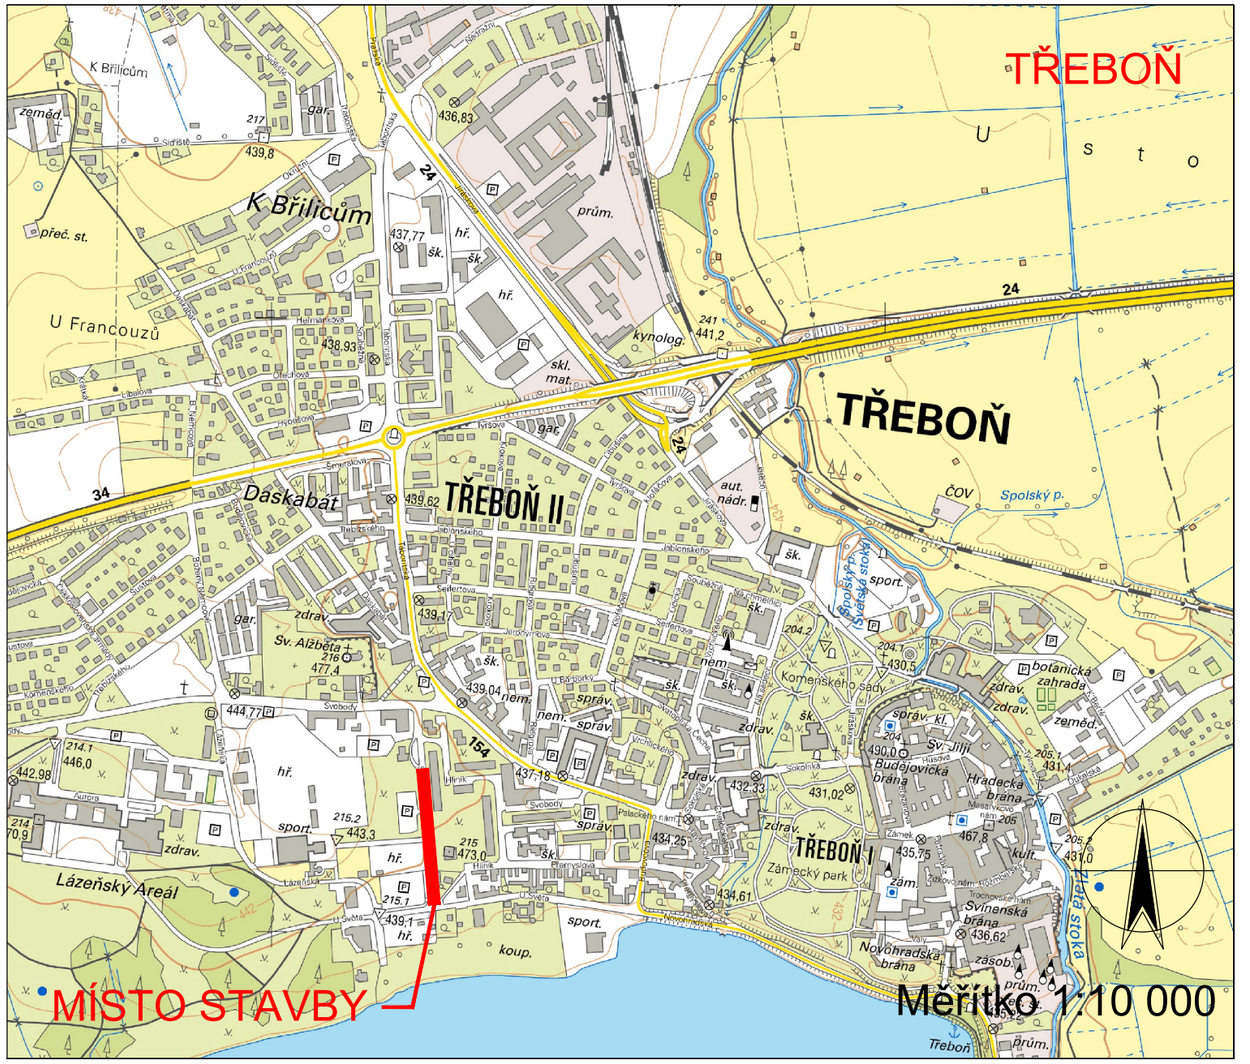

Změna	Číslo/rok	Vypracoval

Souřadnicový systém s-JTSK.
Výškový systém Bpv.

HIP :	VP :		
Projektant : Ing. Lubomír Hlom	Kontroloval : Josef Šedivý	Zodp. projektant : Ing. Lubomír Hlom	

WAY project s. r. o.
Jindřichův Hradec, Jarošovská 1126/II
tel.: 384 321 494, 384 327 505
email: wayproject@wayproject.cz

Stavebník : Město Třeboň		Č. zakázky :	1070
Obec : Třeboň		Datum :	06/2020
Stavba : Chodník v ulici Sportovní v Třeboni		Formát :	2 A4
		Měřítko :	1:2000
		Stupeň :	DSP/PDPS
Příloha : Situační výkres širších vztahů		Číslo arch. : 25/20	Číslo přílohy : C 1

Paré č.: