


SITUAČNÍ VÝKRES


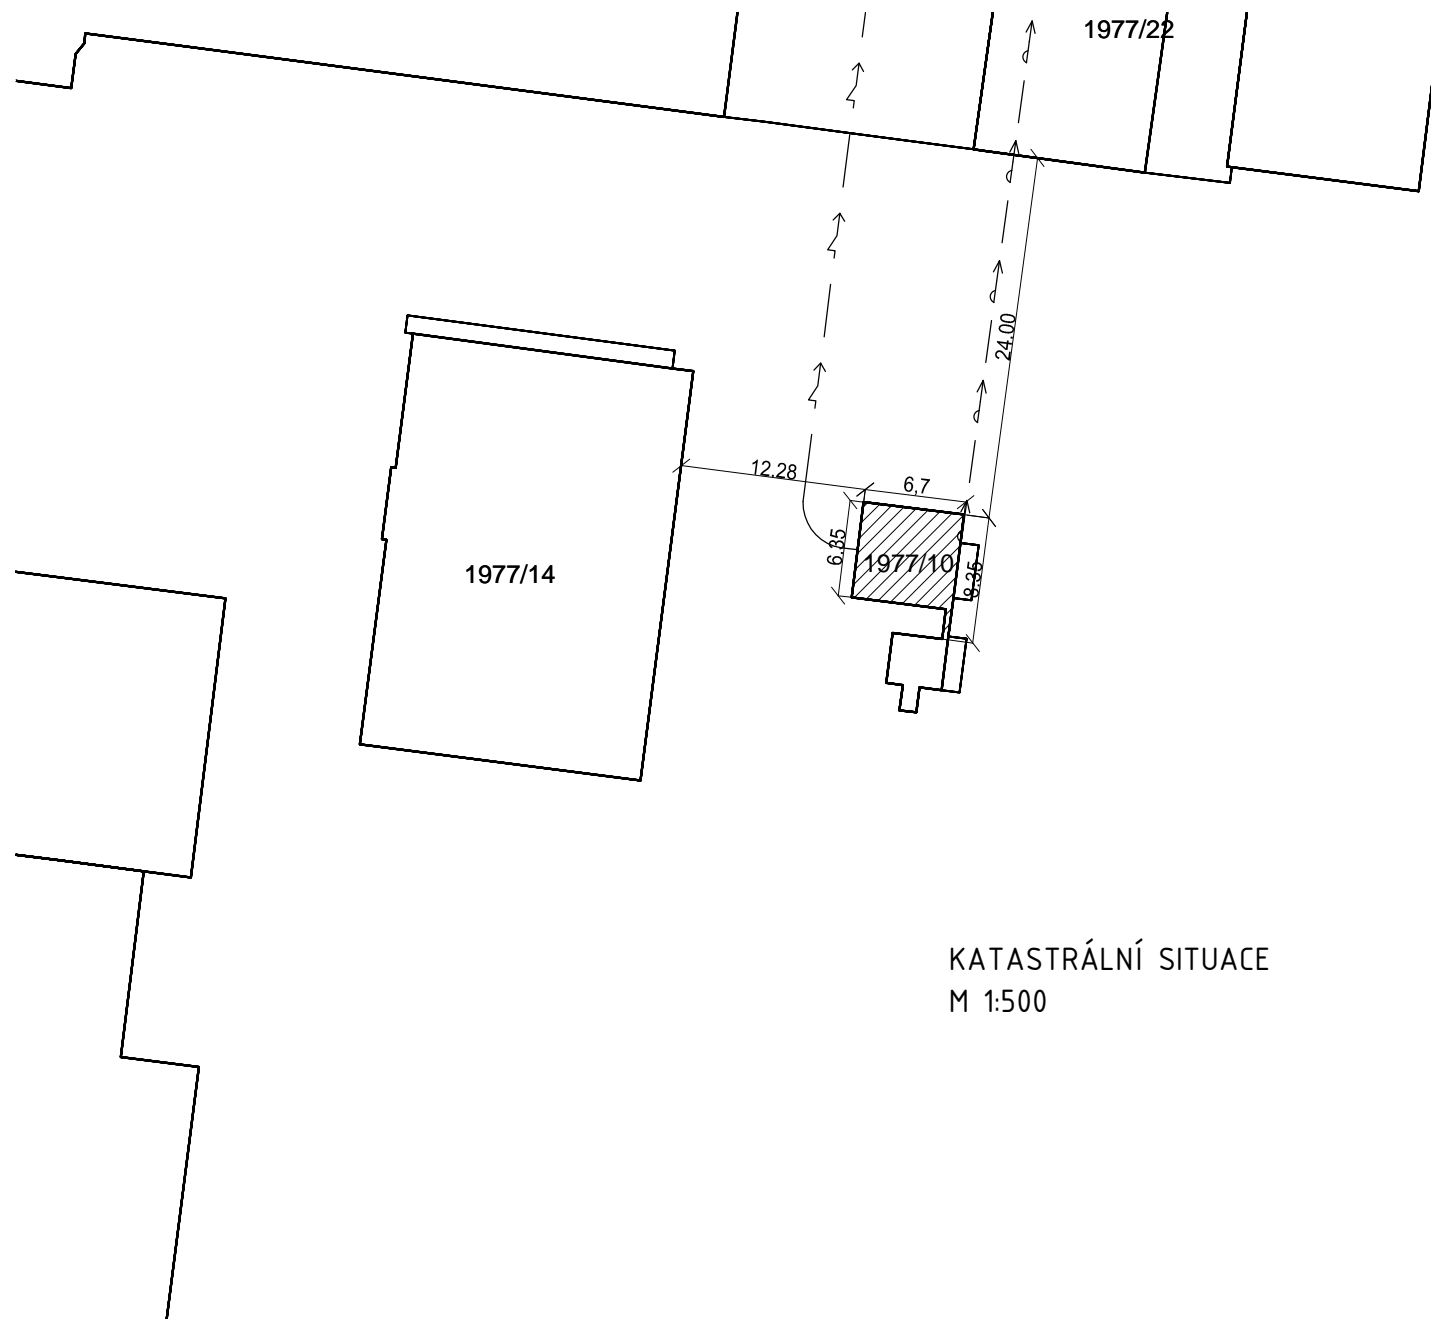


KATASTRÁLNÍ SITUACE  
M 1:500


LEGENDA:

- DEMOLOVANÝ OBJEKT
- STÁVAJÍCÍ VEDENÍ NN
- STÁVAJÍCÍ VODOVOD

SITUACE ŠIRŠÍCH VZTAHŮ  
M 1:5000

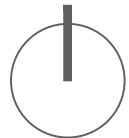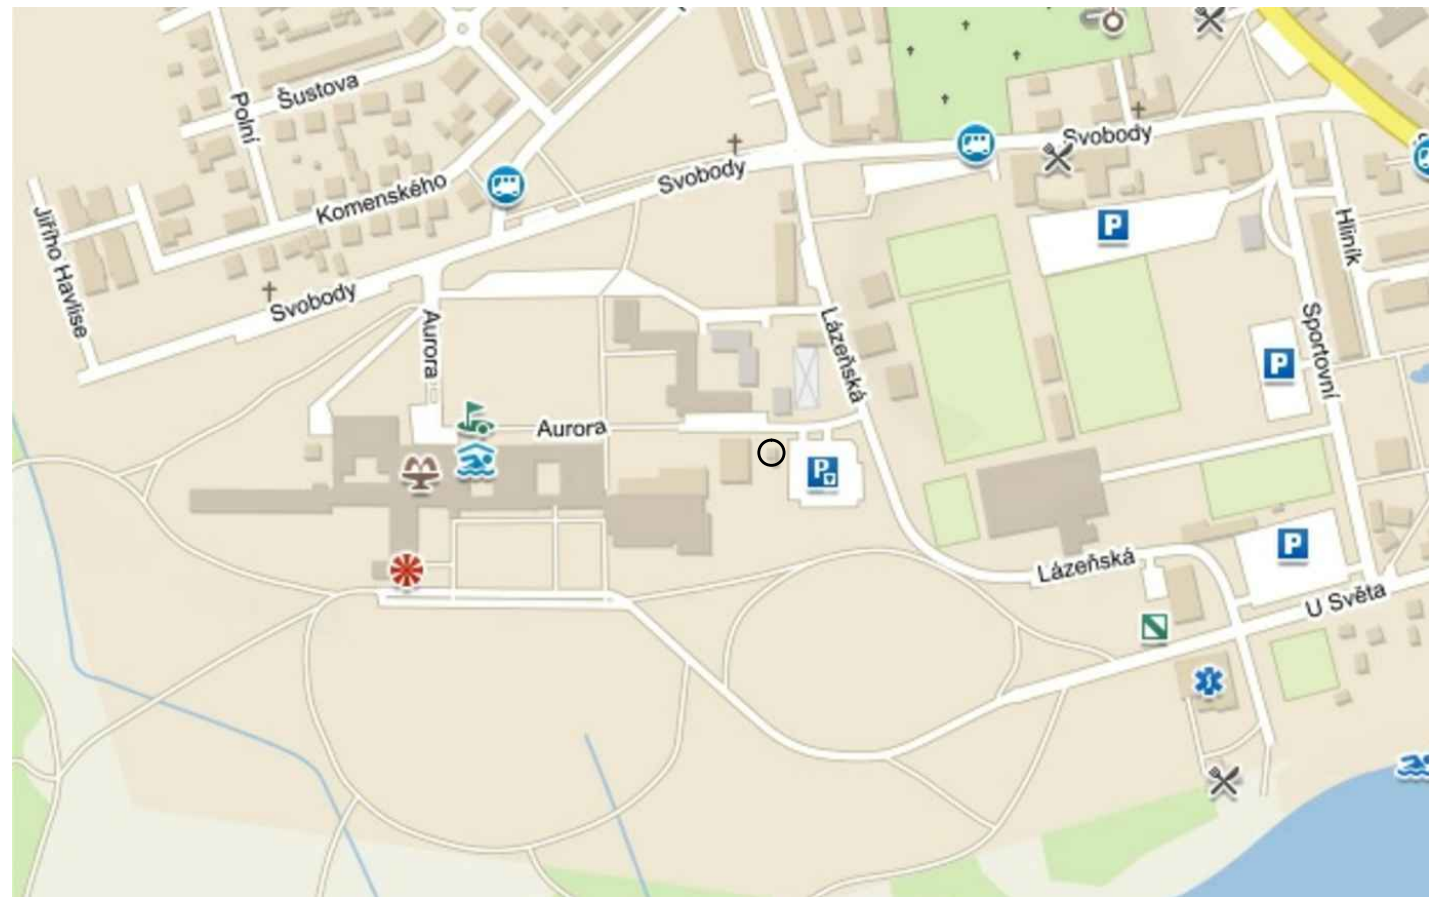

REVIZE	POPIS REVIZE	DATUM	POZNÁMKA

Generální projektant <div> <b>CODE, s.r.o.</b></div> <b>PARDUBICE</b> Computer Design IČO 492 86 960			Zpracovatel části Pardubice, Na Vrtálně 84 tel. 466 053 111, fax 466 053 125		
PROJEKTANT	VYPRACOVAL	VYPRACOVAL	KONTROLOVAL	ČÍSLO ZAKÁZKY	2020/01/500
Bc.David Meduna			Ing. Viktor Meduna	POČET FORMÁTŮ	2x A 4
				DATUM	04/2020
INVESTOR	SITUACE			MĚŘÍTKO	1:500, 1:5000
<b>Rozšíření wellness centra lázní Aurora TŘEBOŇ SO 01 Částečná demolice objektu na p.č. 1977/10</b>				Jméno souboru	
				Stupeň dokumentace <b>DBP</b>	
Architektonicko-stavební řešení				Č. KOPIE	Č. PŘÍLOHY
<b>SITUAČNÍ VÝKRES</b>					<b>C 01</b>