




ZÁKLADOVÁ DESKA ZDR3
ks = 1

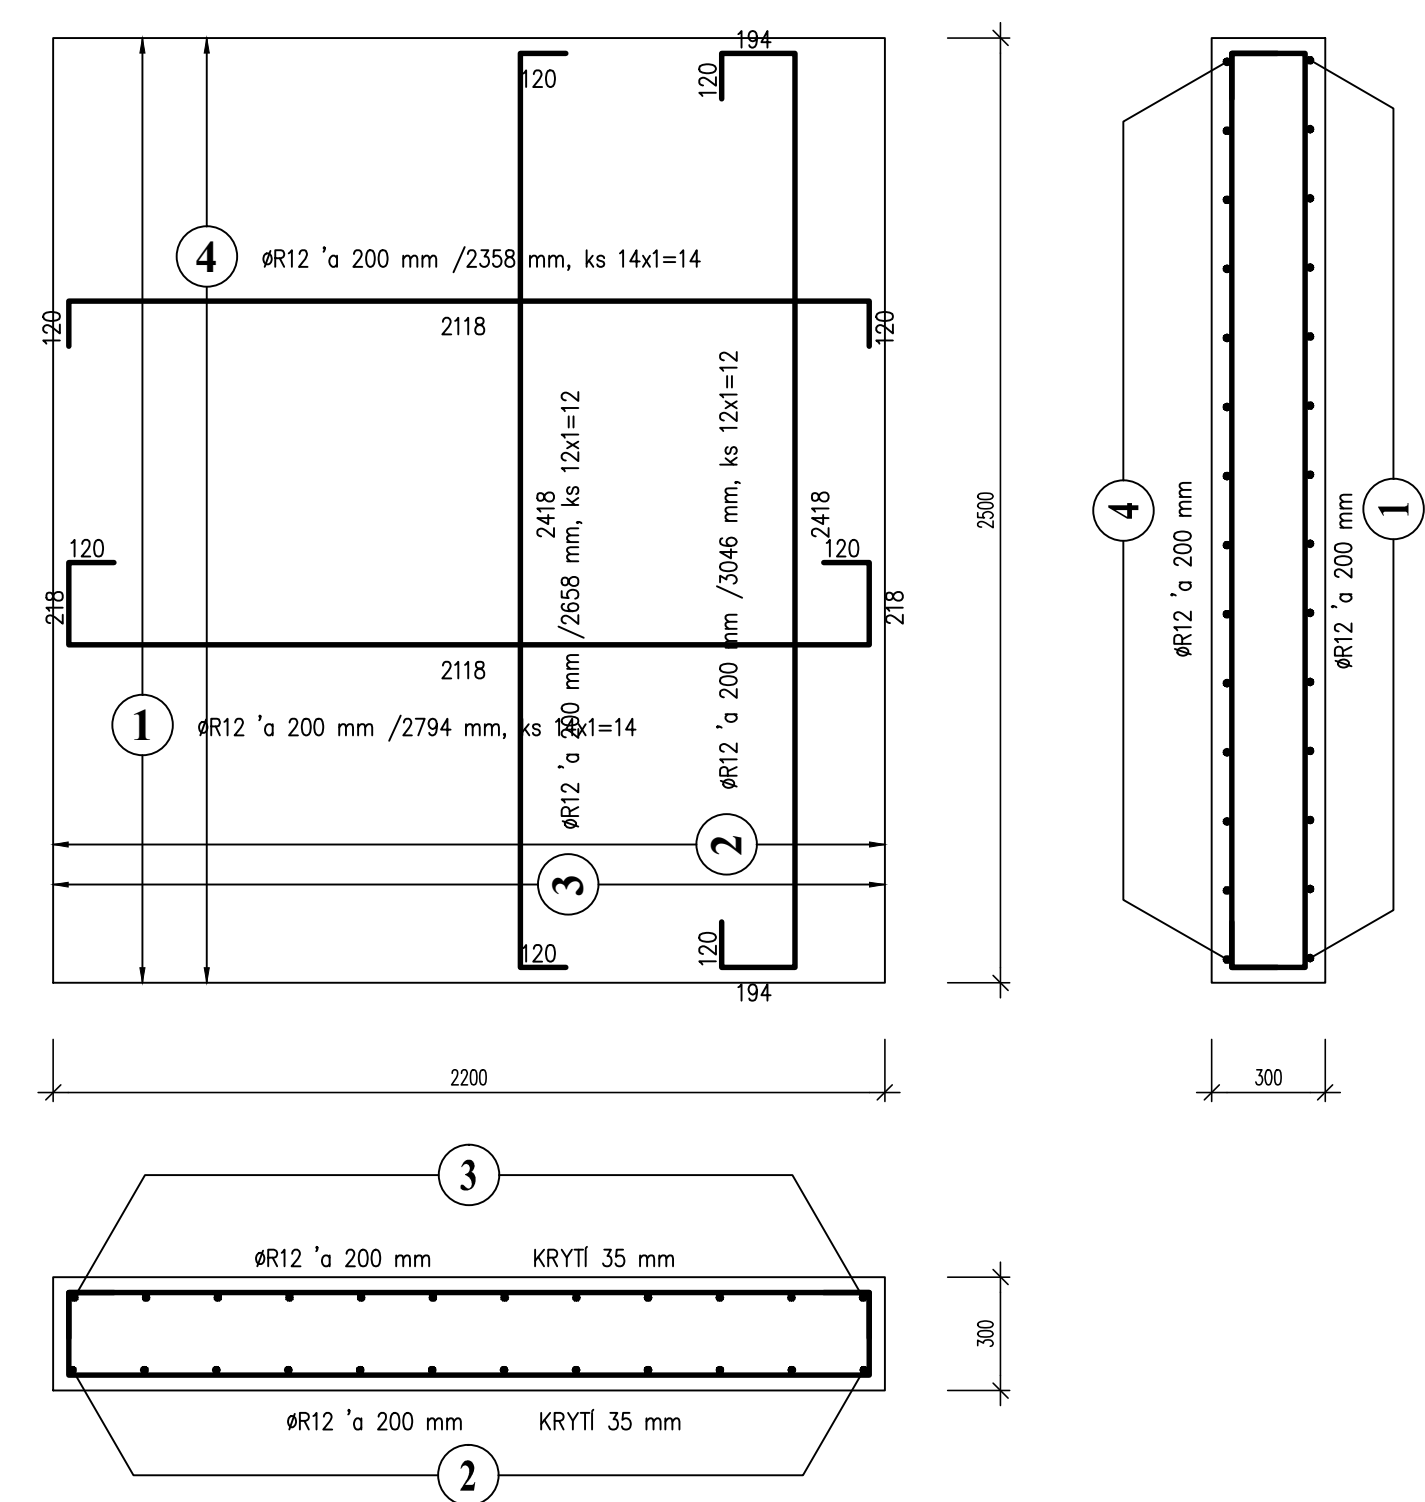


ZÁKLADOVÁ DESKA ZDR1 - bm 5.80
ks = 1

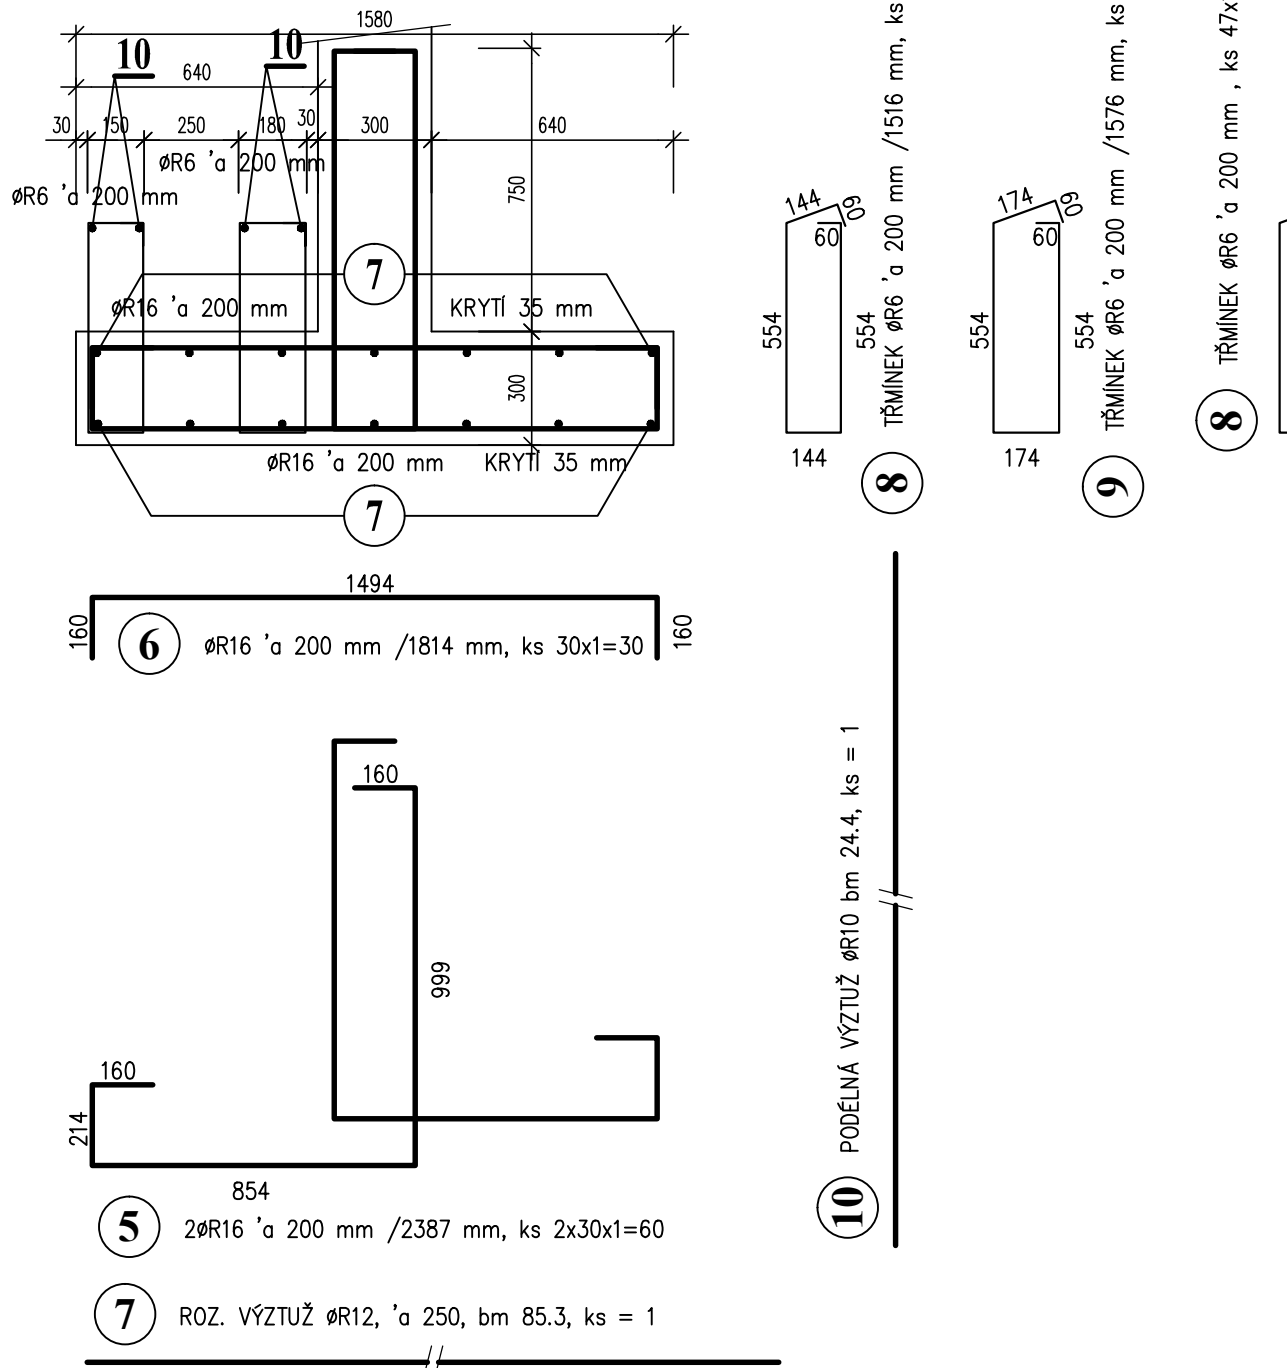


ZÁKLADOVÁ DESKA ZDR2 - bm 9.15
ks = 1

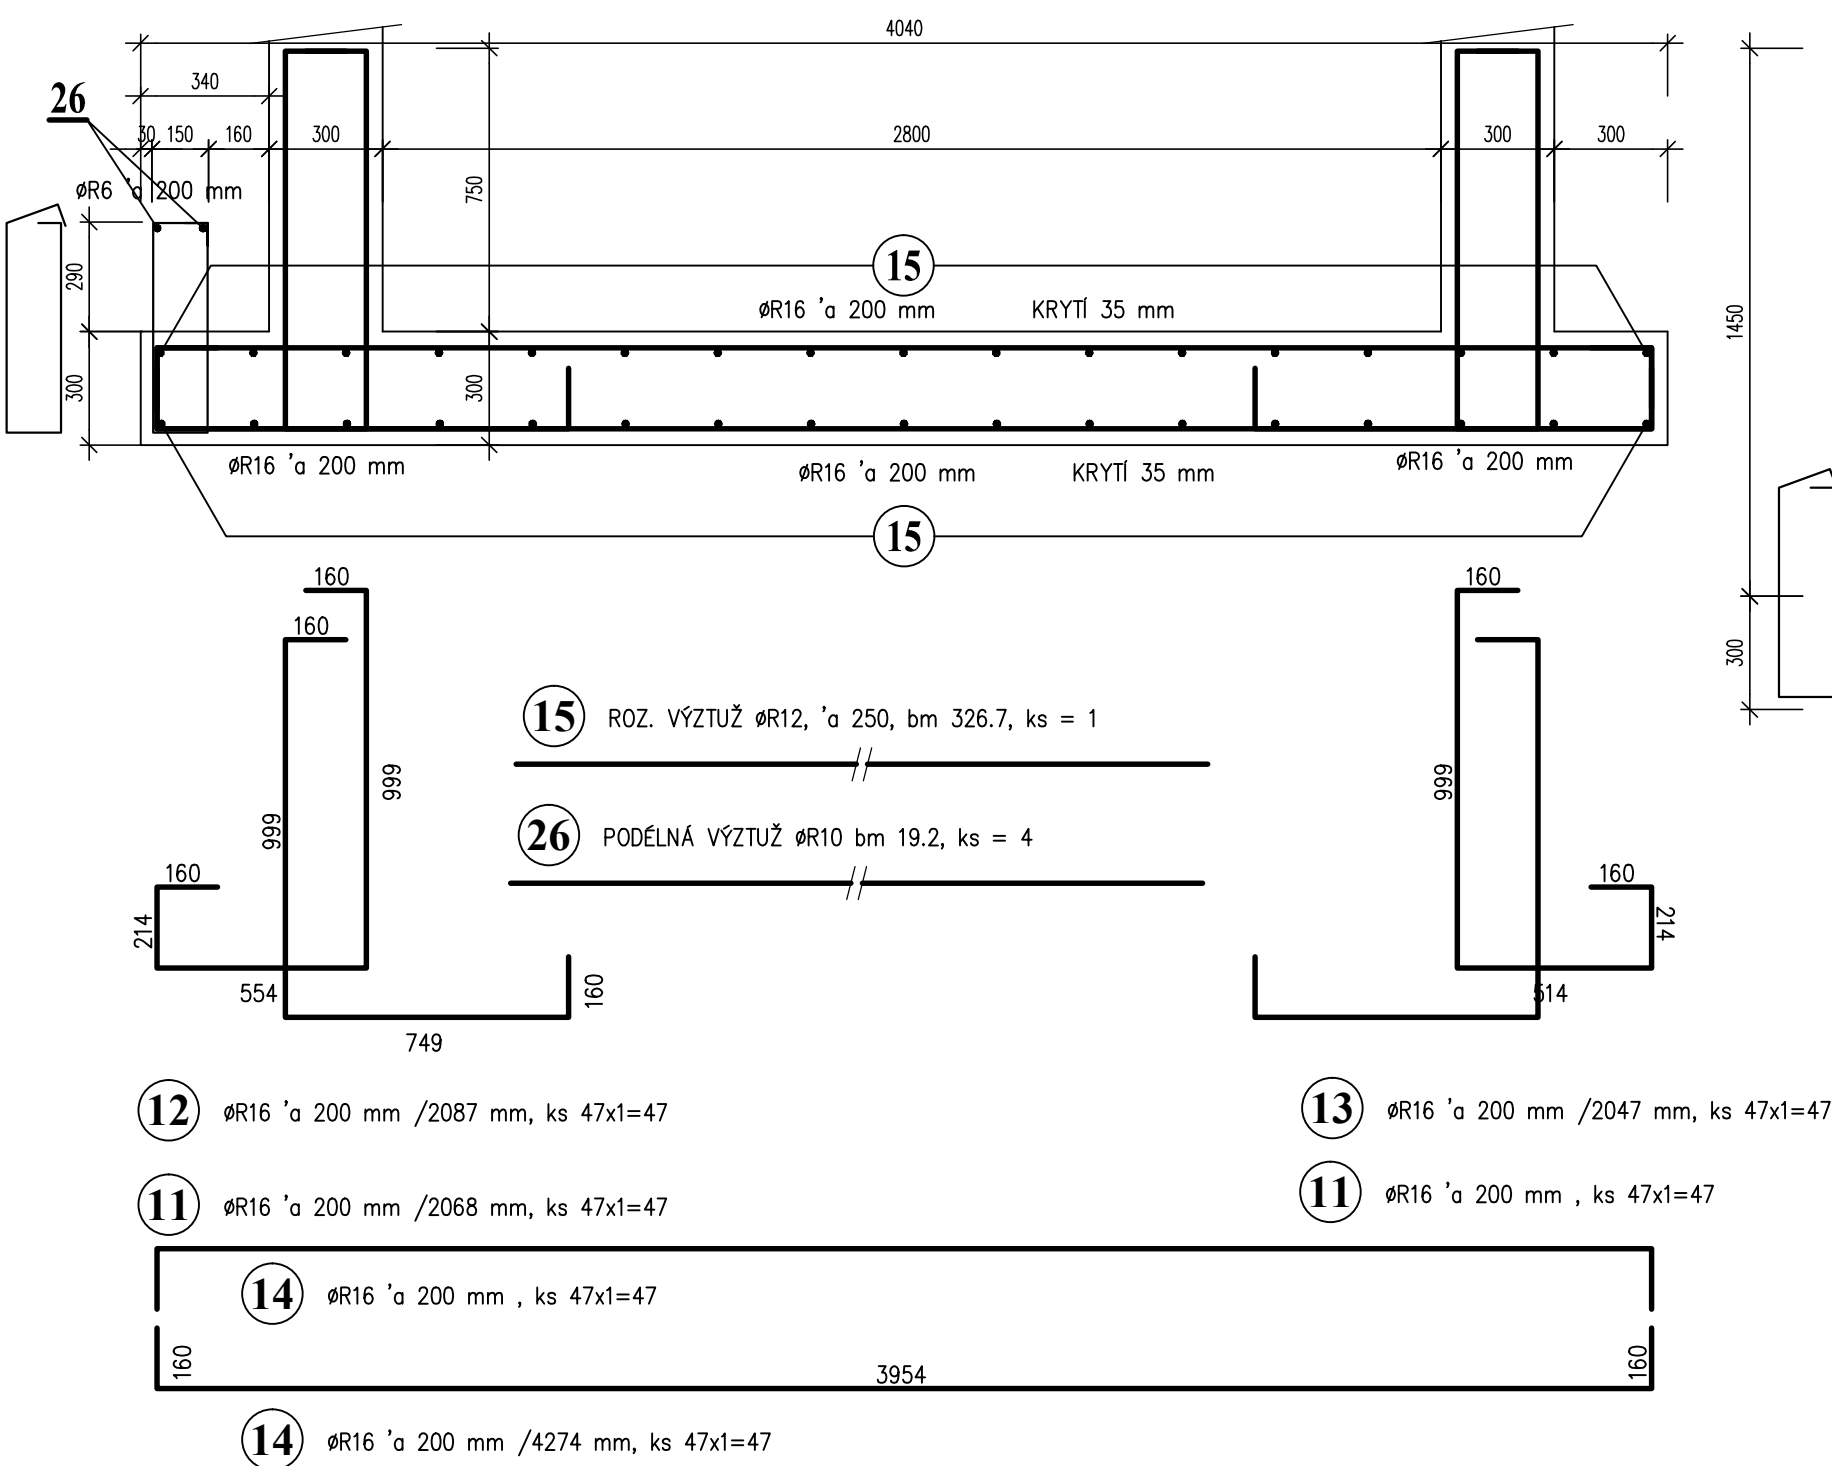


DOLNÍ KONEC - bm 4.04
ks = 1

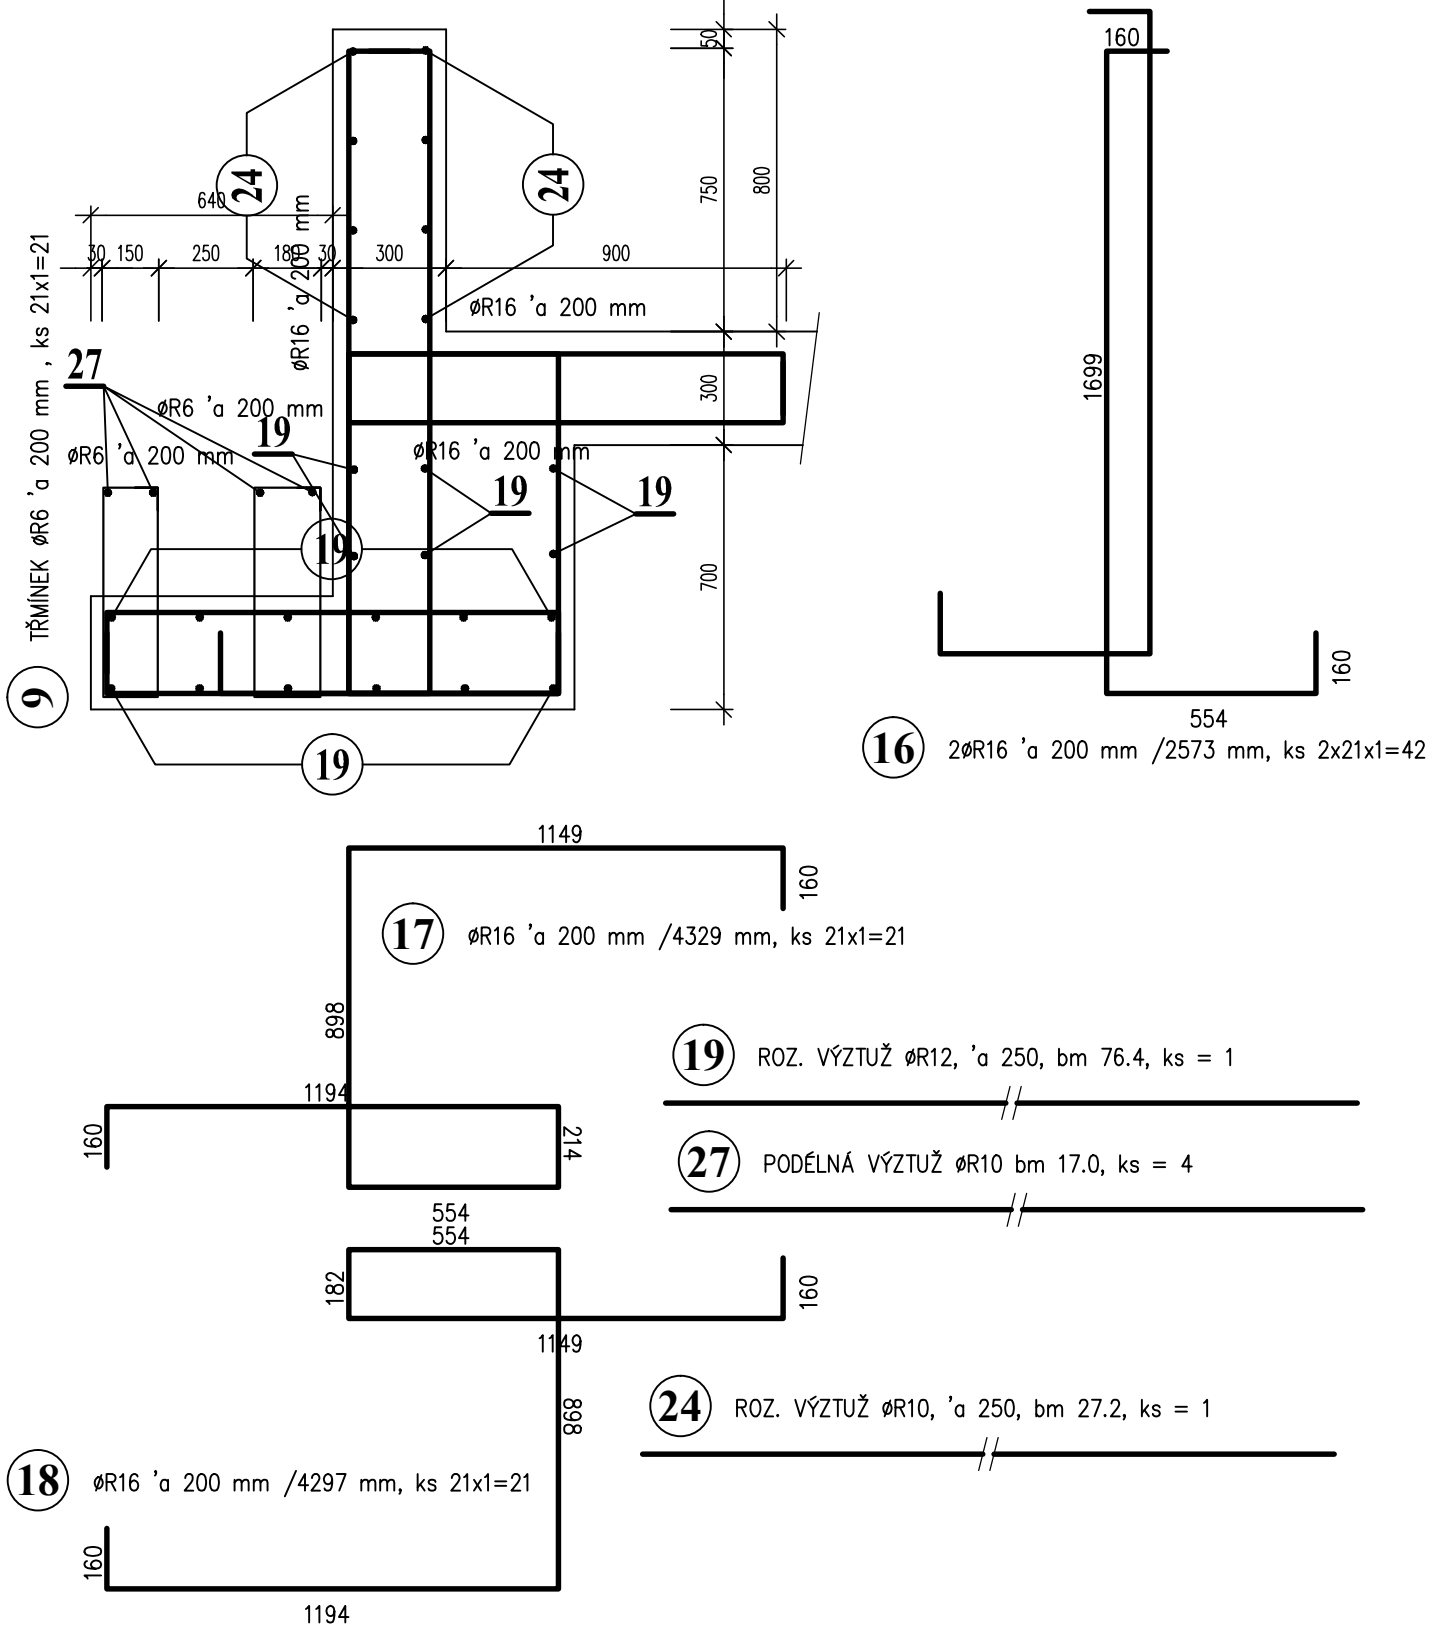


STĚNA St01, St02 ROH - ks = 2

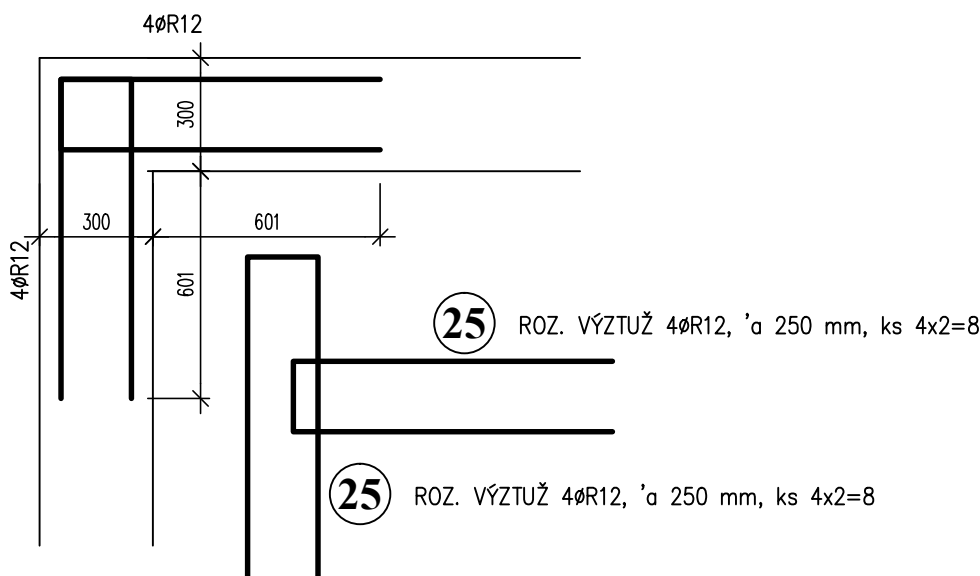

STĚNA St01 - bm 20.42
ks = 1

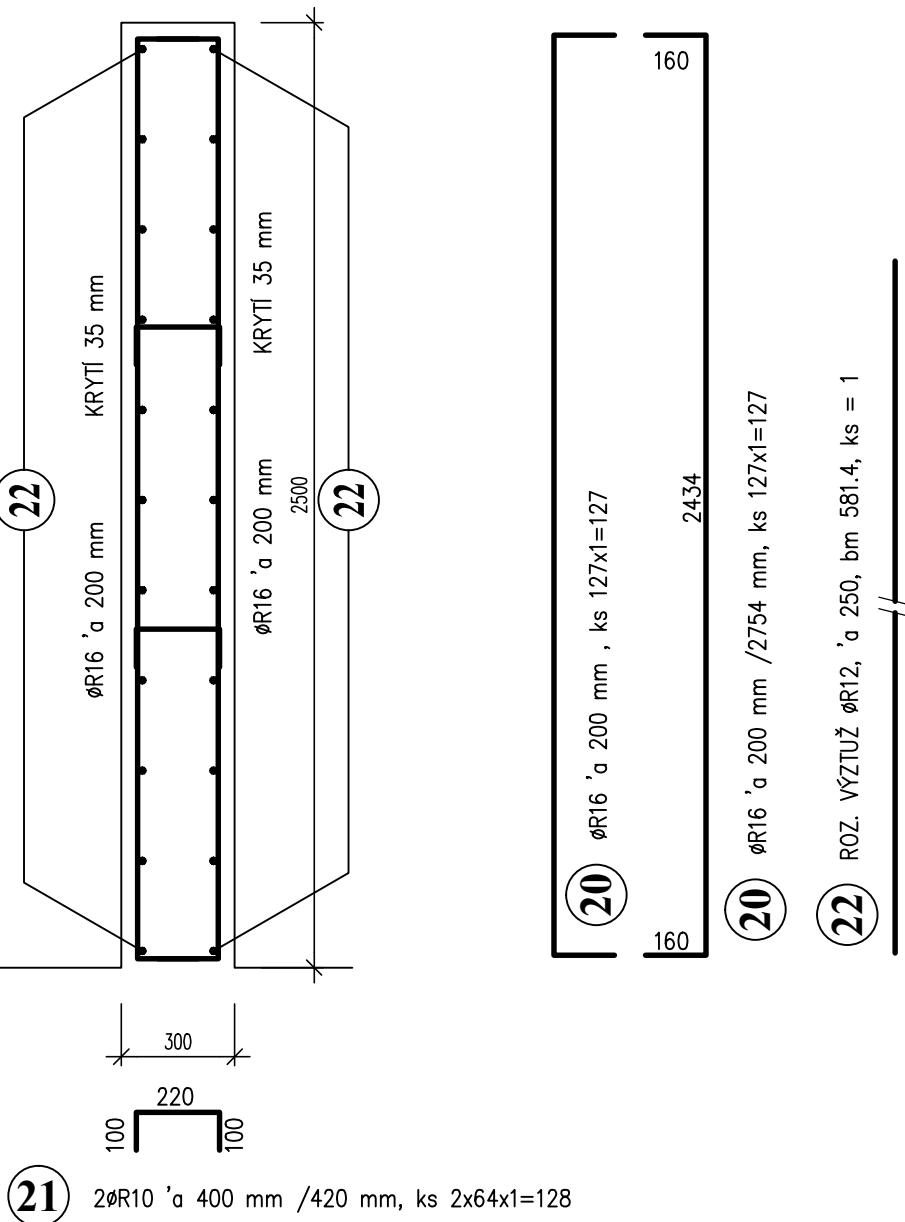

STĚNA St01 ROH - ks = 4

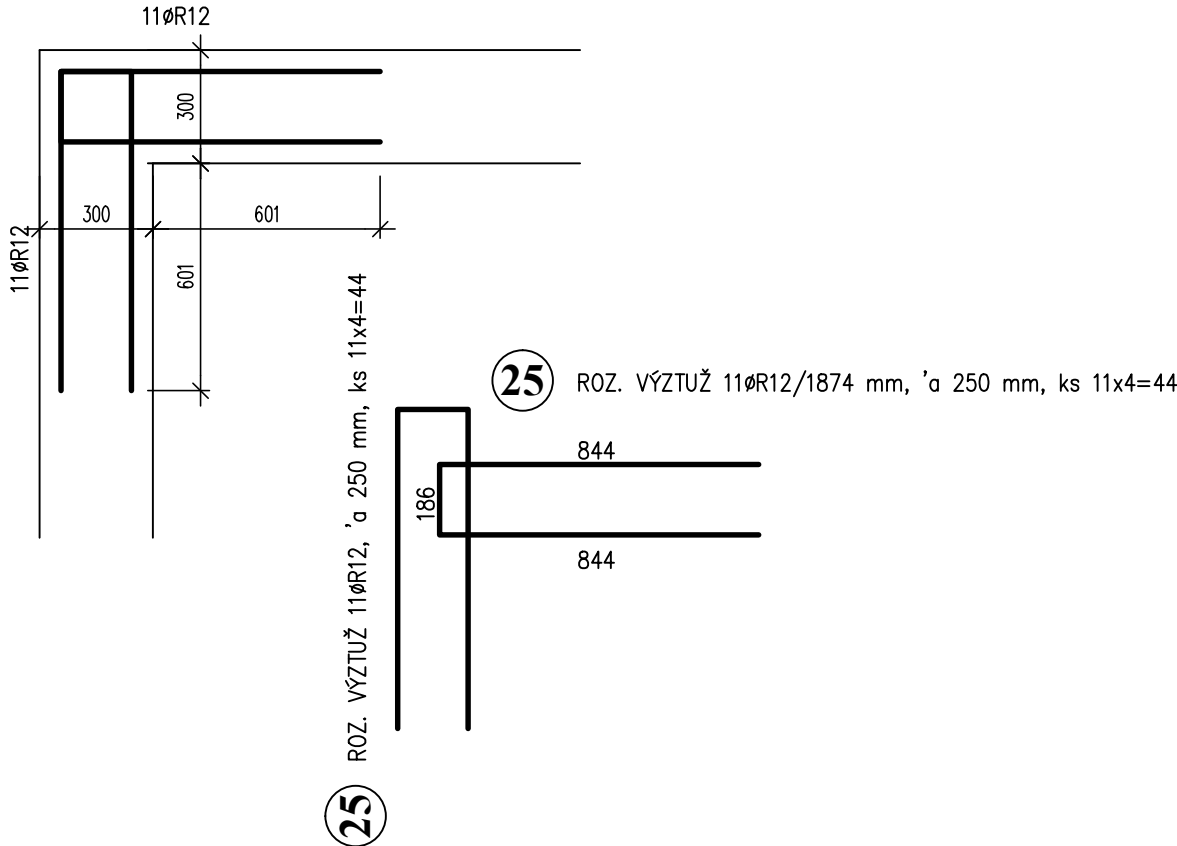

VÝPIS BETONÁŘSKÉ OCELI

POL. ČÍS.	PROFIL	DÉLKA	KUSY	CEL. DÉLKA DLE Ø V bm			
				ØR6	ØR10	ØR12	ØR16
1	ØR12	2.79	14.0			39.12	
2	ØR12	3.05	12.0			36.55	
3	ØR12	2.66	12.0			31.90	
4	ØR12	2.36	14.0			33.01	
5	ØR16	2.39	60.0				143.22
6	ØR16	1.81	30.0				54.42
7	ØR12	85.26	1.0			85.26	
8	ØR6	1.52	98.0	148.57			
9	ØR6	1.58	51.0	80.38			
10	ØR10	24.36	1.0		24.36		
11	ØR16	2.07	94.0				194.39
12	ØR16	2.09	47.0				98.09
13	ØR16	2.05	47.0				96.21
14	ØR16	4.27	94.0				401.76
15	ØR12	326.66	1.0			326.66	
16	ØR16	2.57	42.0				108.07
17	ØR16	4.33	21.0				90.91
18	ØR16	4.30	21.0				90.24
19	ØR12	76.36	1.0			76.36	
20	ØR16	2.75	254.0				699.52
21	ØR10	0.42	128.0		53.76		
22	ØR12	581.43	1.0			581.43	
24	ØR10	27.20	1.0		27.20		
25	ØR12	1.87	104.0			194.90	
26	ØR10	19.22	4.0		76.86		
27	ØR10	16.97	4.0		67.87		
CEL. DÉLKA DLE Ø V bm				228.94	250.05	1405.17	1976.81
VÁHA 1 bm DLE Ø V kg/m³				0.222	0.617	0.888	1.578
CELK. VÁHA DLE Ø V kg/m³				50.83	154.28	1247.79	3119.41
CEL. VAHA OCELI B500 B				4572.31 kg			

POZN. – PŘEČNÍVAJÍCÍ VÝZTUŽ ODSUNOUT, PŘÍPADNĚ ODŘÍZNOUT
– DÉLKY ÚSEKY JEDNOTLIVÝCH PRUTŮ, UVEDENÉ NA VÝKRESE JSOU UVAŽOVÁNY V OSE PRUTU
– JE NUTNO DODRŽET PŘEDPISANÉ KRYTÍ VÝZTUŽE

BETON ČSN EN 206+A1
C30/37- XC2(CZ) - XF3(CZ) - Dmax16
OCEL ČSN 1992-1-1
B500 B

±0.000 = 445.600 m.n.m. B.p.v. / SOUŘADNICOVÝ SYSTÉM S-JTSK

00	DOKUMENTACE PRO PROVEDENÍ STAVBY	30.04.2020	
REVIZE	POPIS REVIZE	DATUM	POZNÁMKA

CODE, s.r.o. Computer Design IČO 492 86 960		PARDUBICE Pardubice, Na Vrtálné 84 tel. 466 053 111, fax 466 053 125	
PROJEKTANT	VYPRACOVAL	VYPRACOVAL	KONTROLOVAL
Ing. P. Jicha	Ing. P. Jicha		Ing. P. Jicha
INVESTOR		Město Třebon, Palackého nám. 46/II, 379 01 Třebon	
Rozšíření wellness centra lázní Aurora TŘEBON		JMÉNO SOUBORU TRA_02_ARMO4_RELAX_18.dwg	
SO 02 - HTÚ, PODZEMNÍ OBJEKTY, BAZÉNY		STUPEŇ PROJ. DPS	
2.00 STAVEBNĚ-KONSTRUKČNÍ ŘEŠENÍ		ČÍS. KOPIE	ČÍS. PRIL.
výkres výztuže relaxačního bazénu 4		D2.02 2.010	