



OBJEKT WELLNES

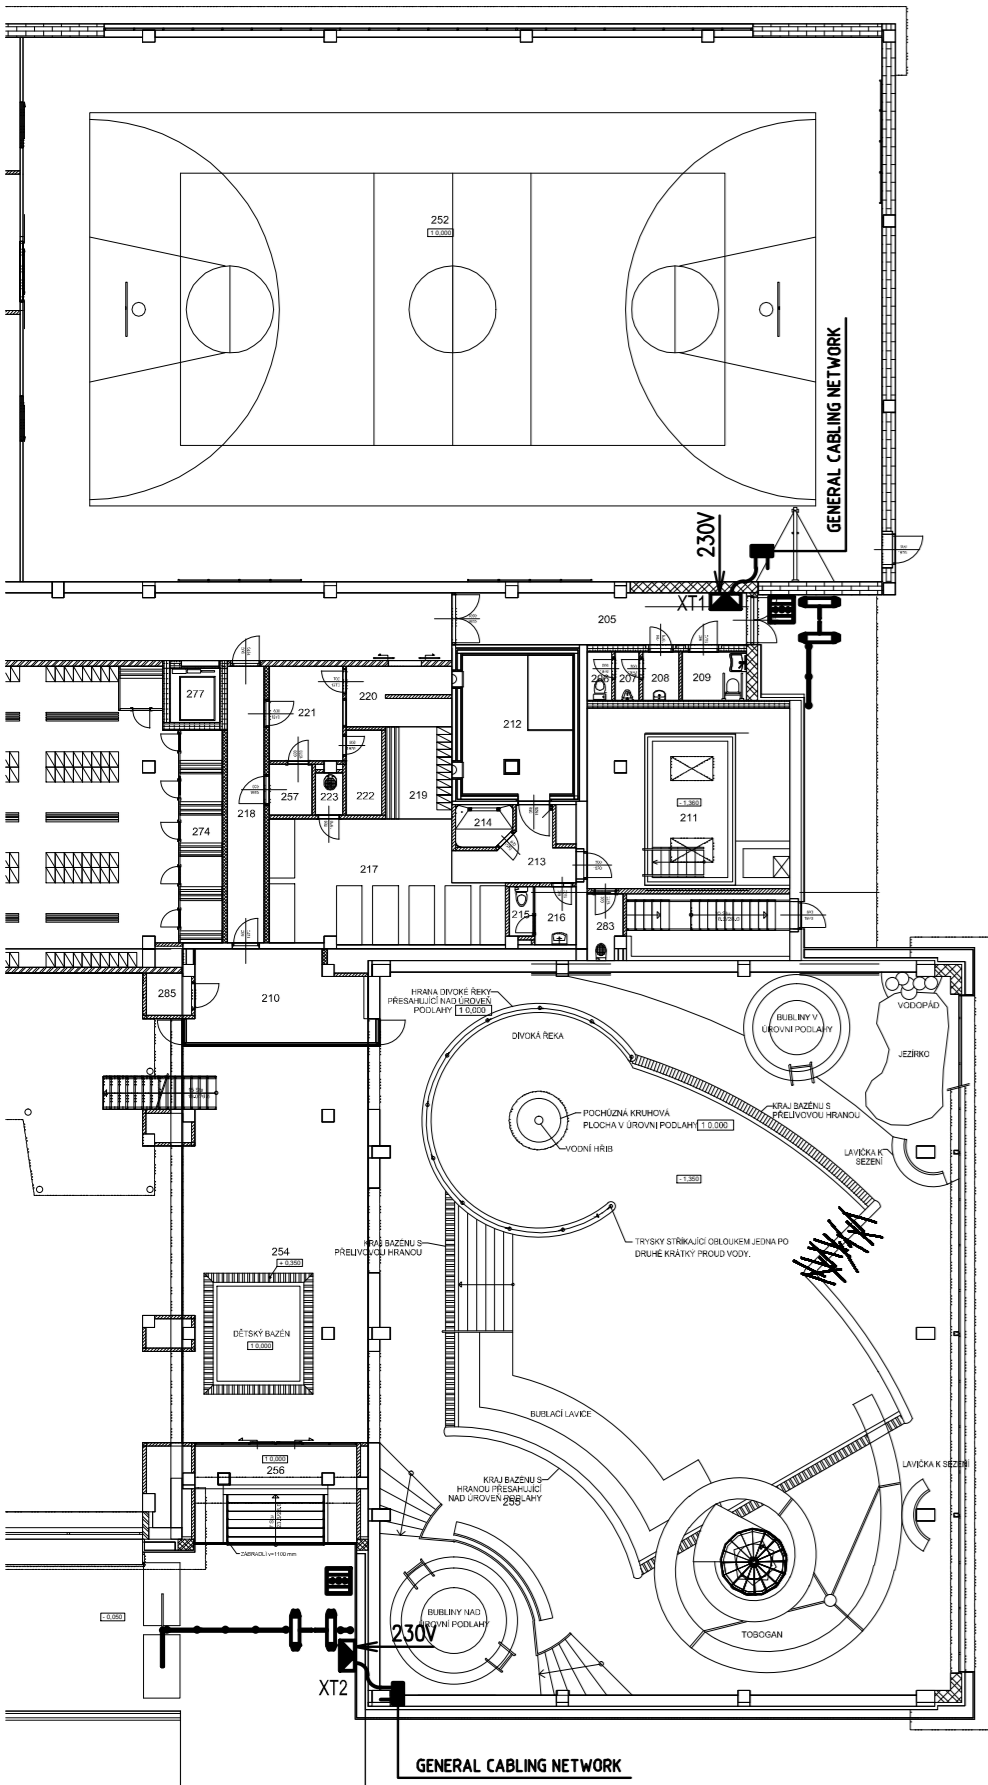

PROVOZNÍ OBJEKT

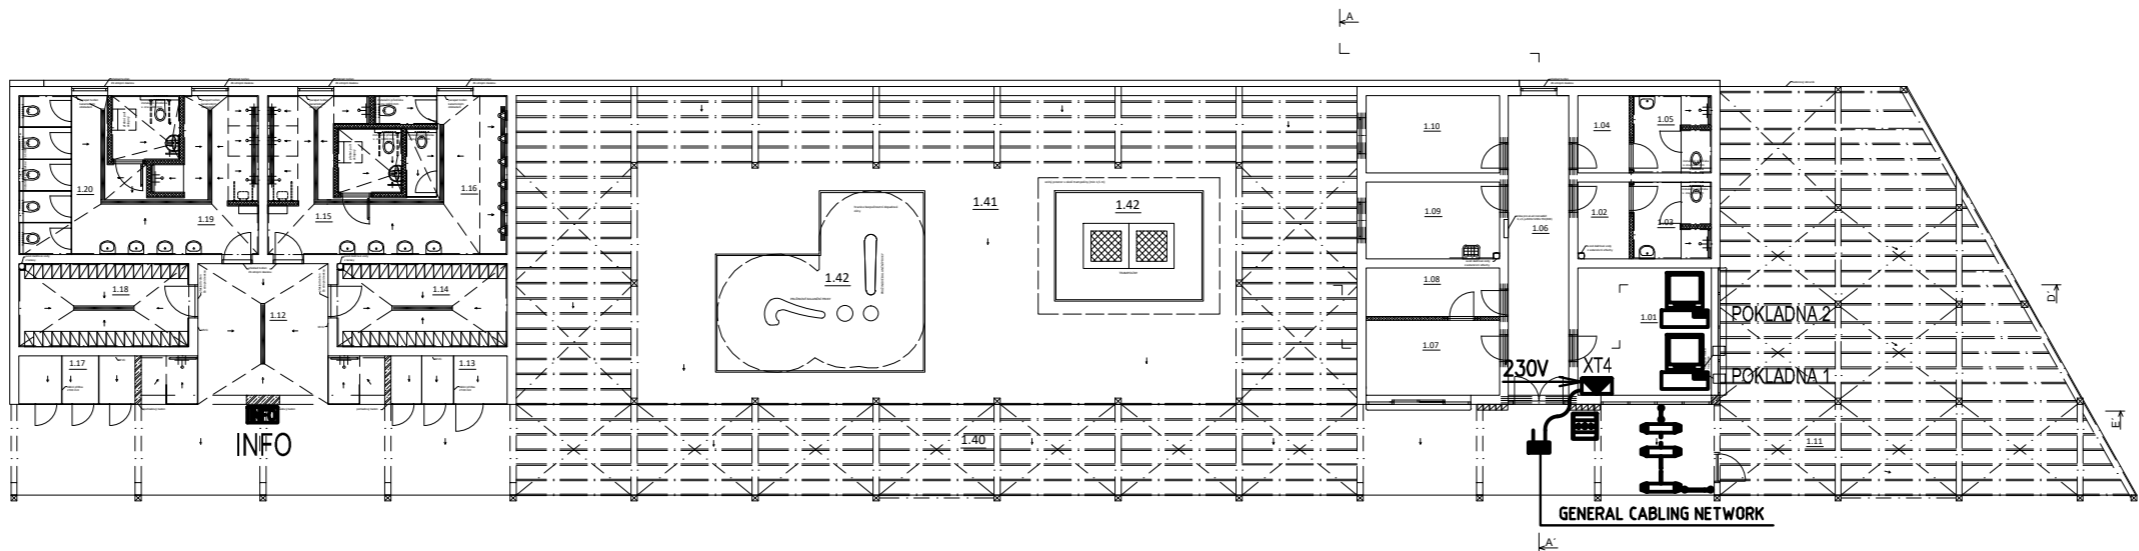



POZNÁMKA:
PŘESNÁ POZICE VÝVODŮ A TRASA CHRÁNIČKY PRO TURNIKETY V PODKLADNÍM BETONU
BUDE STANOVENA NA ZÁKLADĚ DÍLENSKÉ DOKUMENTACE DODAVATELE
DLE ZVOLENÉHO TYPU TURNIKETU.

POZNÁMKA

Kabelové rozvody odbavovacího systému budou provedeny odpovídajícími sdělovacími kabely dle blokového schématu.
Kabelové vývody ponechat s rezervní délkou vývodu cca 2m.
Síťová napájecí vedení pro slaboproudá zařízení budou provedena kabelem v rámci profese silnoprůd.
Přesná pozice prvků musí být při realizaci koordinována s pozicemi ostatních zařízení např. svítidel, rozvodů VZT apod.
Kabelové rozvody budou uloženy v PVC trubkách pod omítkou, uvnitř SDK příček, nad podhledem nebo v podlaze.
Vnitřní kabelové trasy budou uloženy v PVC trubkách pod omítkou, v podlaze, nad podhledem či uvnitř SDK konstrukcí.
Působení vnějších vlivů je stanoveno dle ČSN 33 2000-5-51 Protokolem o určení vnějších vlivů, který je součástí dokladové části projektové dokumentace stavby.
Ochrana před nebezpečným dotykovým napětím dle ČSN 33 2000-4-41:
- pro napájecí zdroje - automatickým odpojením od sítě TN-C-S, 230V/50Hz.
Při kladení sdělovacích kabelů dodržet odstupy od ostatních rozvodů dle ČSN 34 2300:
- do 5m souběh 6cm, nad 5m souběh 20cm a při křížování 1cm.
Legenda prvků viz výkres č. D1.03.4.804.

0,000=445,60 m n.m B.p.v. / SOUŘADNICOVÝ SYSTÉM S-JTSK

00	pro provedení stavby	04/2020	
REVIZE	POPIS REVIZE	DATUM	POZNÁMKA

Generální projektant			Zpracovatel části		
<div><div></div><div><div>CODE, s.r.o.</div><div>Computer Design</div><div>IČO 492 86 960</div></div></div> <div><div>PARDUBICE</div><div>Pardubice, Na Vrtálně 84</div><div>tel. 466 053 111, fax 466 053 125</div></div>			<div><div></div><div><div>PROJEKCE-MONTÁŽE-REVIZE-SERVIS</div><div>Provozovna: Arnošta z Pardubic 2771 Pardubice, Tel: 466511880</div></div></div>		
PROJEKTANT	VYPRACOVAL	KONTROLOVAL	AUTORIZACE	ČÍSLO ZAKÁZKY	2020/01/500
OTAKAR ŠMÍD	ING. JAN SÝKORA	ING. JAN ŠTĚPÁNEK	ING. KAREL PETRŮ	POČET FORMÁTŮ	3 A 4
				DATUM	04/2020
INVESTOR	Město Třeboň, Palackého nám. 46/II, 379 01 Třeboň			MĚŘÍTKO	1:250
Rozšíření wellness centra lázní Aurora TŘEBOŇ SO 03 - NADZEMNÍ OBJEKTY				Jméno souboru	
				D1.03.4.811-SITUACE-VAPS	
				Stupeň dokumentace	
D1.03.4.800 - SLABOPROUDÁ ELEKTROTECHNIKA				DPS	
D1.03.4.800 - SLABOPROUDÁ ELEKTROTECHNIKA				Č. KOPIE	Č. PŘÍLOHY
CELKOVÁ SITUACE - VAPS					D1.03 4.811