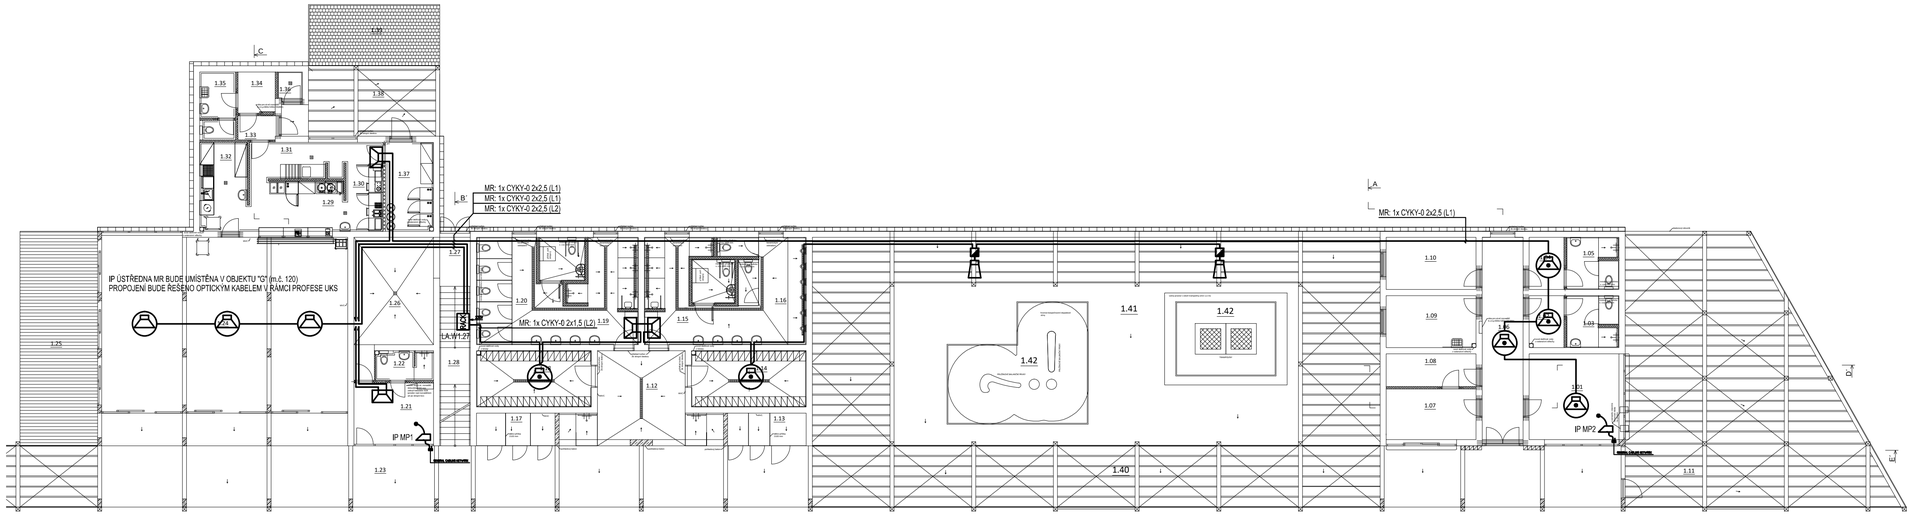

POZNÁMKA

Kabelová vedení reproduktorových linek budou provedena kabely např. CYKY-O 2x2,5.
Kabelová vedení mikrofonního pultu budou provedena kabely např. UTP Cat.6 v rámci profese UKS.
Kabelové vývody ponechat s rezervní délkou vývodu cca 2m.
Síťová napájecí vedení pro slaboproudá zařízení budou provedena kabelem v rámci profese silnoproud.
Vnitřní reproduktory budou osazeny na stropě, na stěně nebo v SDK podhledu.
Přesná pozice prvků musí být při realizaci koordinována s pozicemi ostatních zařízení např. svítidel, rozvodů VZT apod.
Kotvení a spojovací prvky určené k instalaci kabelových rozvodů musí být s odpovídající únosností a stabilitou.
Vnitřní kabelové trasy budou vedeny na kabelových příchytkách, nebo budou uloženy
v PVC trubkách naporuchu i pod omítkou, v podlaze, nad podhledem či uvnitř SDK konstrukcí.
Působení vnějších vlivů je stanoveno dle ČSN 33 2000-5-51 Protokolem o určení vnějších vlivů,
který je součástí dokladové části projektové dokumentace stavby.
Ochrana před nebezpečným dotykovým napětím dle ČSN 33 2000-4-41:
- pro napájecí zdroje - automatickým odpojením od sítě TN-C-S, 230V/50Hz.
Při kladení sdělovacích kabelů dodržet odstupy od ostatních rozvodů dle ČSN 34 2300:
- do 5m souběh 6cm, nad 5m souběh 20cm a při křižování 1cm.
Legenda prvků viz výkres č. D1.03.4.804.

0,000=445,60 m n.m B.p.v. / SOUŘADNICOVÝ SYSTÉM S-JTSK

PROVOZNÍ OBJEKT

OZN.	NÁZEV MÍSTNOSTI	PLOCHA (m²)	PODLAHA	POVRCH STROPŮ	POVRCH STĚN	POZNÁMKA
1.12	VSTUPNÍ HALA	19,7	Litá bet. vrstva	Nosná konstrukce (beton)	MVC	-
1.13	VENK. SPRCHA+PŘEVL. KABINY MUŽI	9,2	Litá bet. vrstva	Nosná konstrukce (beton)	MVC, Ker. obklad	Venkovní sprcha hořeva HPL deskami
1.14	SATNA MUŽI	15,7	Ker. dlažba	SDK podhled	Ker. obklad	Podhled v 2900 mm, obklad do výšky podhledu
1.15	SPRCHY MUŽI	12,8	Ker. dlažba	SDK podhled	Ker. obklad	Podhled v 2900 mm, obklad do výšky podhledu
1.16	TOALETY MUŽI + IMOBILNÍ	27,6	Ker. dlažba	SDK podhled	Ker. obklad	Podhled v 2900 mm, obklad do výšky podhledu
1.17	VENK. SPRCHA+PŘEVL. KABINY ŽENY	9,2	Litá bet. vrstva	Nosná konstrukce (beton)	MVC, Ker. obklad	Venkovní sprcha hořeva HPL deskami
1.18	SATNY ŽENY	15,7	Ker. dlažba	SDK podhled	Ker. obklad	Podhled v 2900 mm
1.19	SPRCHY ŽENY	16,6	Ker. dlažba	SDK podhled	Ker. obklad	Podhled v 2900 mm, obklad do výšky podhledu
1.20	TOALETY ŽENY+IMOBILNÍ	24,2	Ker. dlažba	SDK podhled	Ker. obklad	Podhled v 2900 mm, obklad do výšky podhledu
1.21	PLAVČÁRNA	12,0	Ker. dlažba	Nosná konstrukce (beton)	MVC	Podhled v 2900 mm
1.22	PLAVČÁRNA ZÁZEMÍ	4,0	Ker. dlažba	SDK podhled	Ker. obklad	Podhled v 2900 mm, obklad do výšky podhledu
1.23	KOLONÁDA	123,6	Litá bet. vrstva	-	-	-
1.24	RESTAURACE	104,2	Litá bet. vrstva	Nosná konstrukce (beton)	Přisazky beton, MVC	-
1.25	RESTAURACE-OTEVŘENÁ TERASA	89,9	Teplotně upravené dřevo	-	-	-
1.26	SKLAD BAZÉNOVÝCH POMŮCEK	22,2	Ker. dlažba	Nosná konstrukce (beton)	MVC	-
1.27	TECHNOLOGIE	14,8	Ker. dlažba	Nosná konstrukce (beton)	MVC	-
1.28	SCHODIŠTĚ	11,7	Beton	-	cementová stěrka	-
		Σ 483,1				

OBJEKT KUCHYNĚ

OZN.	NÁZEV MÍSTNOSTI	PLOCHA (m²)	PODLAHA	POVRCH STROPŮ	POVRCH STĚN	POZNÁMKA
1.29	PRODEJ	11,7	Ker. dlažba	Nosná konstrukce (beton)	MVC	Ker. obklad do výšky 2100 mm
1.30	PŘÍPRAVNA	7,8	Ker. dlažba	Nosná konstrukce (beton)	MVC	Ker. obklad do výšky 2100 mm
1.31	MYTÍ NÁDOBÍ	8,3	Ker. dlažba	Nosná konstrukce (beton)	MVC	Ker. obklad do výšky 2100 mm
1.32	MYTÍ STOLNÍHO NÁDOBÍ	10,2	Ker. dlažba	Nosná konstrukce (beton)	MVC	Ker. obklad do výšky 2100 mm
1.33	ZÁZNĚRÍ	2,3	Ker. dlažba	Nosná konstrukce (beton)	MVC	-
1.34	ŠATNA	3,7	Ker. dlažba	Nosná konstrukce (beton)	MVC	-
1.35	ÚKLID. WC	5,7	Ker. dlažba	Nosná konstrukce (beton)	MVC	Ker. obklad do výšky 2100 mm
1.36	ODPADKY	1,7	Ker. dlažba	Nosná konstrukce (beton)	MVC	Ker. obklad do výšky 2100 mm
1.37	SKLAD POTRAVIN	10,4	Ker. dlažba	Nosná konstrukce (beton)	MVC	Ker. obklad do výšky 2100 mm
1.38	ZÁSOBOVACÍ PROSTOR	24,2	Litá bet. vrstva	-	-	-
1.39	PARK. STÁNÍ PRO DESOBOVÁNÍ	19,3	Bet. dlažba	-	-	-
		Σ 105,3				

KOLONÁDA

OZN.	NÁZEV MÍSTNOSTI	PLOCHA (m²)	PODLAHA	POZNÁMKA
1.43	KOLONÁDA	105,2	Litá bet. vrstva	

VSTUPNÍ OBJEKT

OZN.	NÁZEV MÍSTNOSTI	PLOCHA (m²)	PODLAHA	POVRCH STROPŮ	POVRCH STĚN	POZNÁMKA
1.01	KANCELÁŘ/VSTUP	18,5	Ker. dlažba	SDK podhled	MVC	Podhled v 2900 mm
1.02	ŠATNA ZAMĚSTNANCI, MUŽI	4,3	Ker. dlažba	SDK podhled	MVC	Podhled v 2900 mm
1.03	SOC. ZÁZEMÍ ZAMĚSTNANCI MUŽI	6,4	Ker. dlažba	SDK podhled	Ker. obklad	Podhled v 2900, ker. obklad do výšky podhledu
1.04	ŠATNA ZAMĚSTNANCI ŽENY	4,3	Ker. dlažba	SDK podhled	MVC	Podhled v 2900 mm
1.05	SOC. ZÁZEMÍ ZAMĚSTNANCI ŽENY	6,4	Ker. dlažba	SDK podhled	Ker. obklad	Podhled v 2900, ker. obklad do výšky podhledu
1.06	CHODBA	20,2	Litá bet. vrstva	SDK podhled	MVC	Podhled v 2900 mm
1.07	VÝDEJ NÁPOJŮ	11,1	Ker. dlažba	SDK podhled	MVC	Podhled v 2900 mm
1.08	VÝDEJ NÁPOJŮ SKLAD	7,2	Ker. dlažba	SDK podhled	MVC	Podhled v 2900 mm
1.09	SKLAD A ÚKLIDOVÁ MÍSTNOST	11,4	Ker. dlažba	SDK podhled	MVC	Podhled v 2900 mm, v prostoru výdeje k. obklad v 1500 mm
1.10	SKLAD 2	11,4	Ker. dlažba	SDK podhled	MVC	Podhled v 2900 mm
1.11	VSTUP, STANÍ PRO KOLA, KOLONÁDA	170,3	Litá bet. vrstva	-	-	-
		Σ 271,5				

RODIČOVSKÁ KLIDOVÁ ZÓNA

OZN.	NÁZEV MÍSTNOSTI	PLOCHA (m²)	PODLAHA	POZNÁMKA
1.40	KOLONÁDA	83,4	Litá bet. vrstva	
1.41	ODPOČINKOVÁ ČÁST	231,3	bet. dlažba	
1.42	ODPADOVÉ PLOCHY	52,3	Vrstva EPDM granulátu	
		Σ 367,0		

00	pro provedení stavby	04/2020	
REVIZE	POPIS REVIZE	DATUM	POZNÁMKA

Generální projektant
CODE, s.r.o.
Computer Design
IČO 492 86 960
PARDUBICE
Pardubice, Na Vrtálně 84
tel. 466 053 111, fax 466 053 125

Zpracovatel části
PROJEKCE: MONTÁŽE-REVIZE-SERVIS
IČO:
Provozovna:
Arnoštka z Pardubic 2771
Pardubice, Tel: 466511880

PROJEKTANT	VYPRACOVAL	KONTROLOVAL	AUTORIZACE	ČÍSLO ZAKÁZKY	2020/01/500
OTAKAR ŠMÍD	ING. JAN SÝKORA	ING. JAN ŠTĚPÁNEK	ING. KAREL PETRŮ	POČET FORMÁTŮ	4 A 4
				DATUM	04/2020
INVESTOR	Město Třeboň, Palackého nám. 46/II, 379 01 Třeboň			MĚŘÍTKO	1:150

Rozšíření wellness centra lázní Aurora
TŘEBOŇ
SO 03 - NADZEMNÍ OBJEKTY

Jméno souboru: D1.03.4.807-MR

Stupeň dokumentace: **DPS**

D1.03.4.800 - SLABOPROUDÁ ELEKTROTECHNIKA

Č. KOPIE	ČÁST	Č. PŘÍLOHY
	D1.03	4.807

PŮDORYS - MR