




SKLADBA PAVRCHU

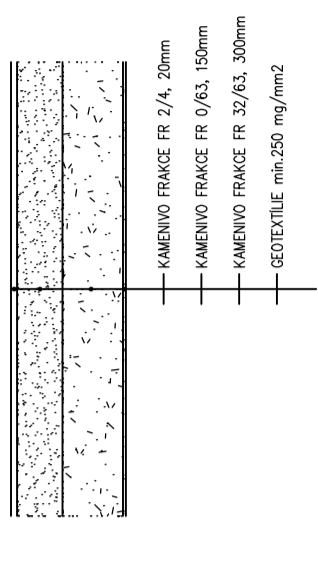

NÁVAZNOST NA OPLOCENÍ

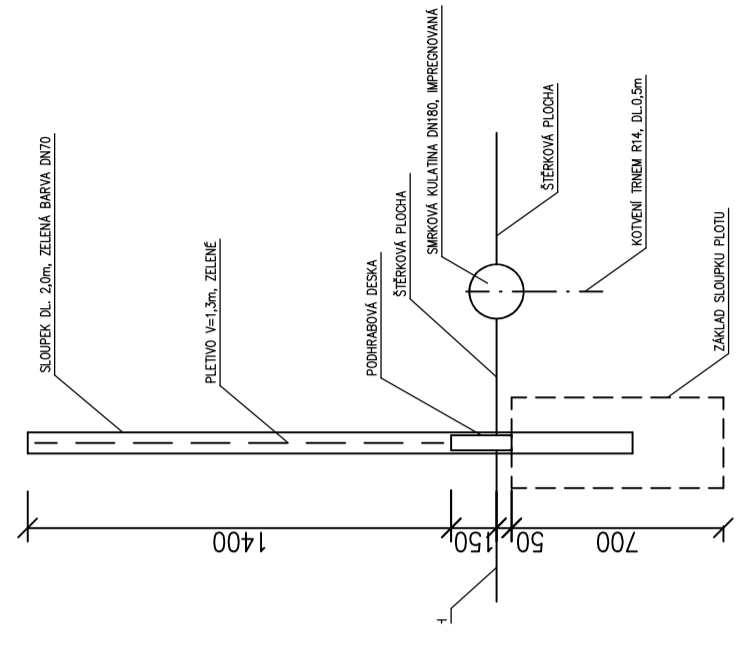

OHRANIČENÍ ŠTĚRKOVÉ PLOCHY (V MÍSTECH BEZ OPLOCENÍ)

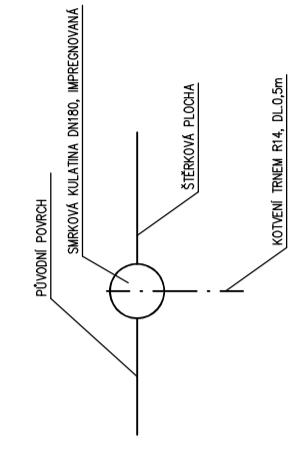

Tabulka bublin	POPS
01	DEMONTÁŽ SILNIČNÍHO OBRUBNÍKU (S 15cm)
02	OSAZENÍ SILNIČNÍHO OBRUBNÍKU (VYUŽITÍ DEMONTOVANÝ)
03	DEMONTÁŽ OPLOCENÍ V=1,6m, VČETNĚ SLOUPKY A PATEK
04	NOVÉ OPLOCENÍ, BARVA ZELENÁ, V=1,6m, SLOUPKY O CCA 3,0m (16,35bm)
05	NOVÉ OPLOCENÍ, BARVA ZELENÁ, V=1,6m, SLOUPKY O CCA 3,0m, VČETNĚ PODHRABOVÉ DESKY (58,25bm)
06	KACENÍ DŘEVIN (VRBA)
07	STÁVAJÍCÍ HRABY
08	STÁVAJÍCÍ JILM
09	DŘEVĚNÁ KULATINA S IMPREGNACÍ, DN180mm (122bm)

LK PROJEKT

datum: září 2020
č. zakázky: 31/2020
č. kopie:

Vypracoval: Ing. Lukáš Kvidera
Navrhl: Ing. Lukáš Kvidera
Investor: Slatinné lázně Třeboň s.r.o., Lázeňská 1001, 379 01 Třeboň
Akce:

Tech. kontrola: Ing. Lukáš Kvidera
Zodp. projektant: Ing. Lukáš Kvidera

Úprava manipulační plochy na p.č. 586/26 v k.ú. Třeboň

Obsah výkresu:
Katastrální situační výkres stavby

Měřítko: 1:100
Č. výkresu: C2

