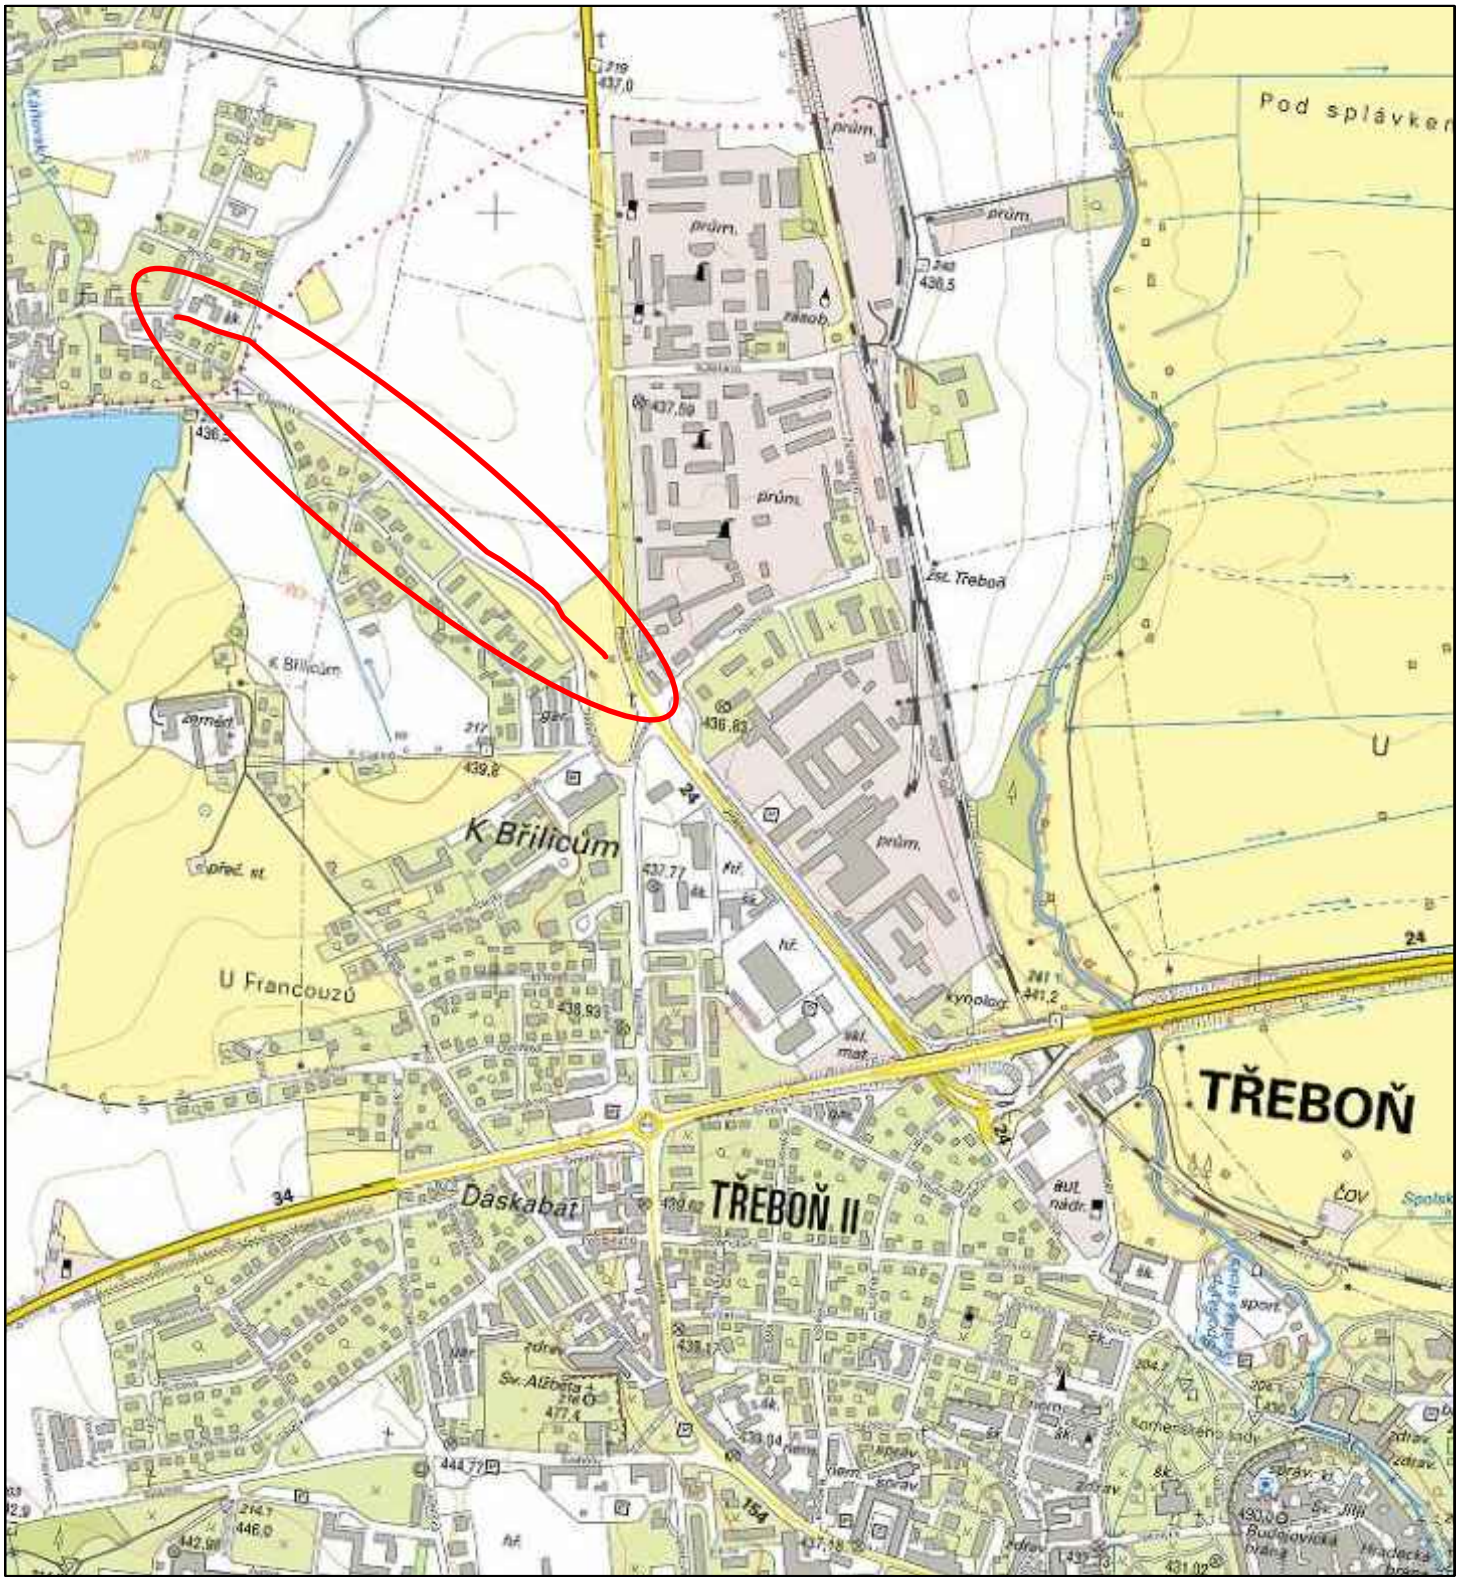

AUTORIZOVANÝ INŽENÝR : ING. JANA MÁCHOVÁ	VYPRACOVAL, KRESLIL : ING. JANA MÁCHOVÁ
MÍSTO STAVBY: k.ú. TŘEBOŇ, BŘILICE	
NÁZEV AKCE: **OPRAVA PŘÍVODNÍHO VODOVODNÍHO ŘADU BŘILICE**	
NÁZEV VÝKRESU: **SITUACE ŠIRŠÍCH VZTAHŮ**	

ING. JANA MÁCHOVÁ
VODOHOSPODÁŘSKÁ PROJEKCE

DATUM	ZÁŘÍ 2020
STUPEŇ	PDPS
MĚŘÍTKO: 1:10000	ČÍSLO VÝKRESU: C.1.