

LEGENDA


1. FILTRAČNÍ ZAŘÍZENÍ ALICANTE Ø 600 S ŠESTICESTNÝM OVLÁDACÍM VENTILEM
2. RECIRKULAČNÍ ČERPADLO BADU 90/75G, KTERÉMU JE PŘEDŘÁZEN LAPAČ VLASŮ
3. TEPELNÝ VÝMĚNÍK PRO DOHŘEV VODY BAZ. QWT 700/104 S VÝKONEM 704 kW PŘI SPÁDU 90/70 VČ. TERMOREGULACE A DRŽÁKU
4. AUTOMATICKÉ MĚŘICÍ, REGULAČNÍ A DÁVKOVACÍ ZAŘÍZENÍ PH A REDOX WASSERTEST 3000 VČ. DVOU NÁDRŽÍ 50l NA CHEMIKÁLIE A DVOU DÁVKOVACÍCH ČERPADEL 80W/220V
5. DÁVKOVACÍ ČERPADLO ASTRAL 0-5l/hod. PRO DÁVKOVÁNÍ KOAGULANTU VČ. 50l NÁDRŽE 30W/220V
6. ZAŘÍZENÍ PRO PLAVÁNÍ PROTI PROUDU ASTRAL SPRINT Q = 1100 l/min P = 3,3 kW/380V
7. OZONGENERÁTOR OZONAL VÝKONU 7,5g O₃/hod. VČ. INJEKTORU
8. ČERPADLO 3,3 kW/380V PRO MASAŽNÍ TRYSKY (VENTURI-SYSTEM)
9. VZDUCHOVAČ 2,2 kW/380V
10. ELEKTR. DOHŘEV VZDUCHU 7,5 kW/220V PRO MASAŽNÍ ROST

15


SPORTAKCENT PRAHA
PROJEKCE REALIZACE, SERVIS
Jungmannova 30, 110 00 Praha 1
Fax: (02) 242 10 689
Tel: (02) 242 25 740, (02) 242 15 211

PROJEKTANT	PROJEKTANT	KONTAKTOVÝ	
Ing. URBANĚK	Ing. HERMÁNEK		
MĚSTO JIHOČESKÝ		MĚSTO TŘEBŮŇ	
MĚSTO LAZNĚ TŘEBŮŇ		C. Z. 1	
AKCE		C. Z. 1	
BAZEN A WHIRL-POOL		IX/95	
TŘEBŮŇ - BERTINY LAZNĚ		PROJEKT	
PŮDORYS A ŘEZY STROJOVNY		6A4	
		9:25	
		4	



ŘEZ A-A'

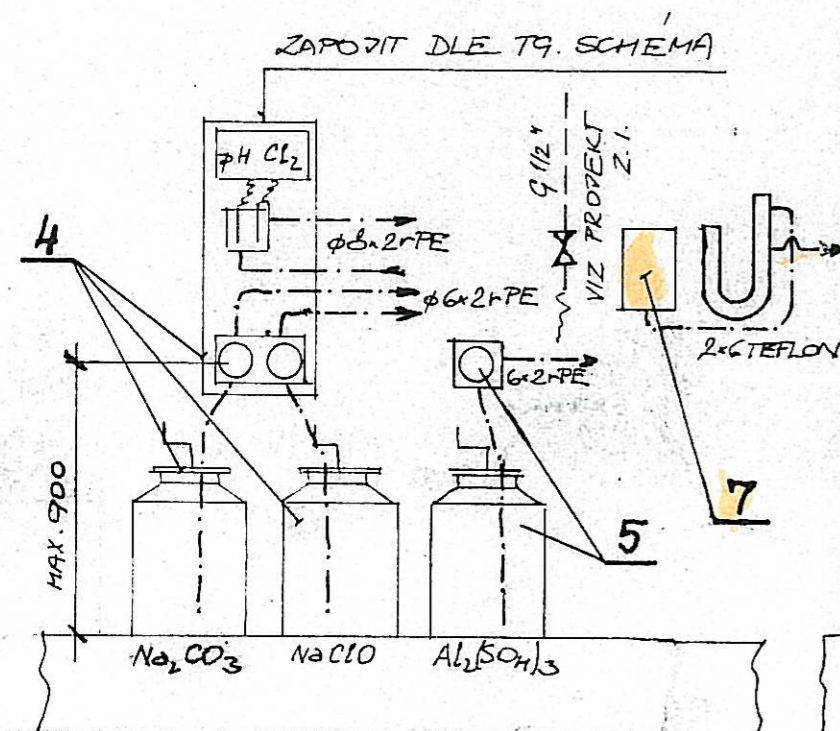

ŘEZ B-B'

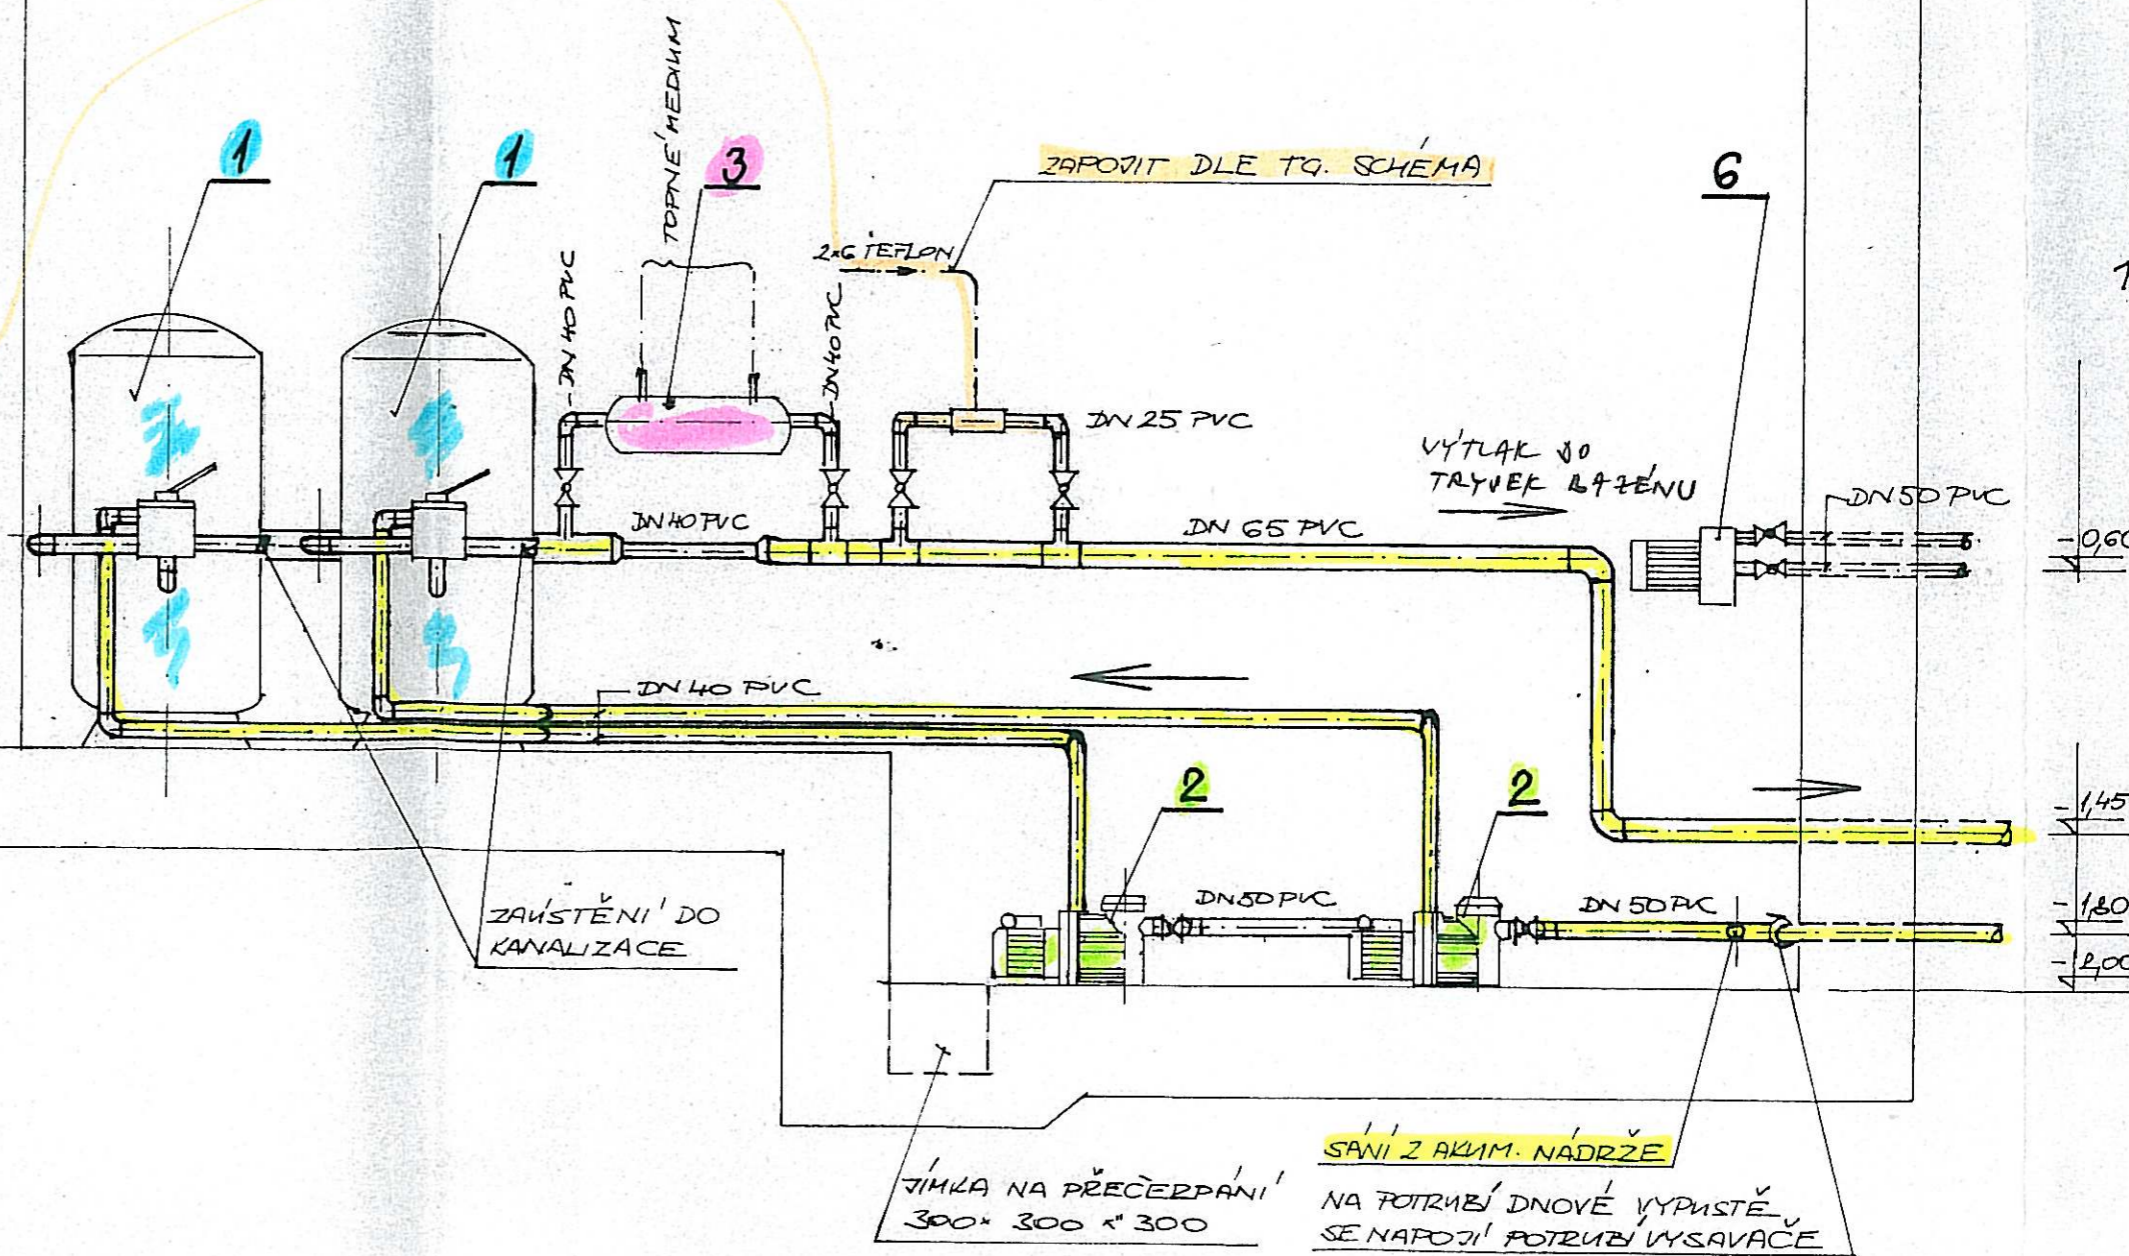

ŘEZ C-C' VZDUC

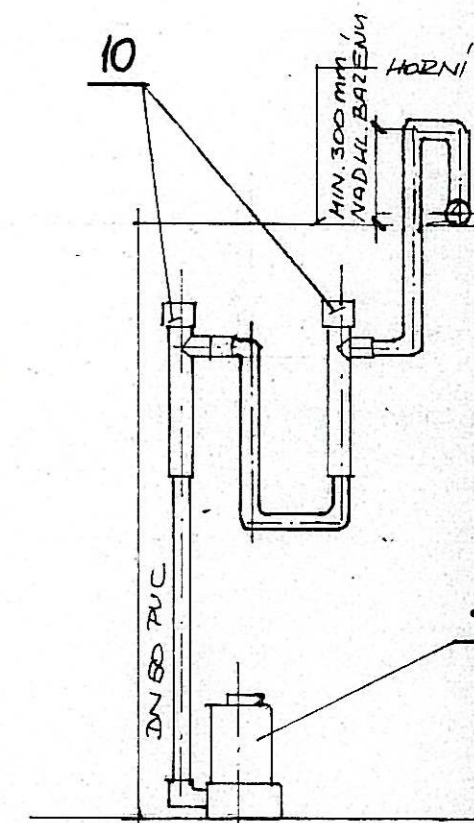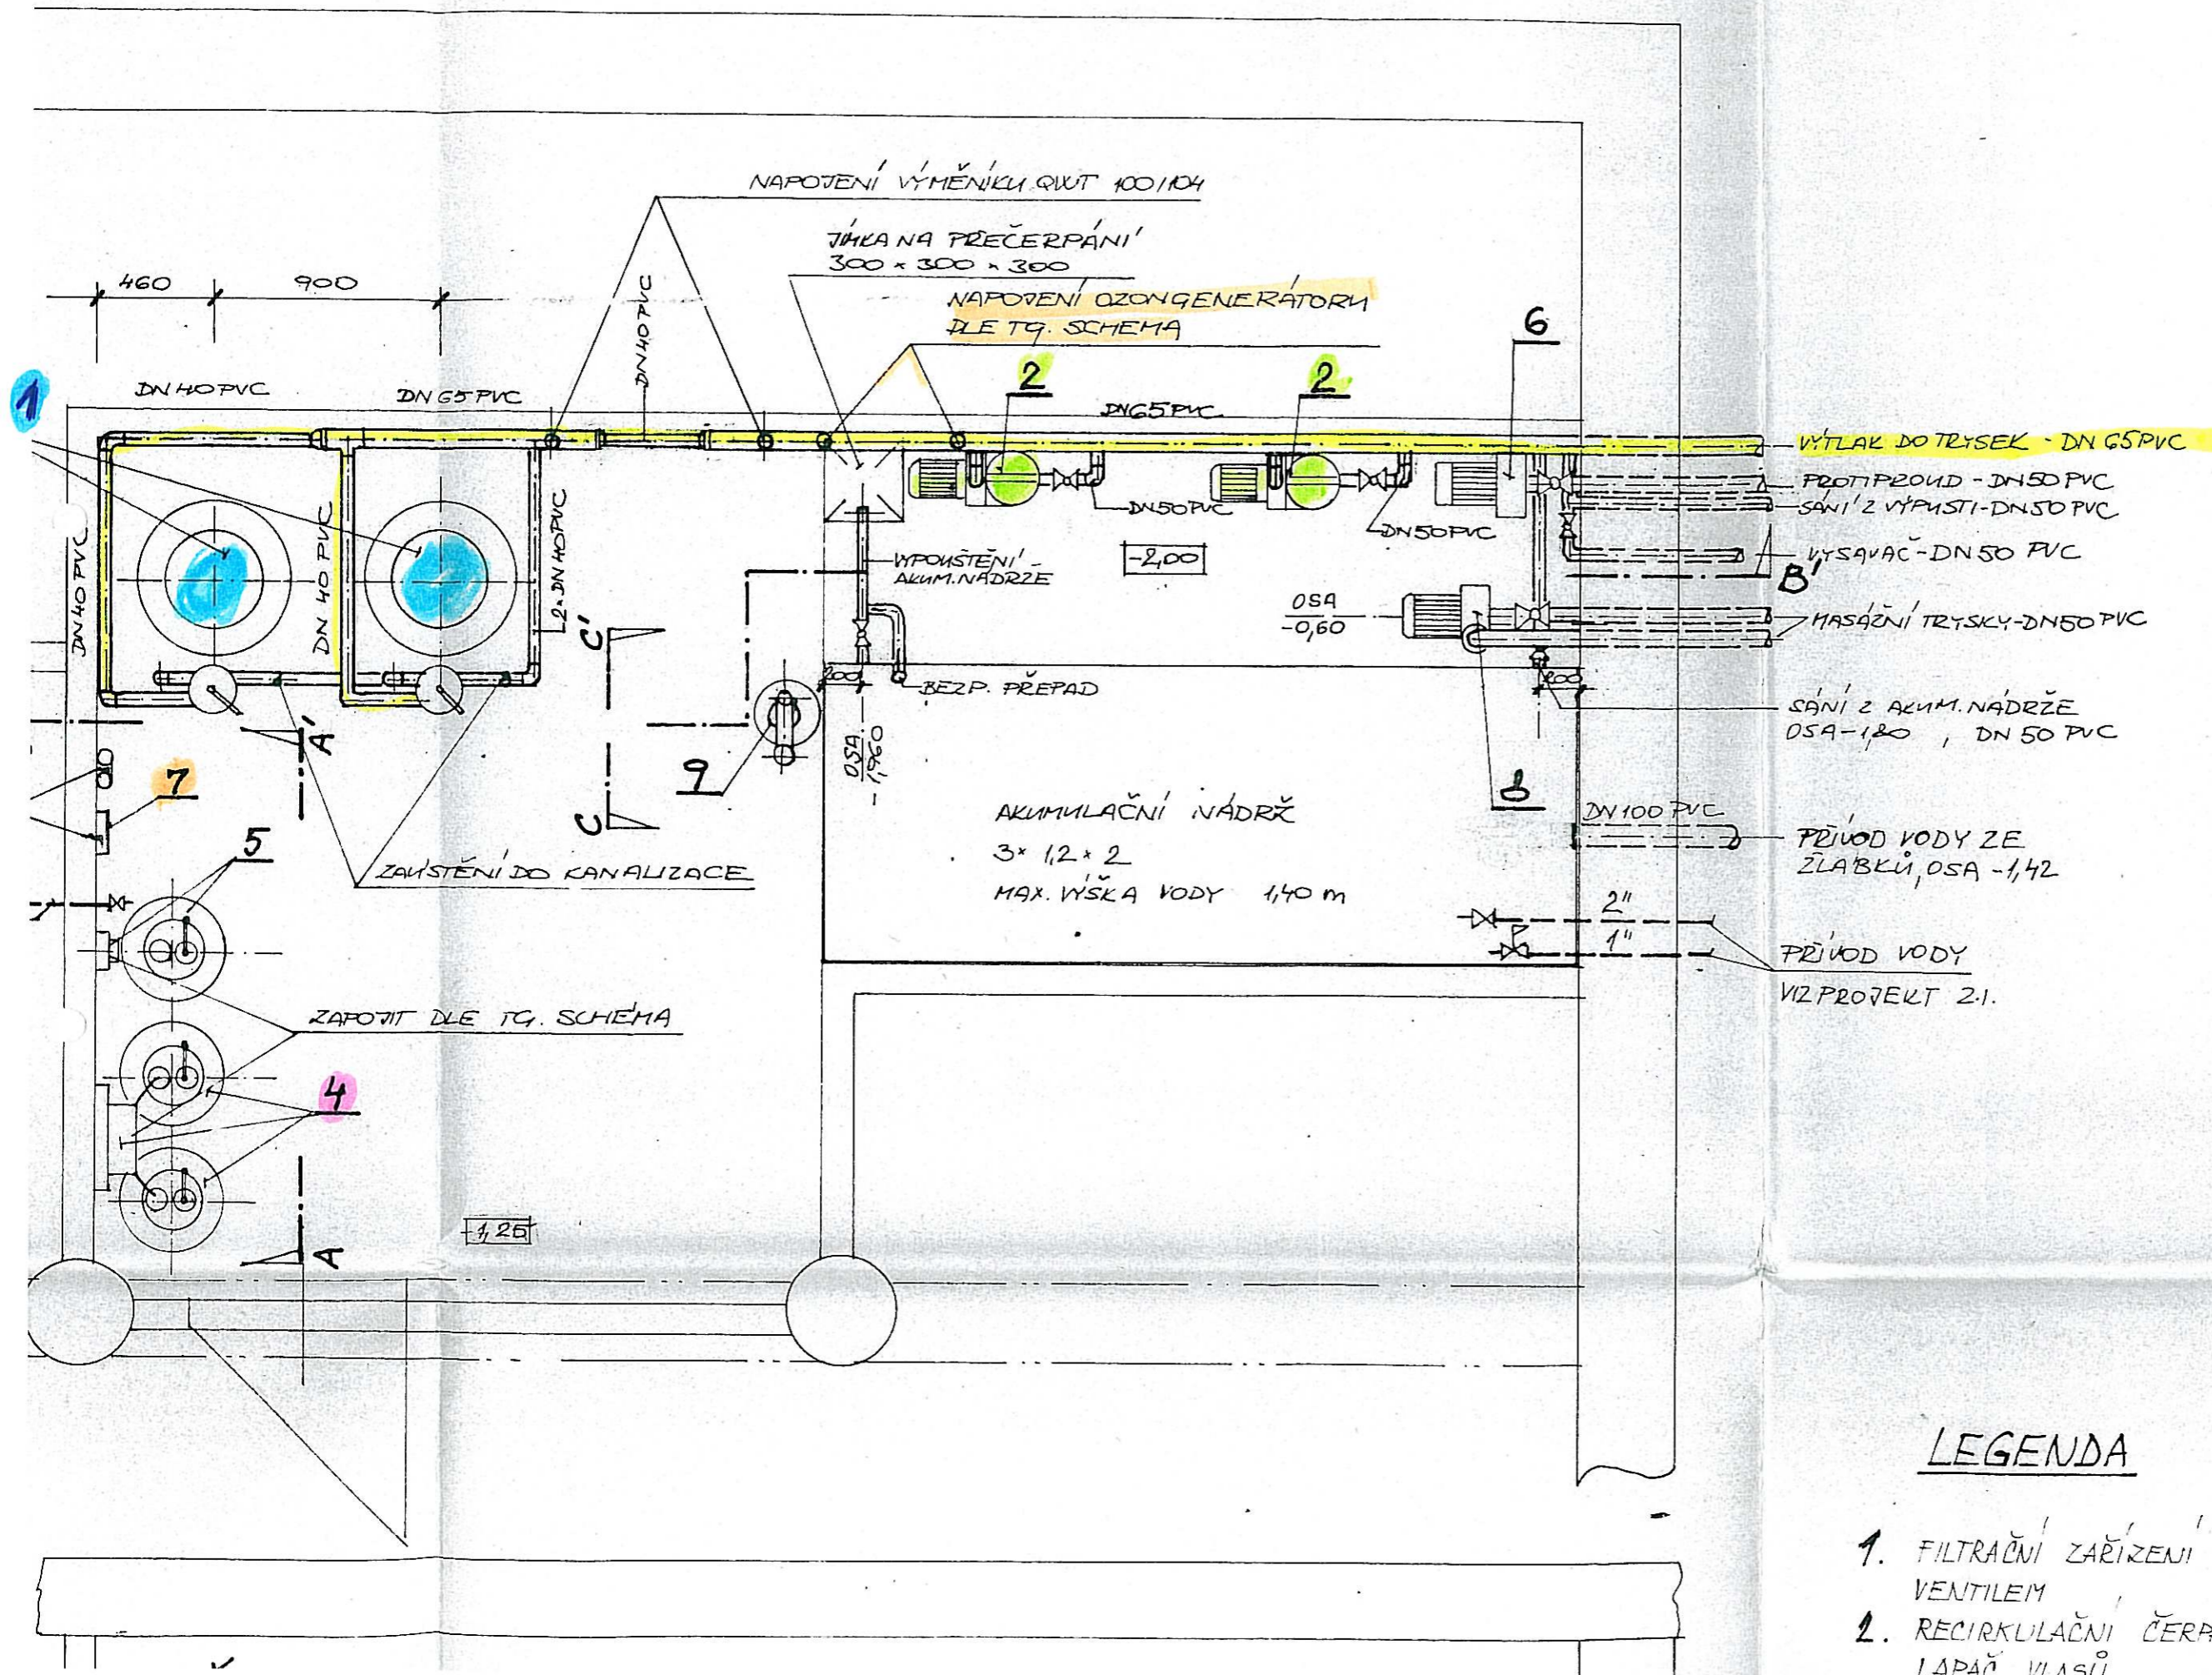

LEGENDA

1. FILTRAČNÍ ZAŘÍZENÍ ALICANTE Ø 600 S ŠESTICESTÍ VENTILEM
2. RECIRKULAČNÍ ČERPADLO BADU 90/75G, KTERÉÍ LAPÁČ VLASŮ